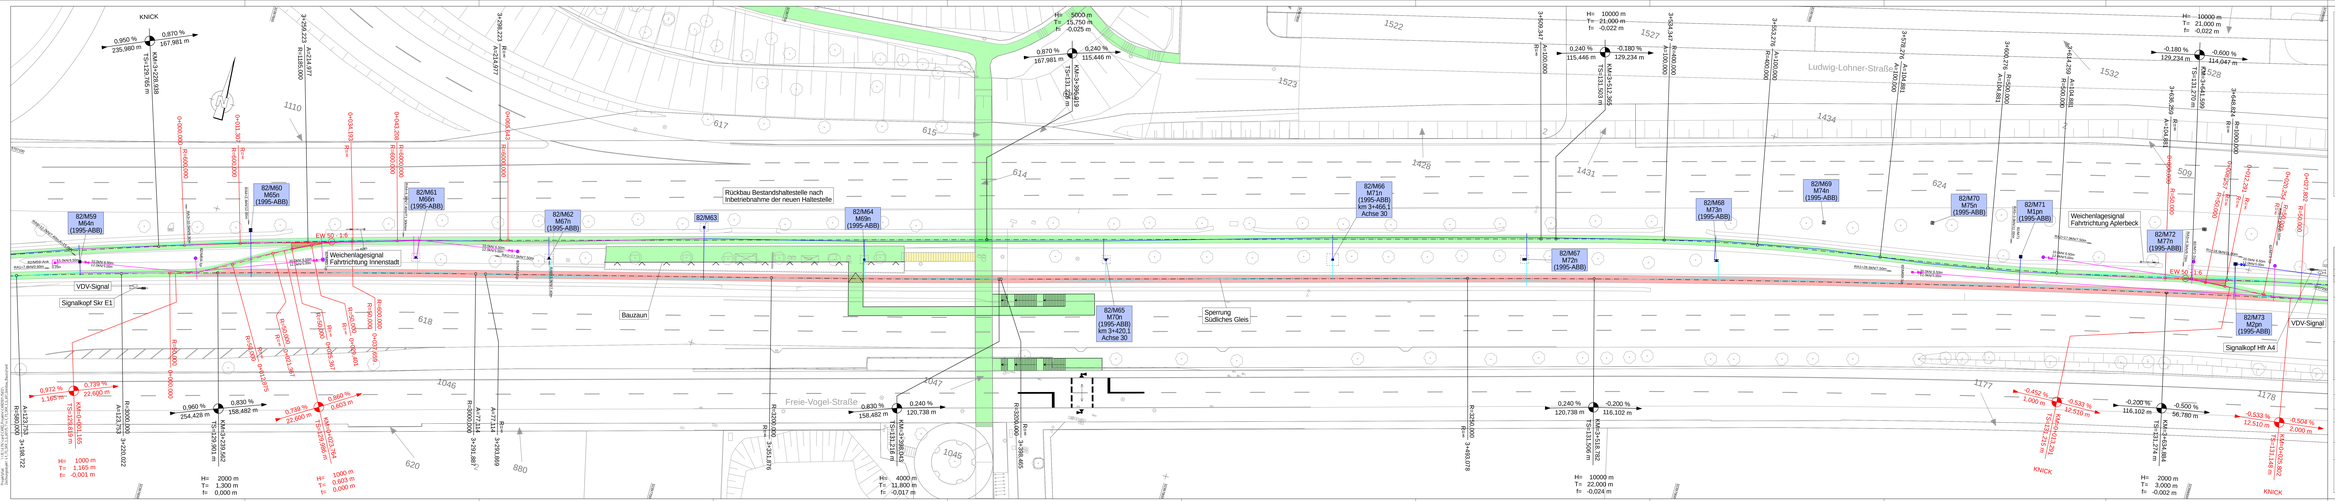

Legende:

- Gesperrt:
- In Betrieb:
- Rückbau:
- Gleisachse inkl. Parameter:
- Bauweiche inkl. Parameter:
- Masstandort: 82/M63
- Fahrleitung Bestand:
- Fahrleitung Neu:
- Fahrleitung Demontage:

Gilt nur für die Ausschreibung!

Index	Art der Änderungen	Datum	Sachb.
• Ausfertigung			

Stadt Dortmund
Tiefbauamt

STRABAG

Ausschreibungszeichnung

Strecke 82 | Baulos 73

Herstellung barrierefreier Haltestellen in der B1

Haltestelle Stadtkrone-Ost

Gleisbau Bauzustand

Maßstab: 1 : 250

Zeichn. Nr. 47 / 73 / SKR / 3 / G / 601

Datum: August 2026

Amtsleitung	Bereichsleitung	Teamleitung	Projektleitung	Projektingenieur
gez.	gez.	gez.	gez.	gez.
Uschorabski	Hannen	Brüsker	Schwarnsberg	Löbbert
i.V. Stadt Dortmund	i.V. Stadt Dortmund	Stadt Dortmund	Tbi/ Vg	Tbi/ Vg

AutoDesk Plot: 03.06.26 08:26 Uhrzeit: 08:26 Uhr Dateiname: L:\STRABAG\Projekte\Dortmund\Haltestellen Barrierefreiheit\Bauzustand\Bauzustand_Gleisbau.dwg