



Regelquerschnitt Bestandsbahnsteig (Gleisbau Ist Lage)

M: 1:50

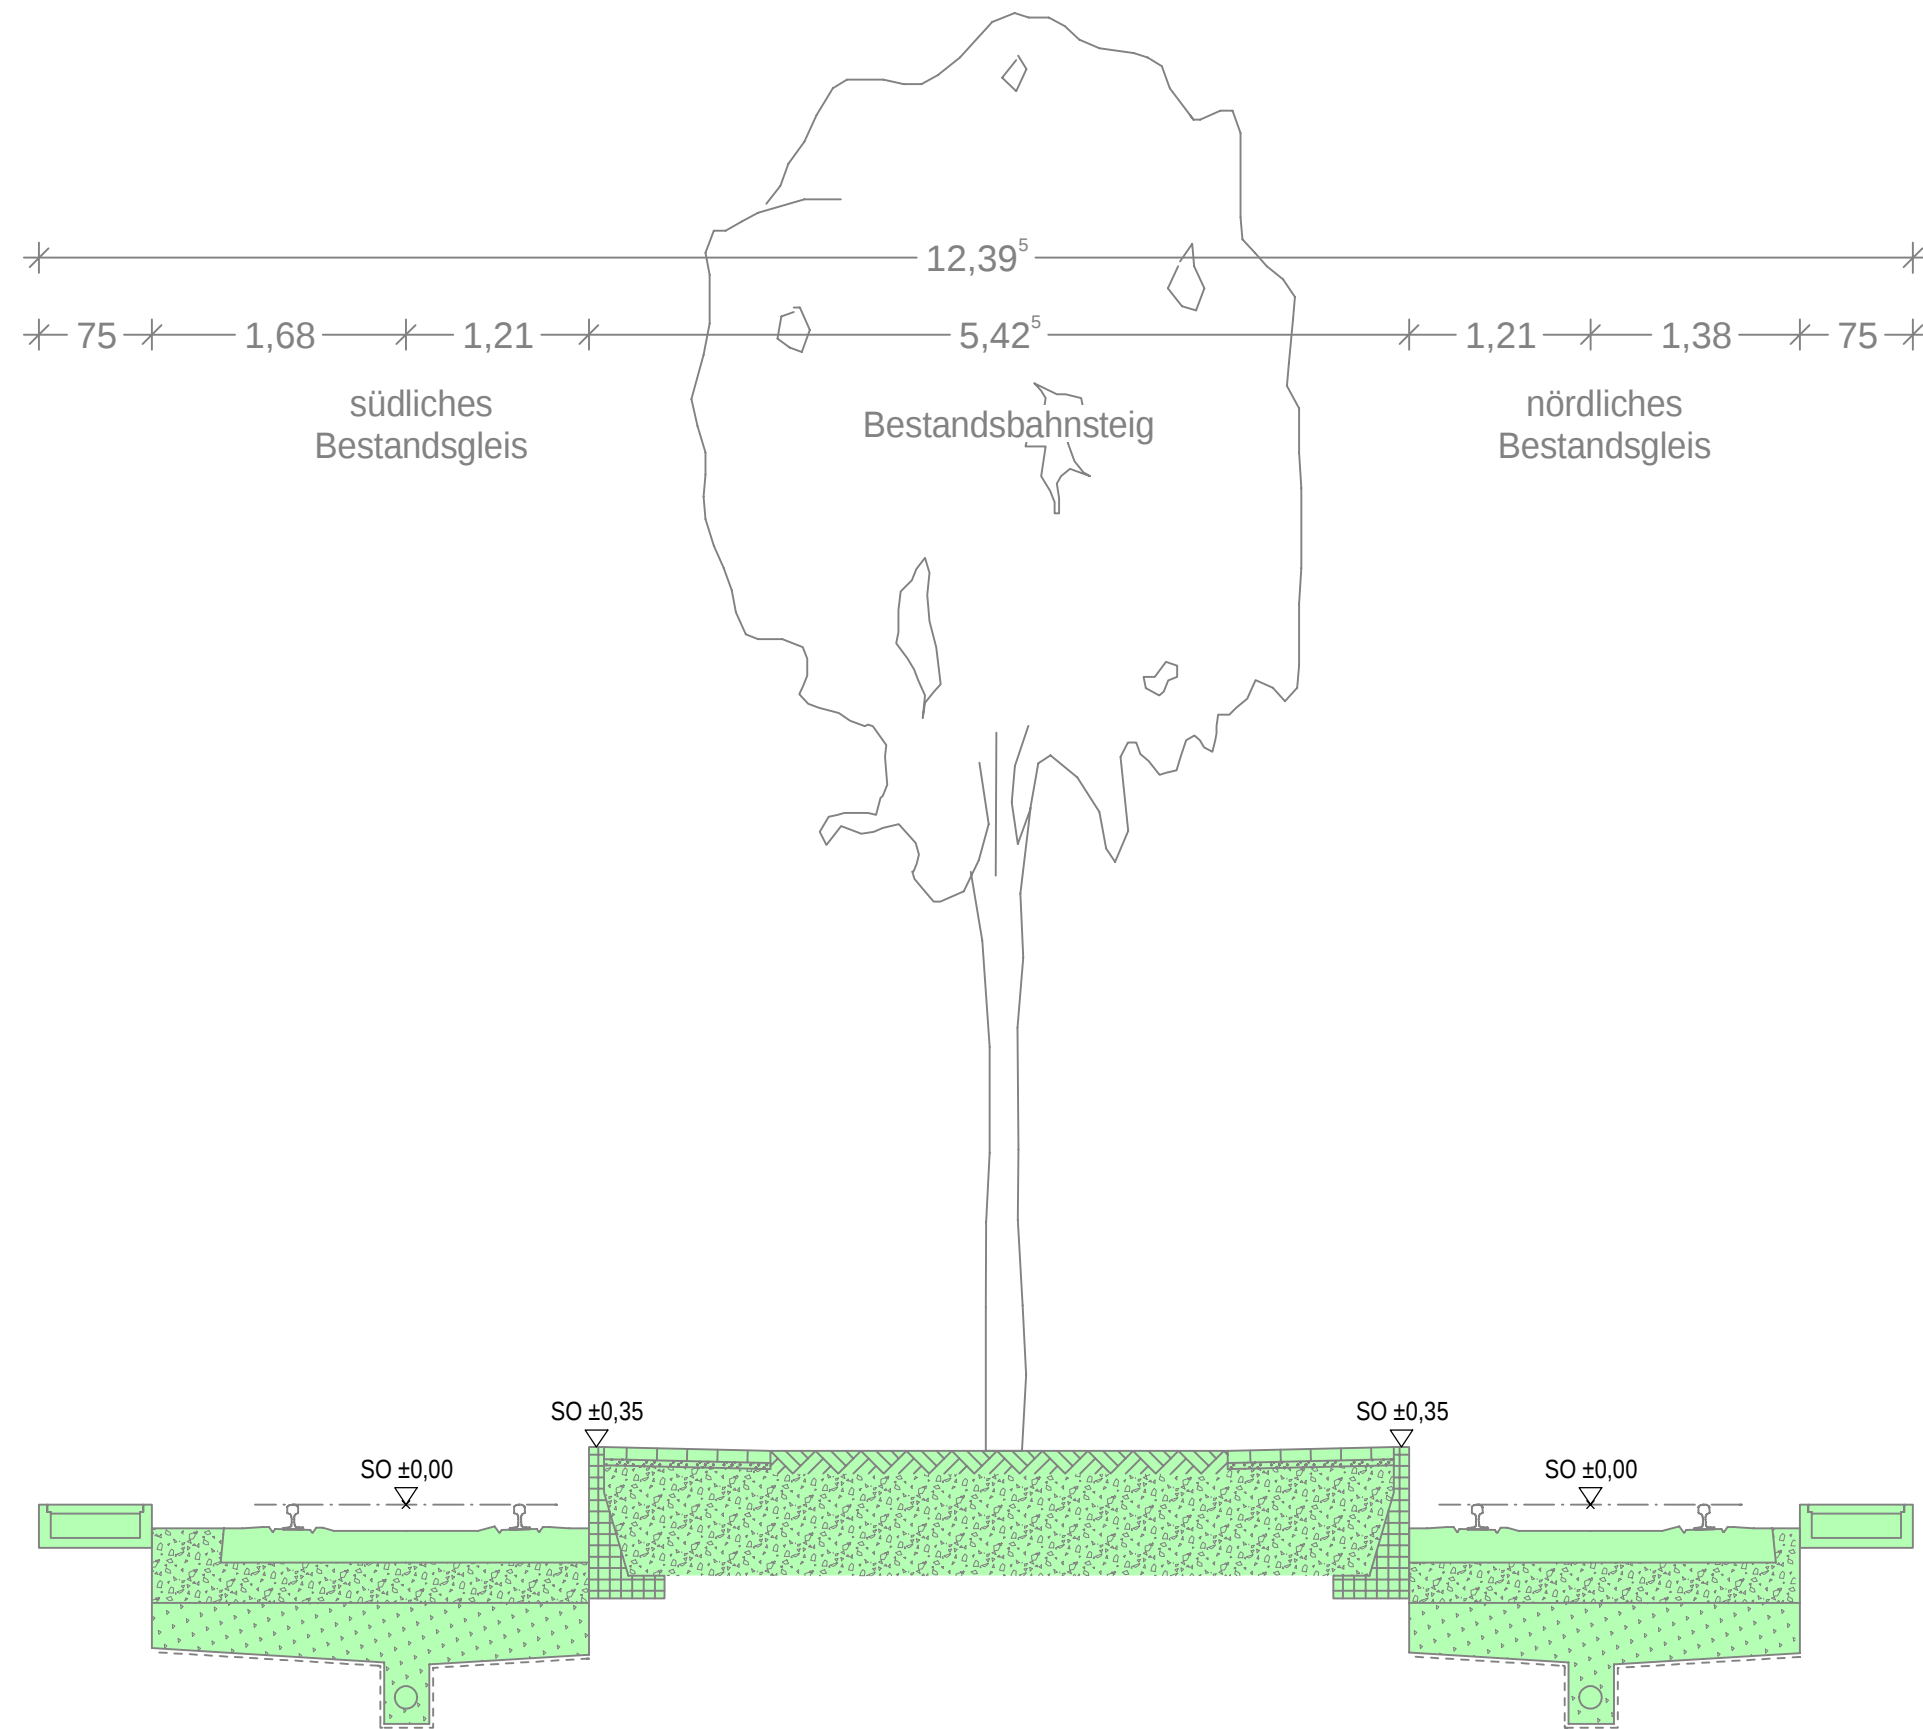


Regelquerschnitt Bestandsbahnsteig (Bauzustand)

M: 1:50

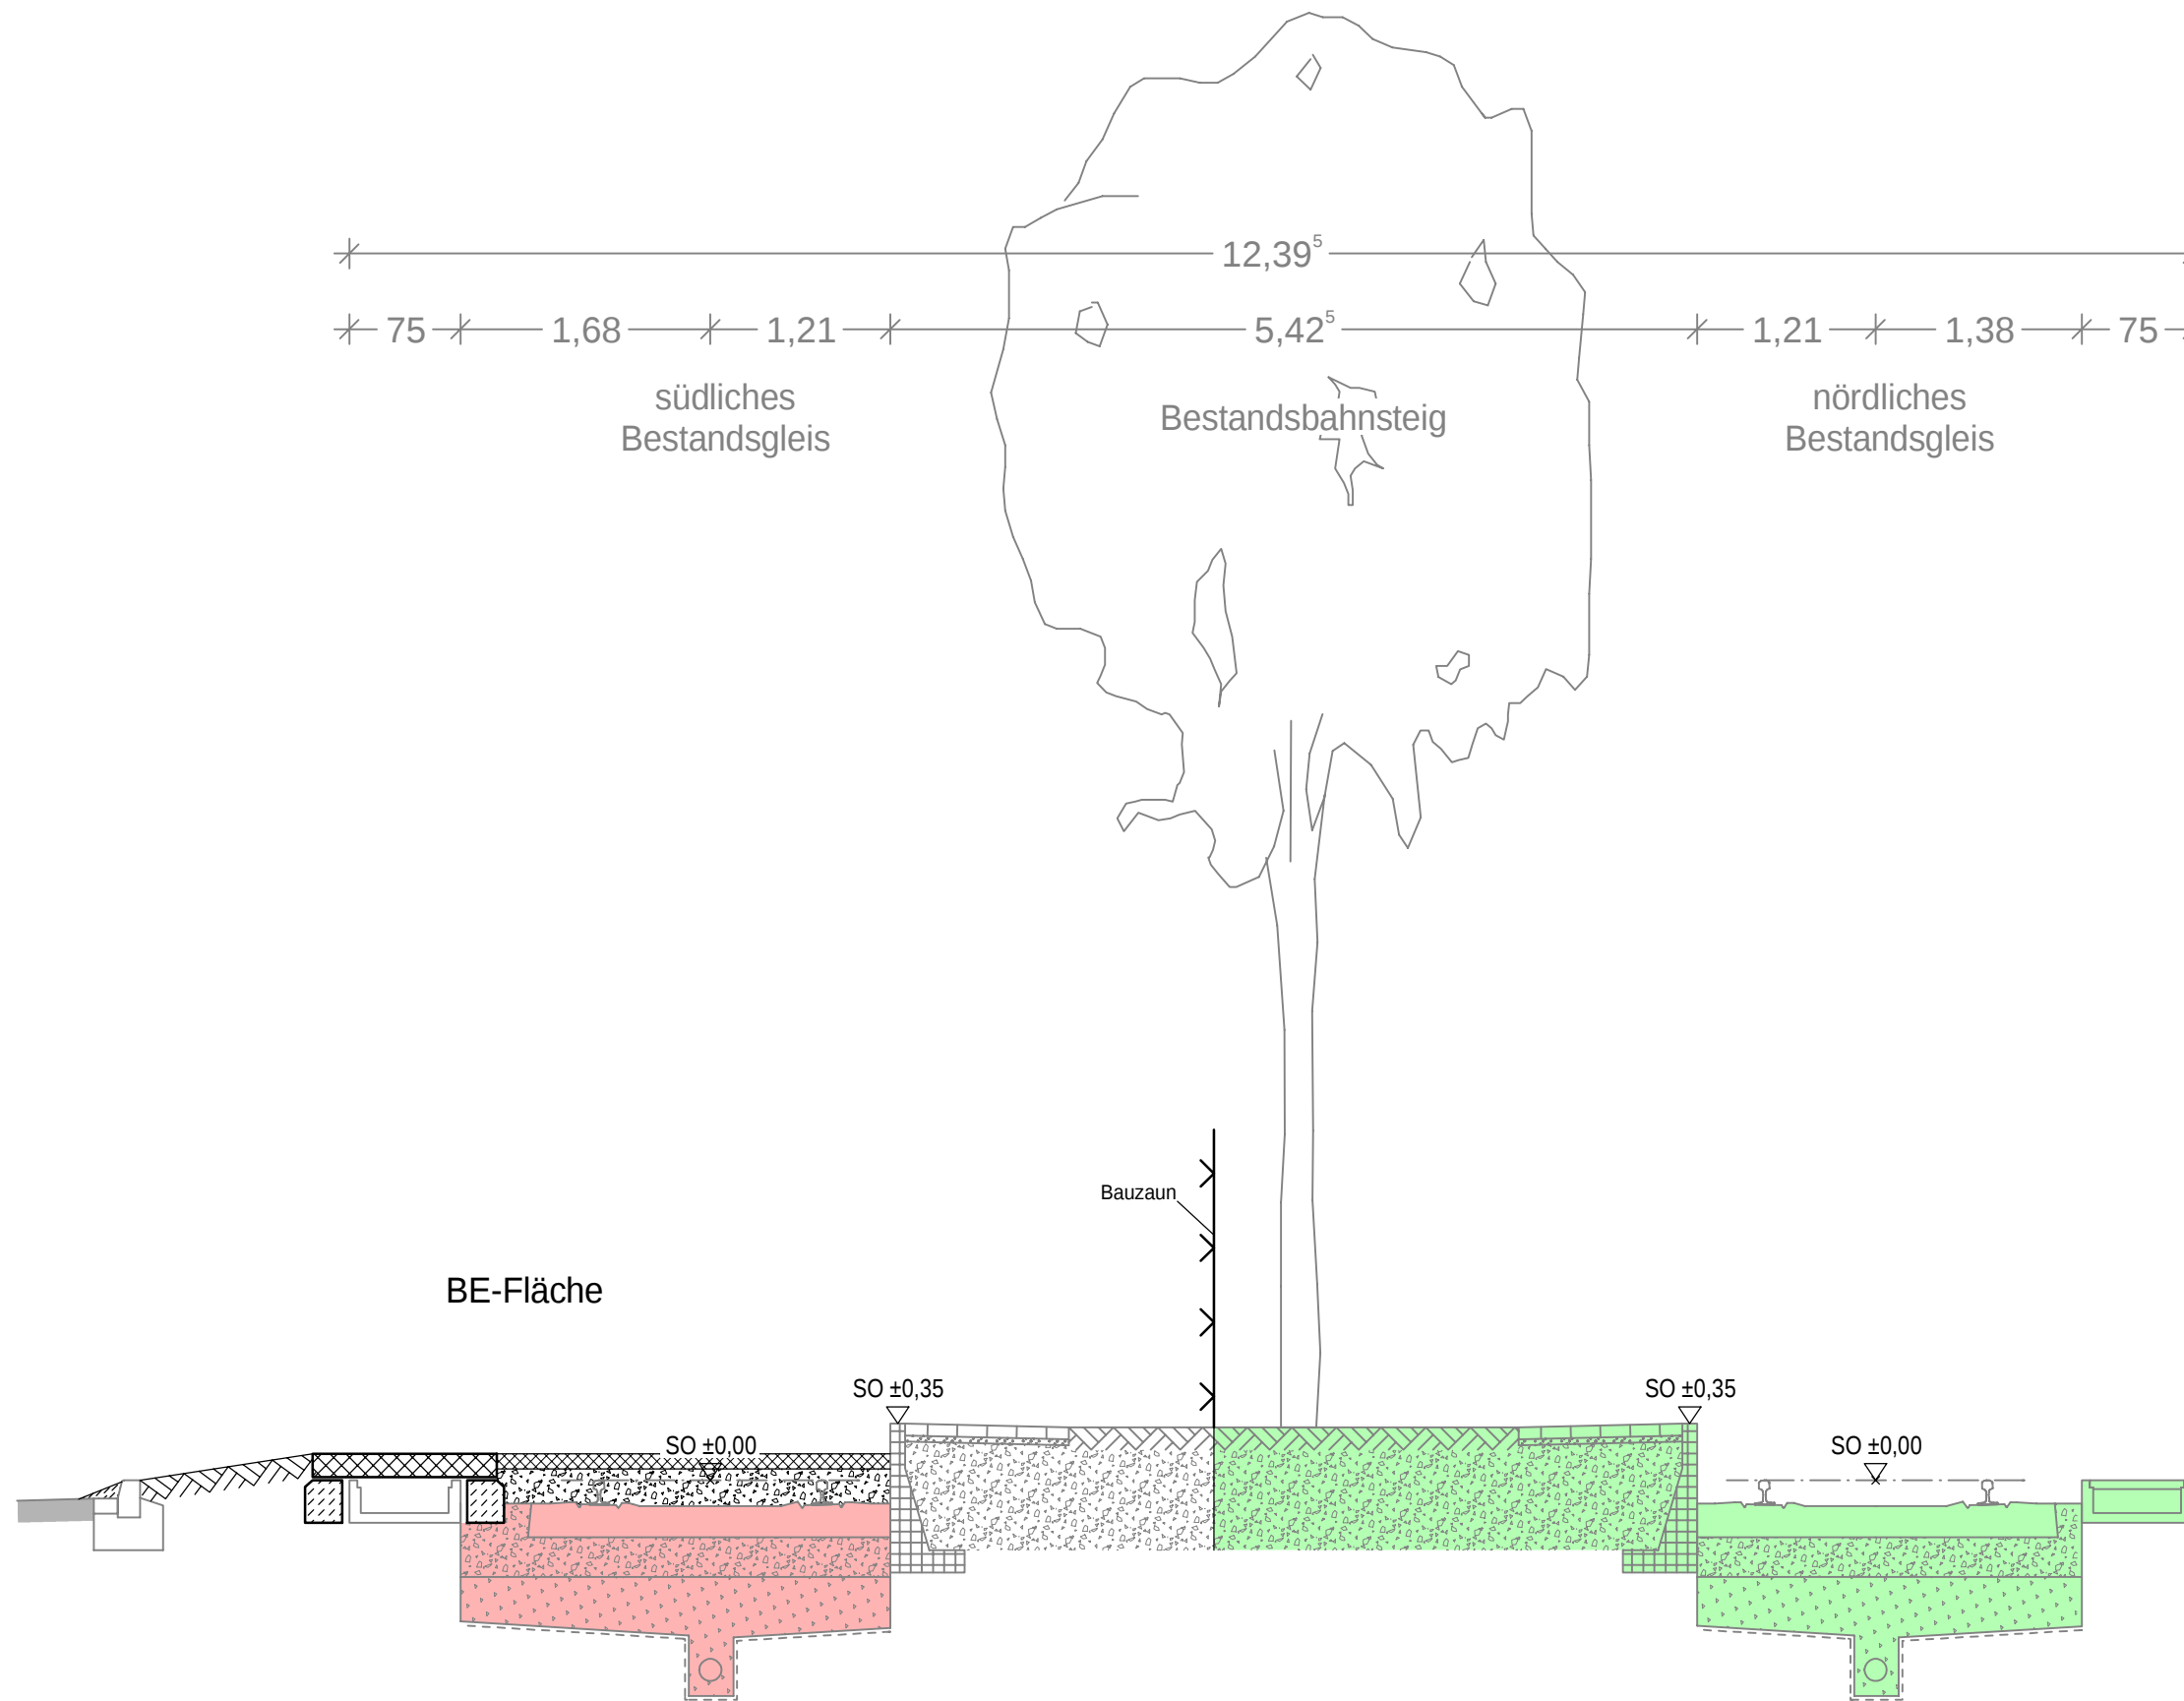


Regelquerschnitt neuer Bahnsteig (Gleis Soll Lage)

M: 1:50

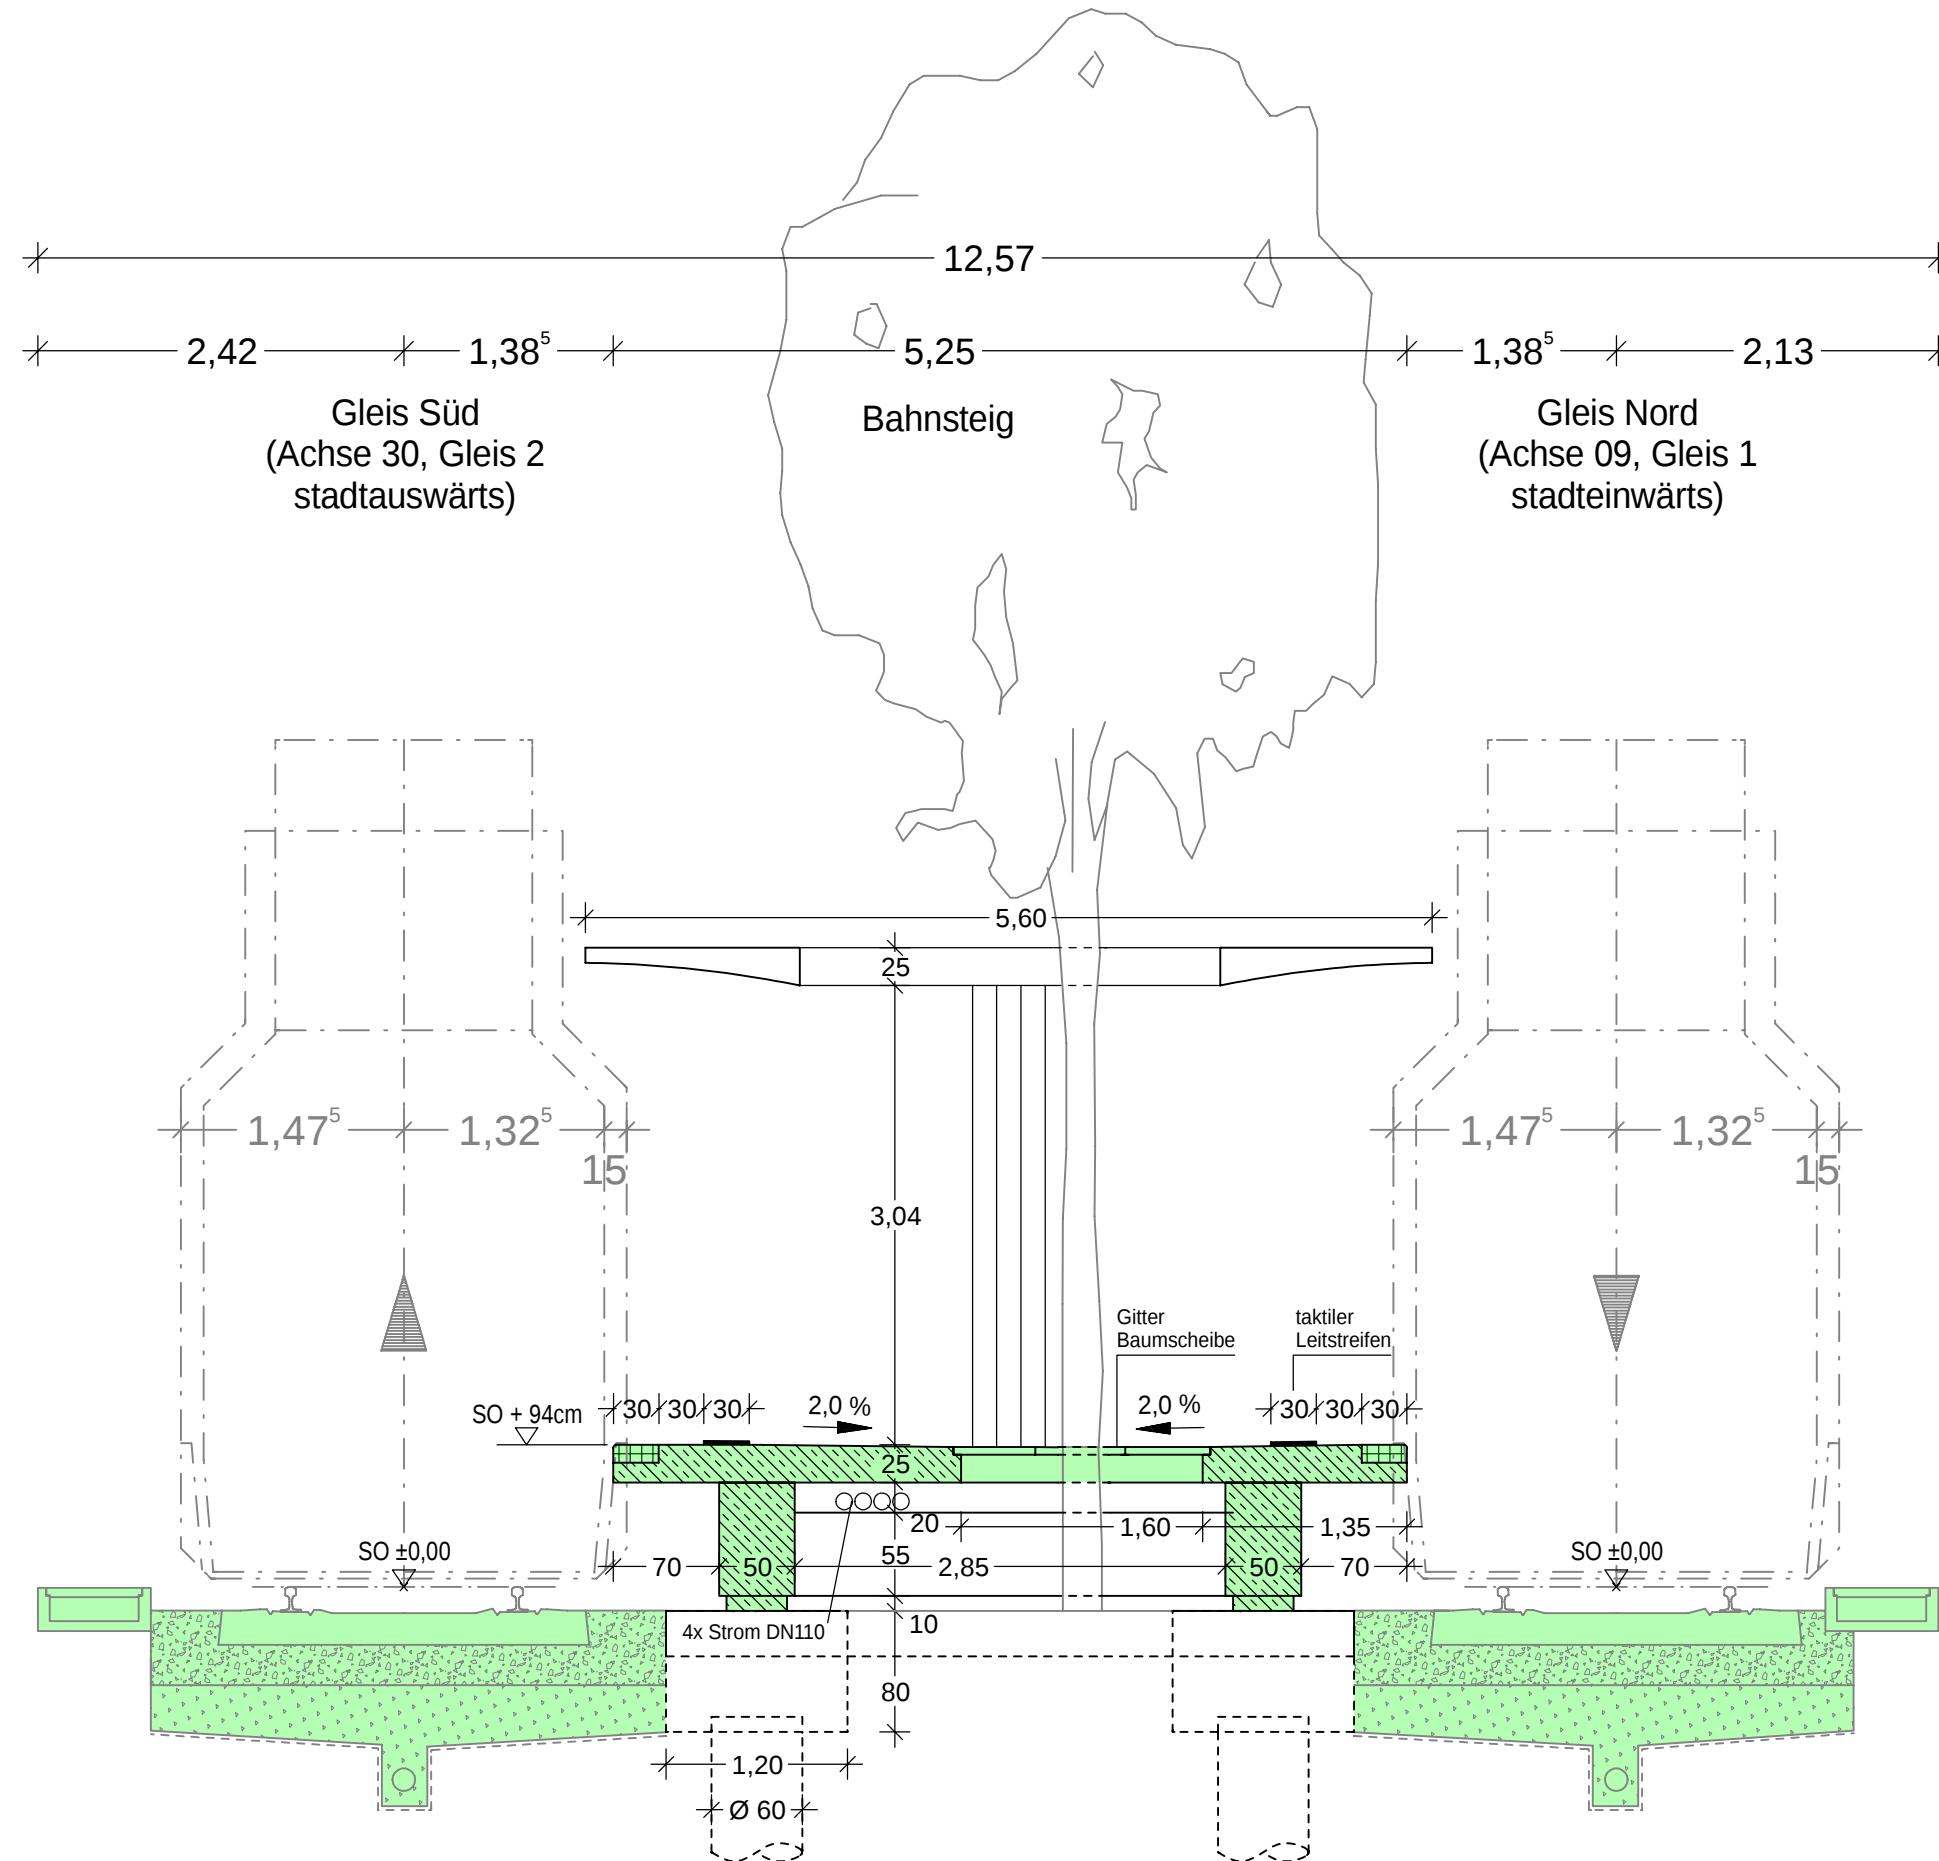

Legende:

Gesperrt:

 

In Betrieb:




Gilt nur für die Ausschreibung!

Index Art der Änderungen Datum Sachb.

• Ausfertigung

Stadt Dortmund
Tiefbauamt

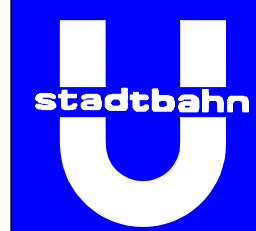

Ausschreibungszeichnung

Strecke 82

Baulos 73

Herstellung barrierefreier Haltestellen in der B1

Haltestelle Stadtkrone Ost

Maßstab

Querschnitte Gleisbau

1 : 50

A-A, B-B, C-C

Zeichn.-Nr.

47 | 73 | SKR | 3 | G | 603

Datum

August 2026

Amtsleitung

gez.

Uehlendahl

Ltd. Städt. Baudirektorin

Bereichsleitung

gez.

Hannen

Ltd. Städt. Baudirektor

Teamleitung

gez.

Bräuker

Städt. Oberbaurätin

Projektleitung

gez.

Schweinsberg

Dipl. Ing.

Projektingenieur

gez.

Lübbert

Dipl. Ing.