



BRÜCKENSCHUTZ


Querschnitt
M 1:20

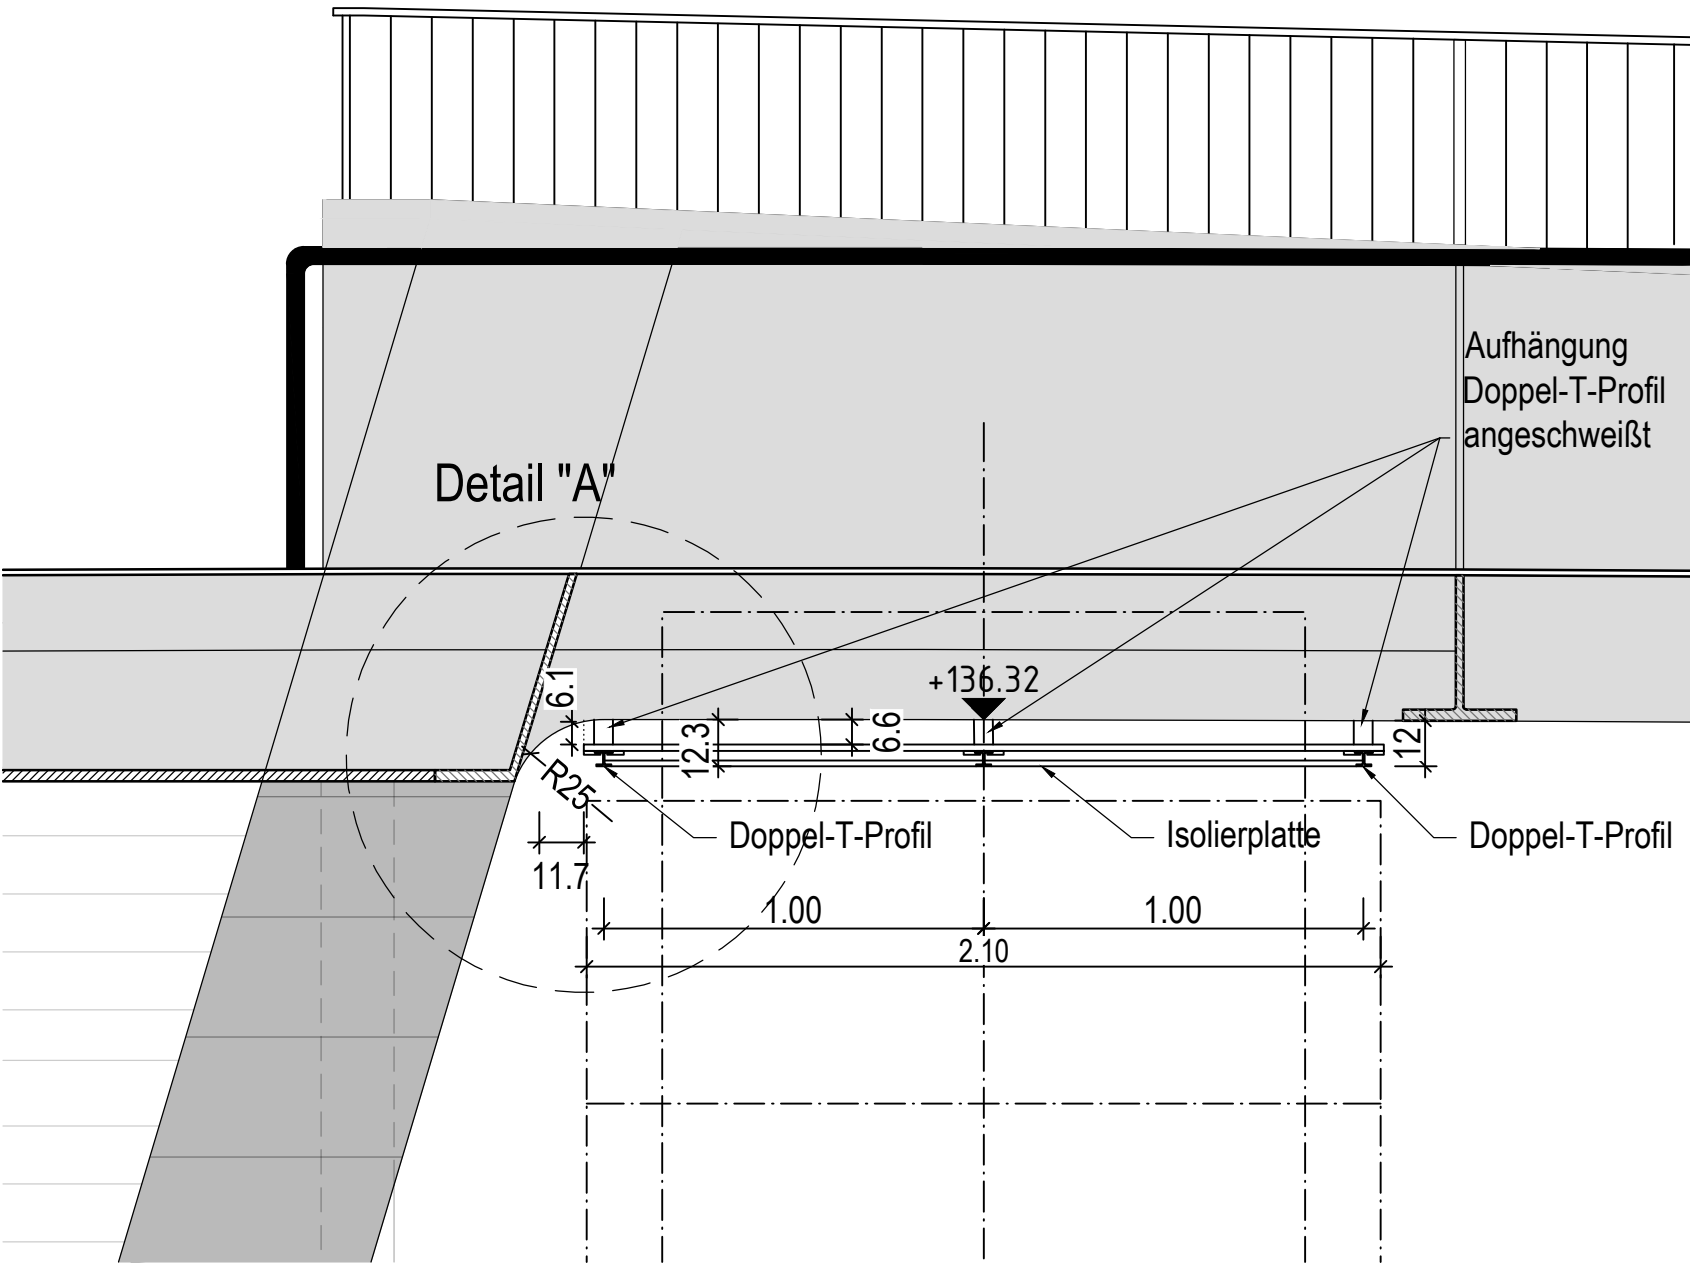


Detail "A"
M 1:5

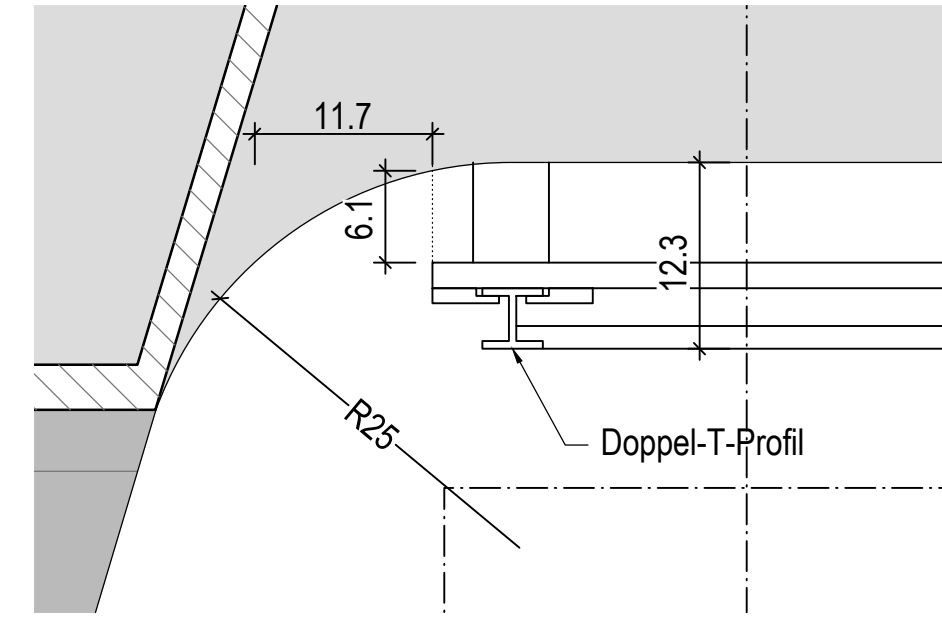



Längsschnitt
M 1:20

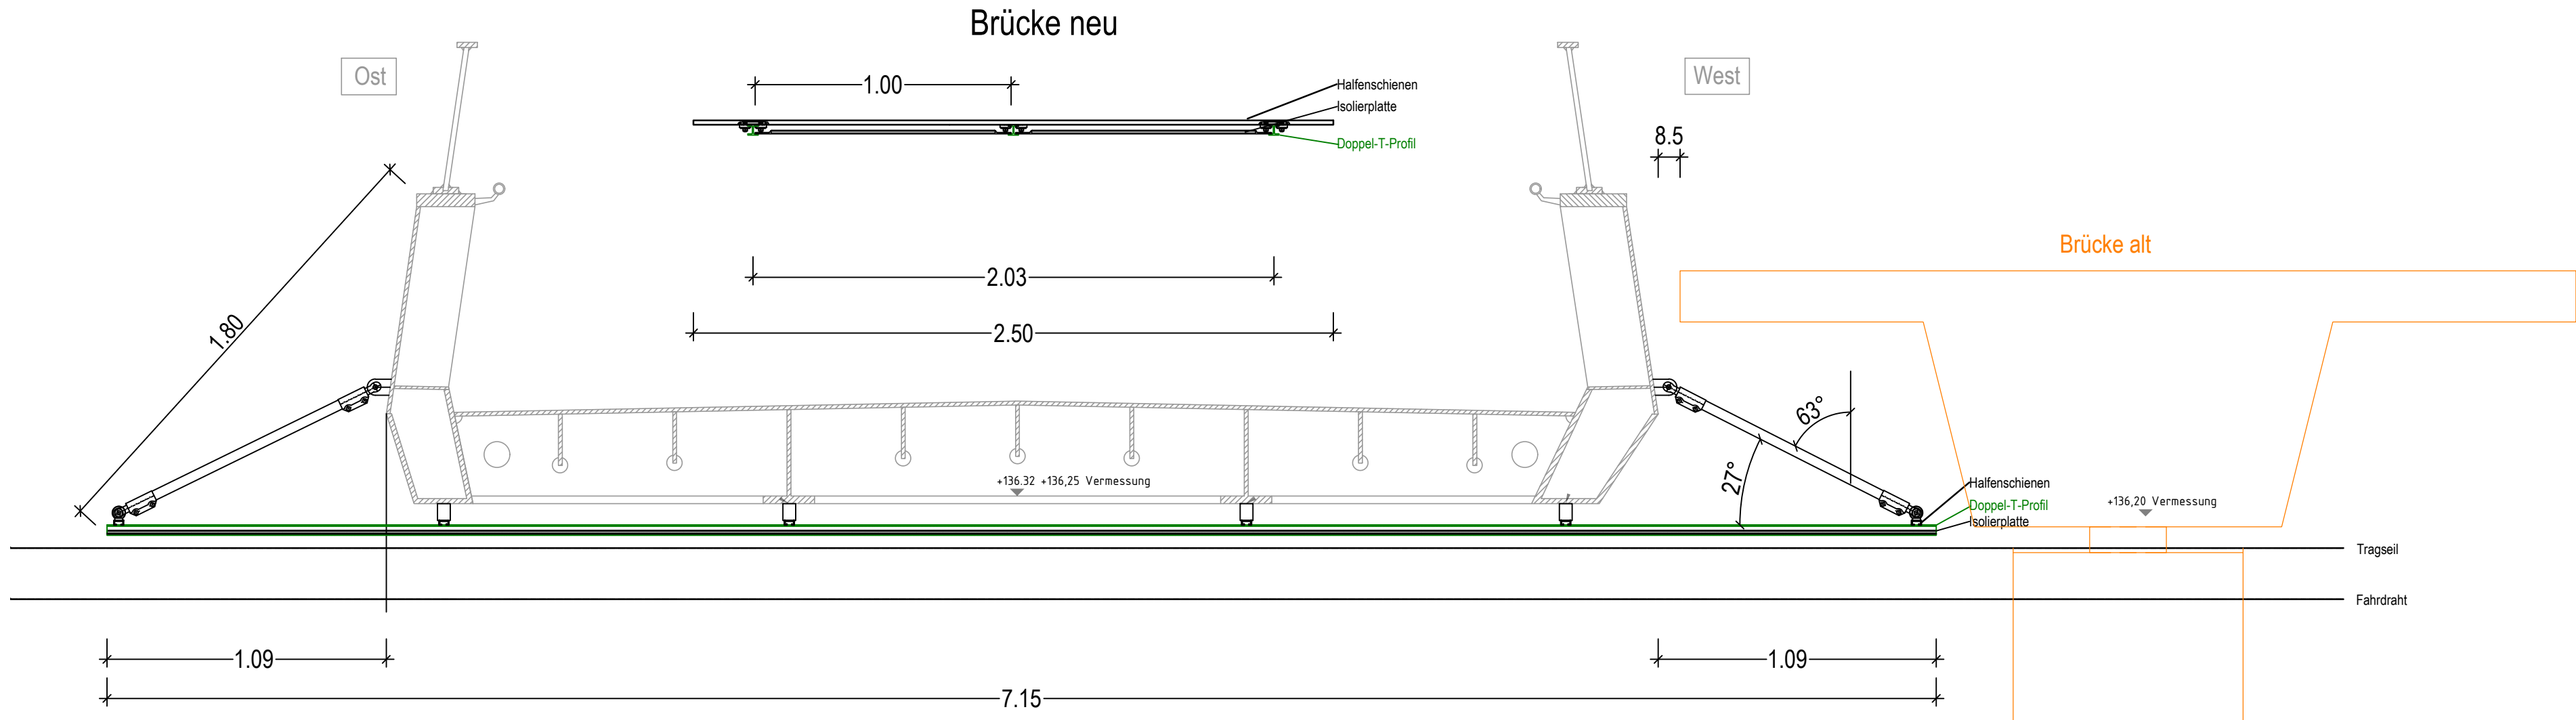

Draufsicht
M 1:20

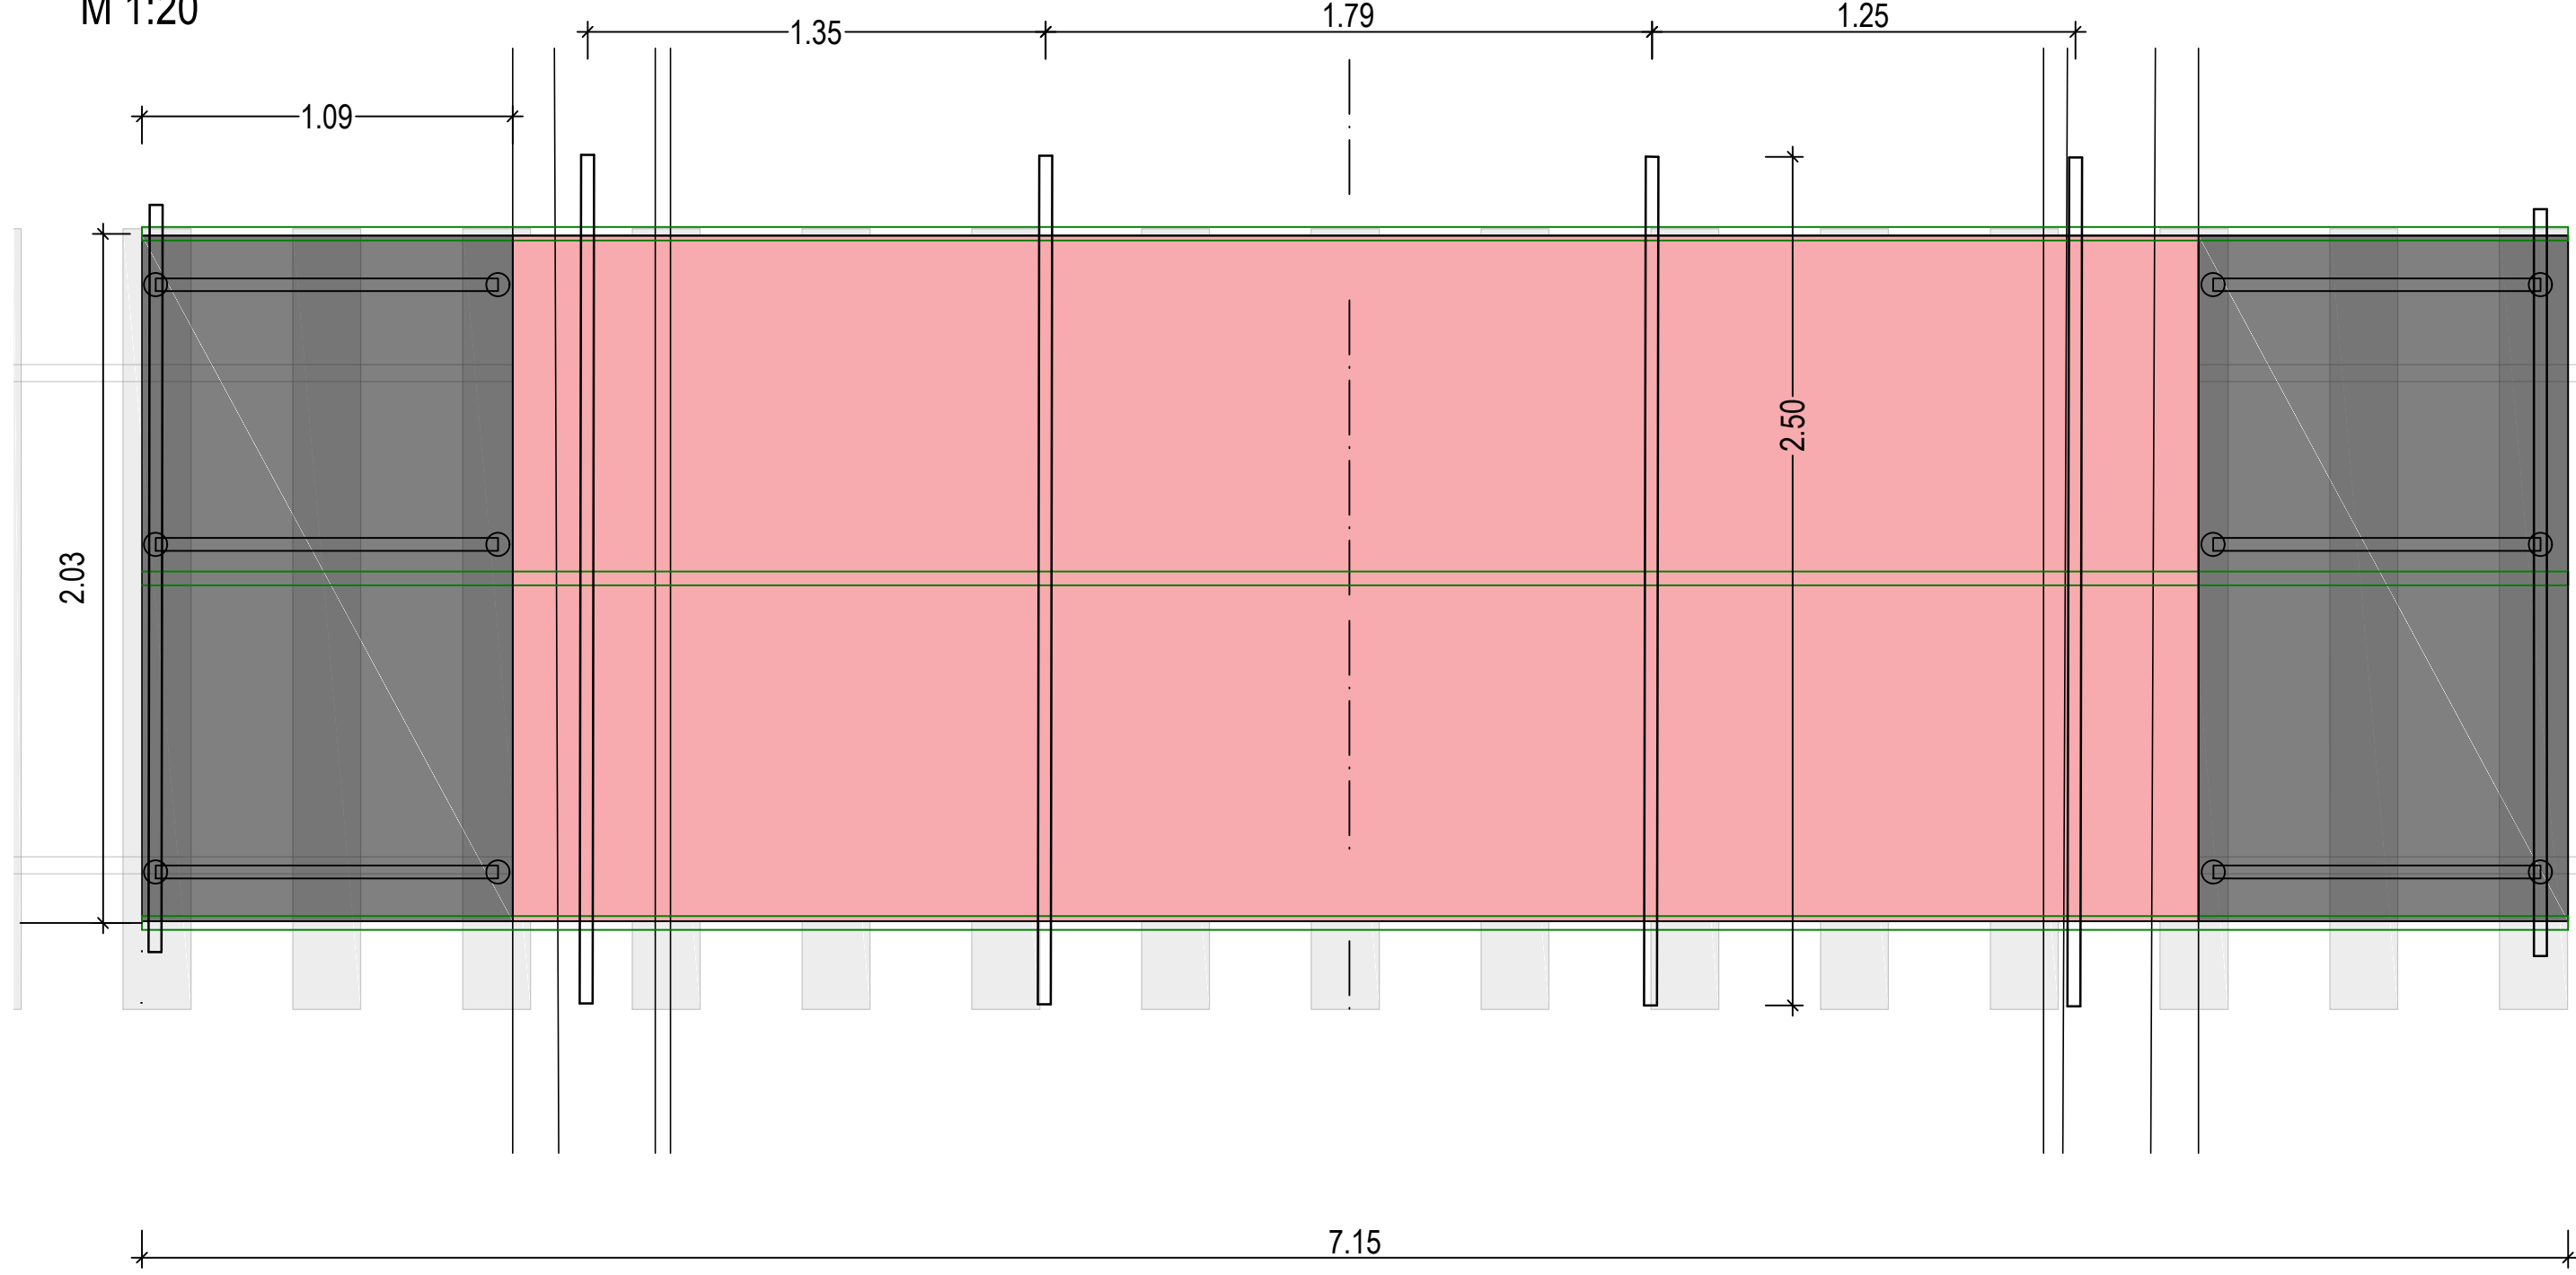


Stadtkrone Ost – Lichte Höhen aus der Bestandsvermessung (Punktwolke)

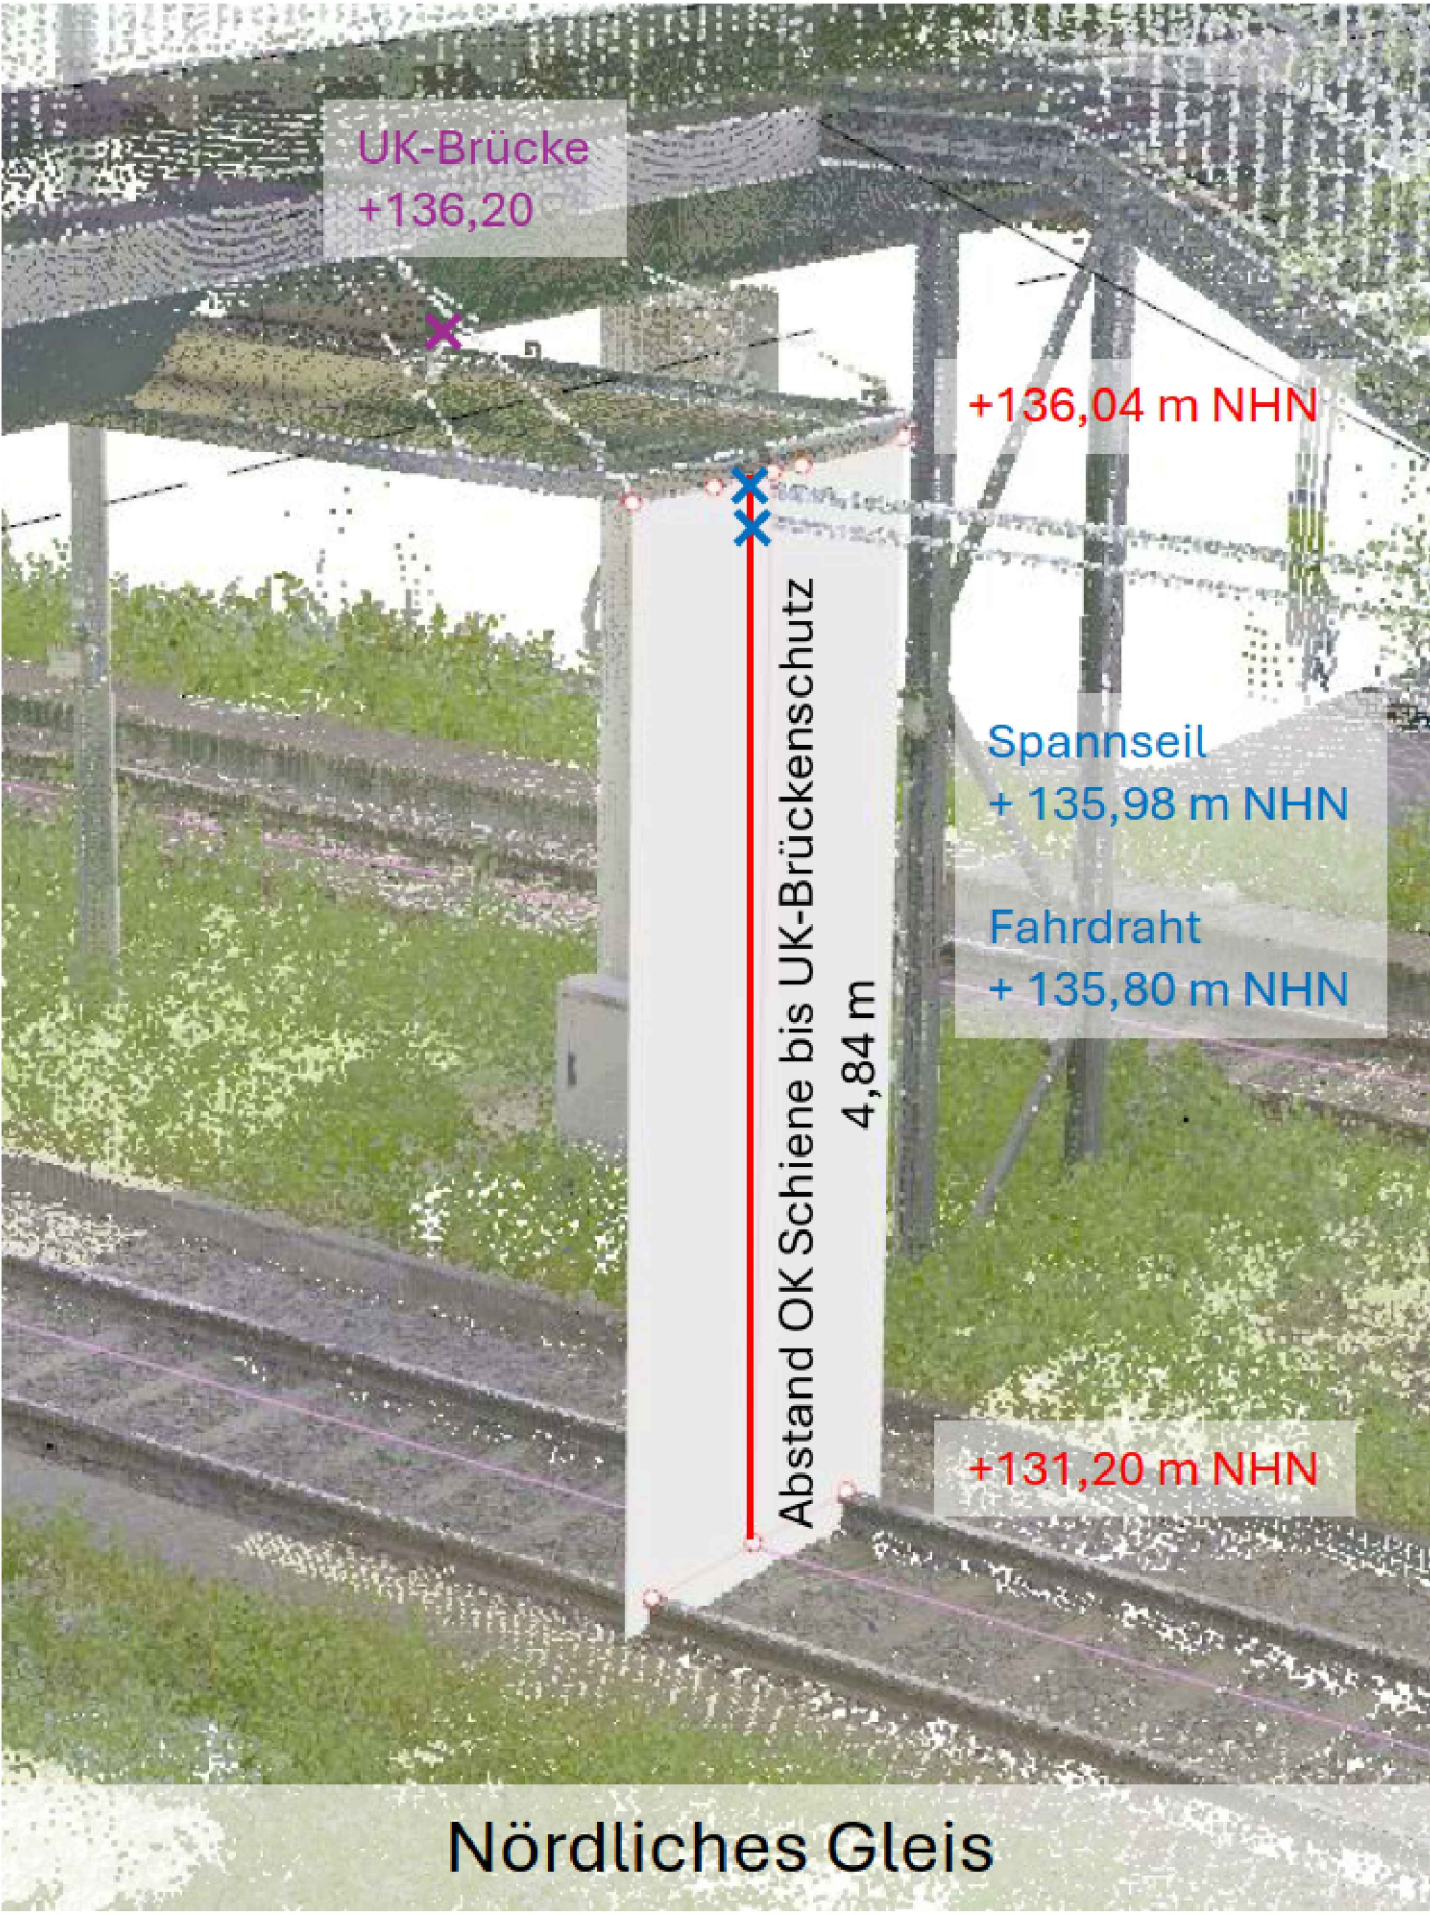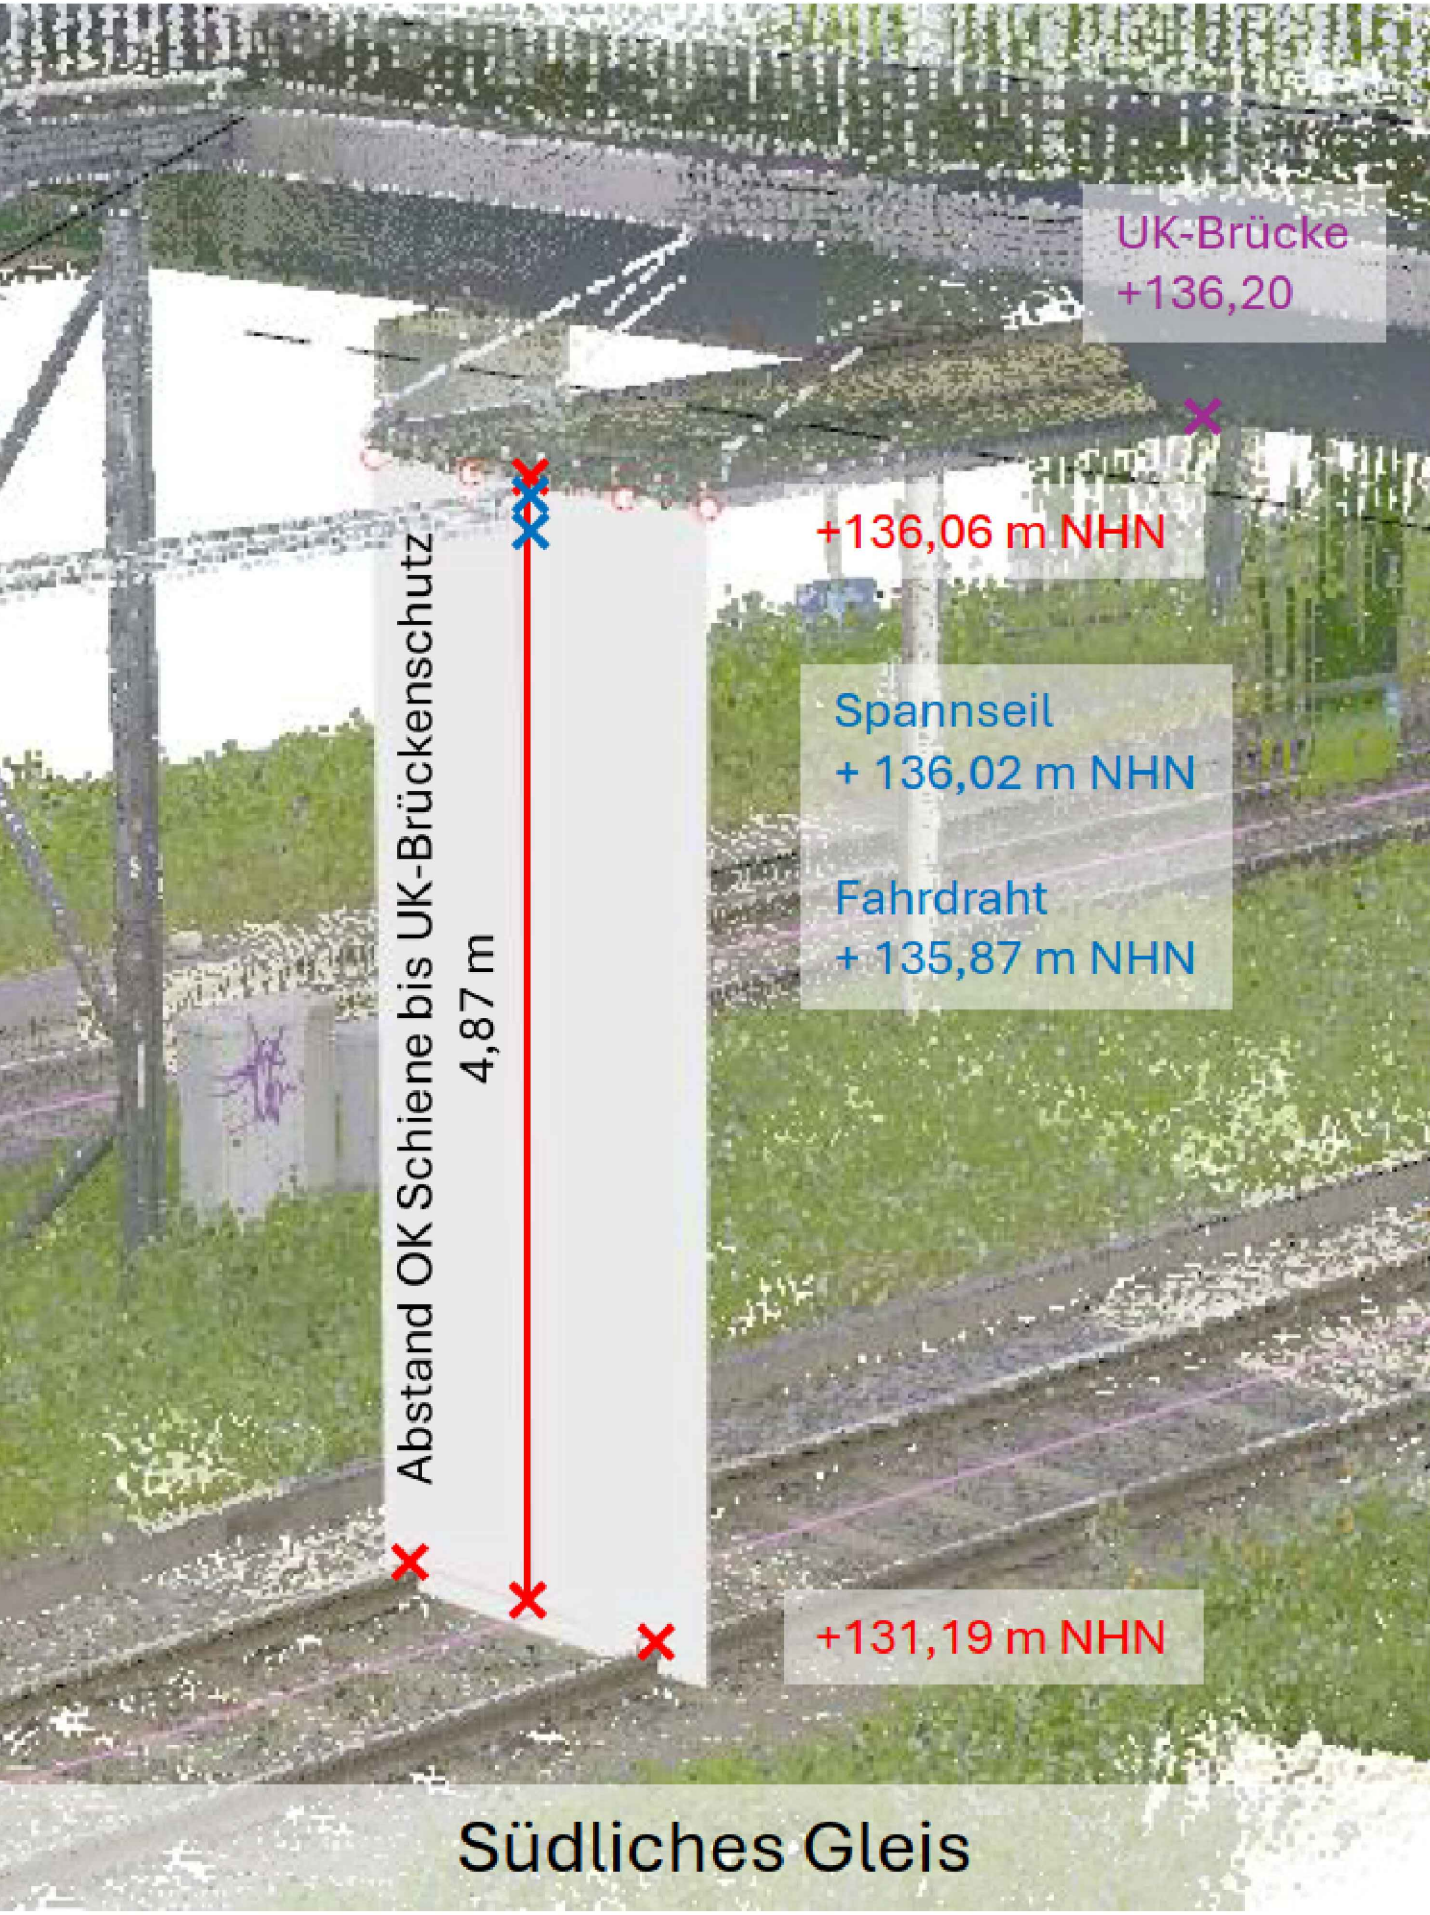


GELÄNDER


Ansicht
M 1:10

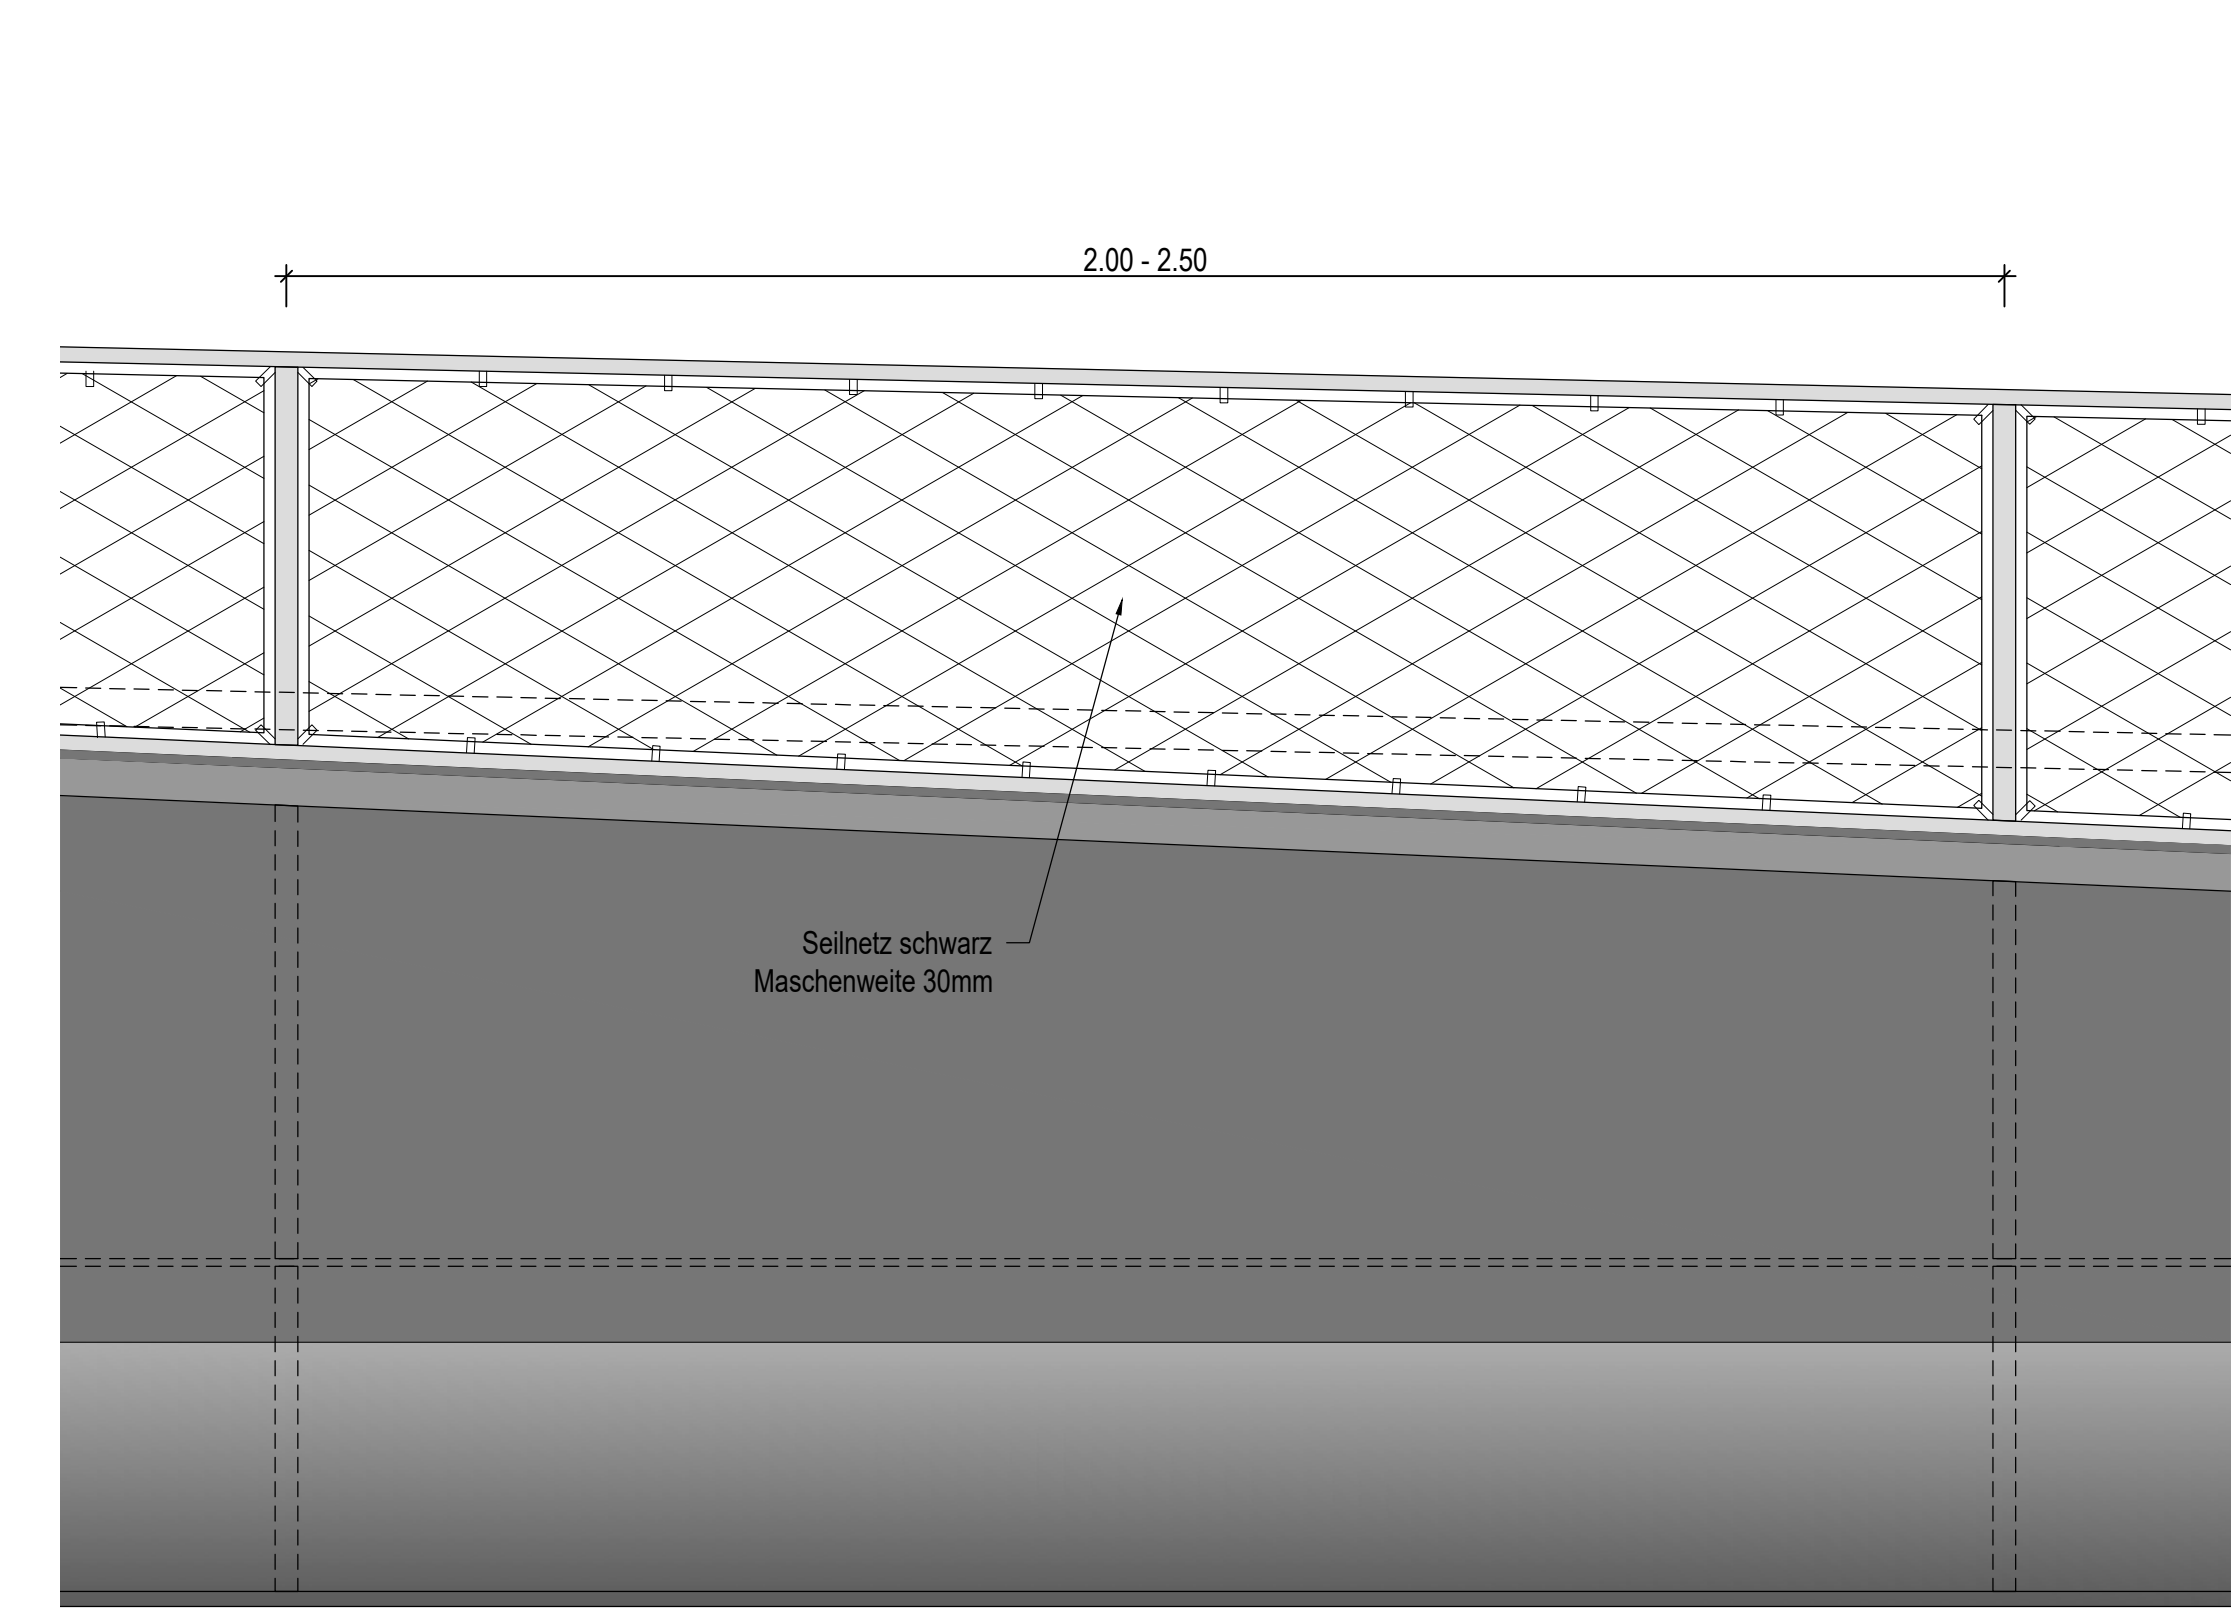

Querschnitt
M 1:10

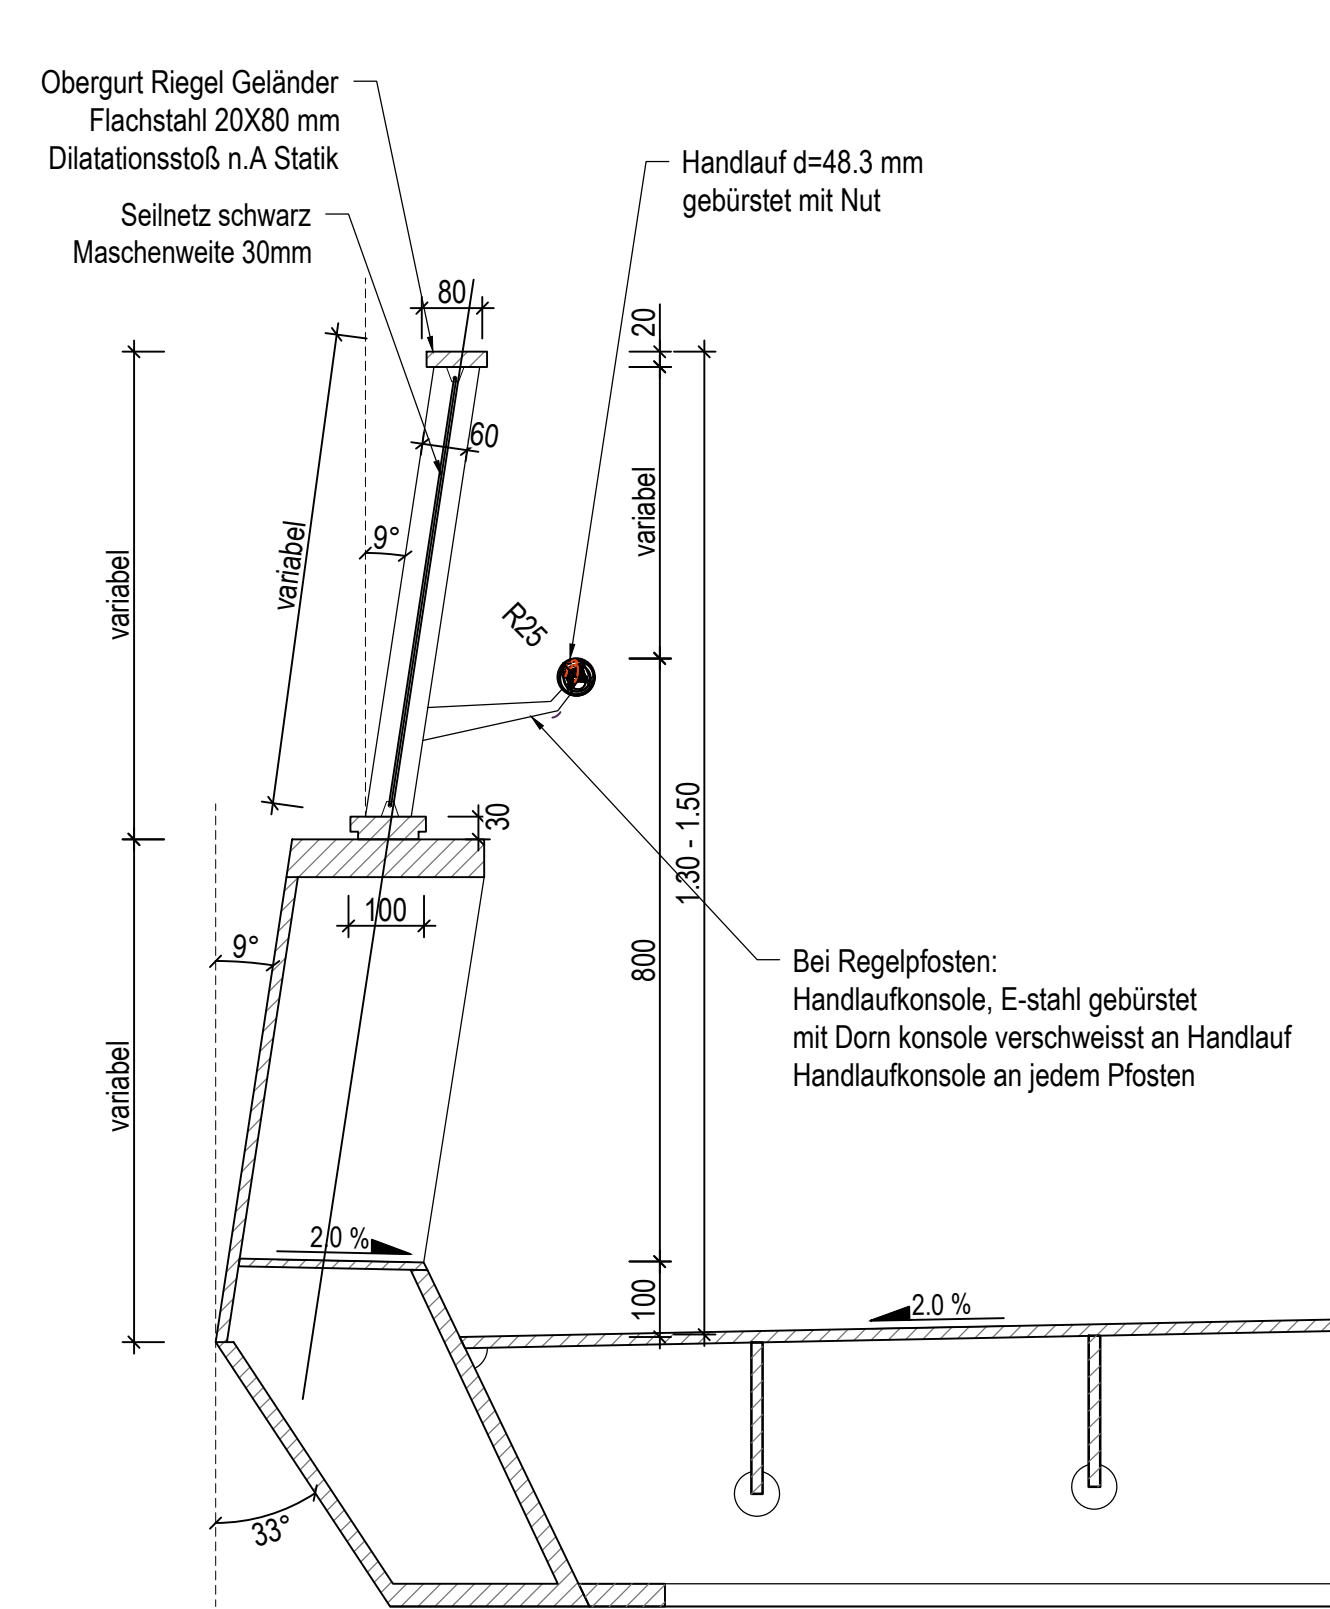


Querschnitt
M 1:10

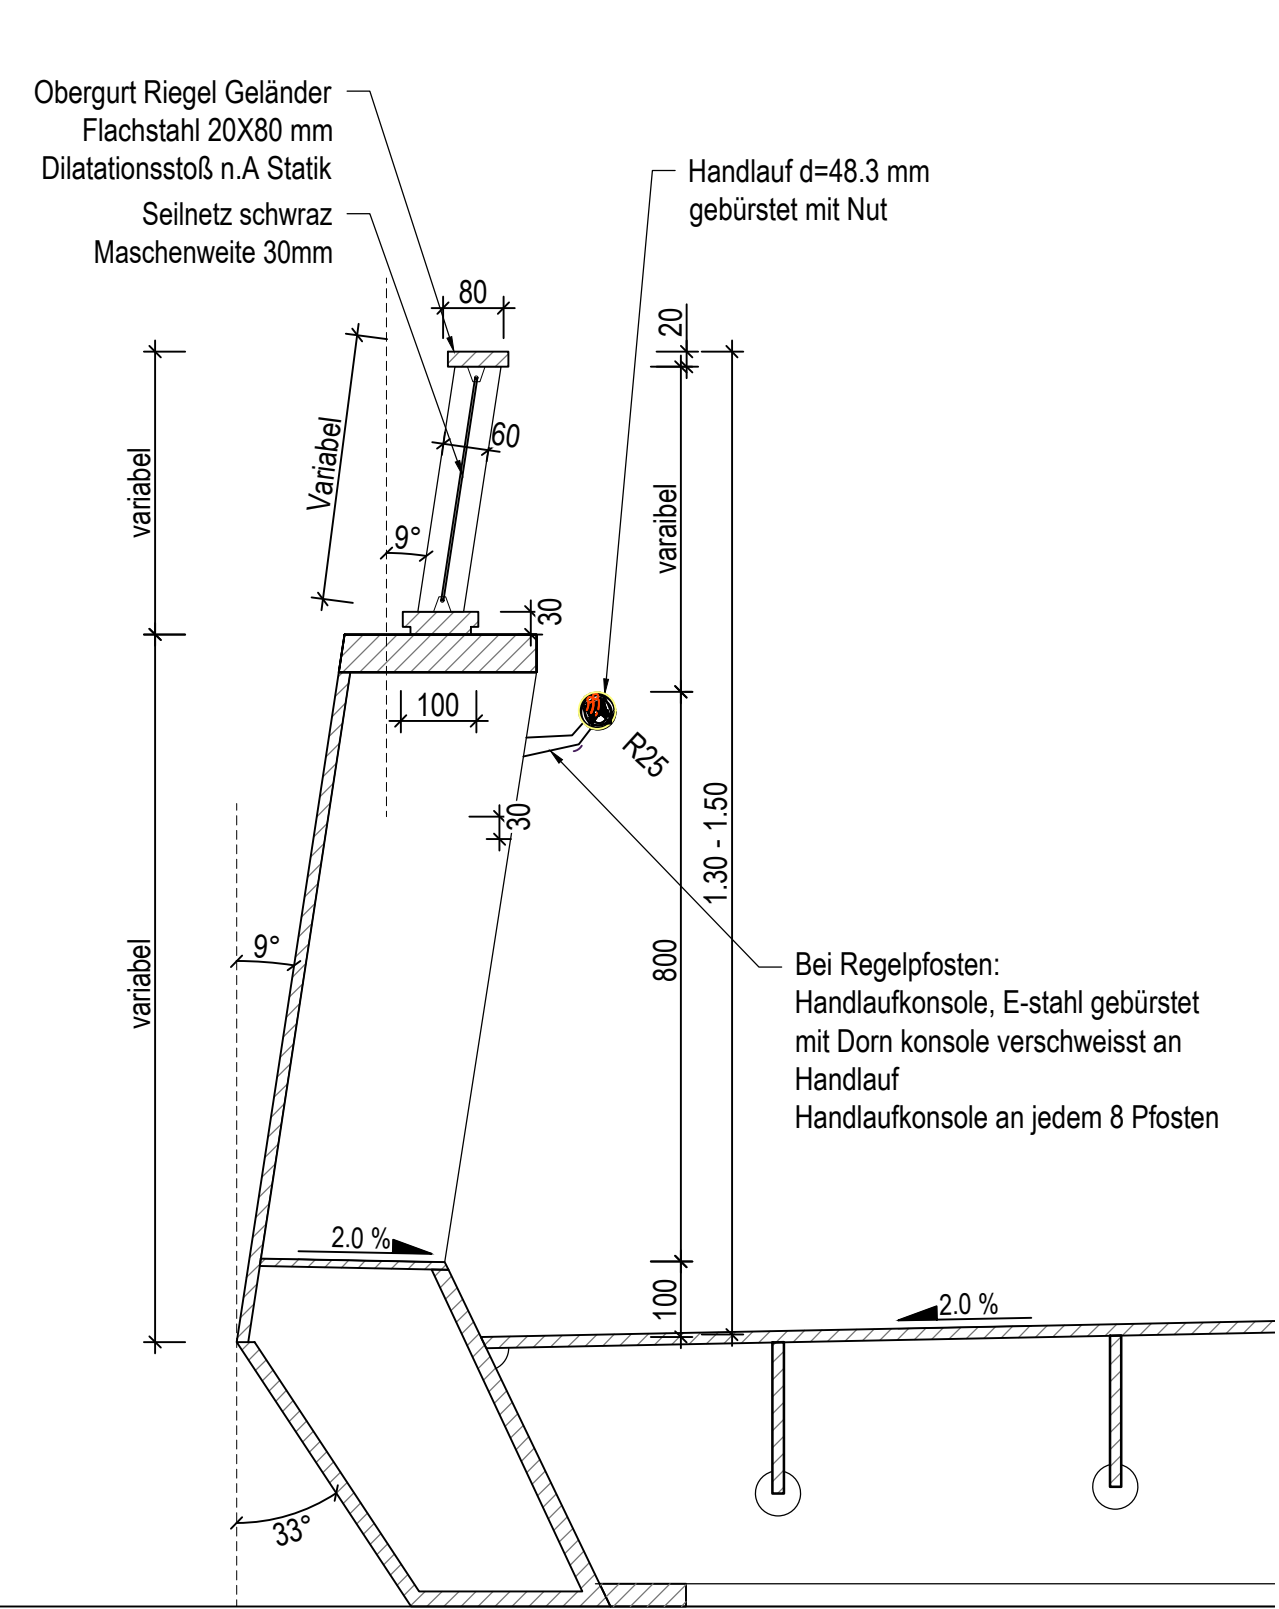


VOGELEINFLUGSCHUTZ

Querschnitt
M 1:10

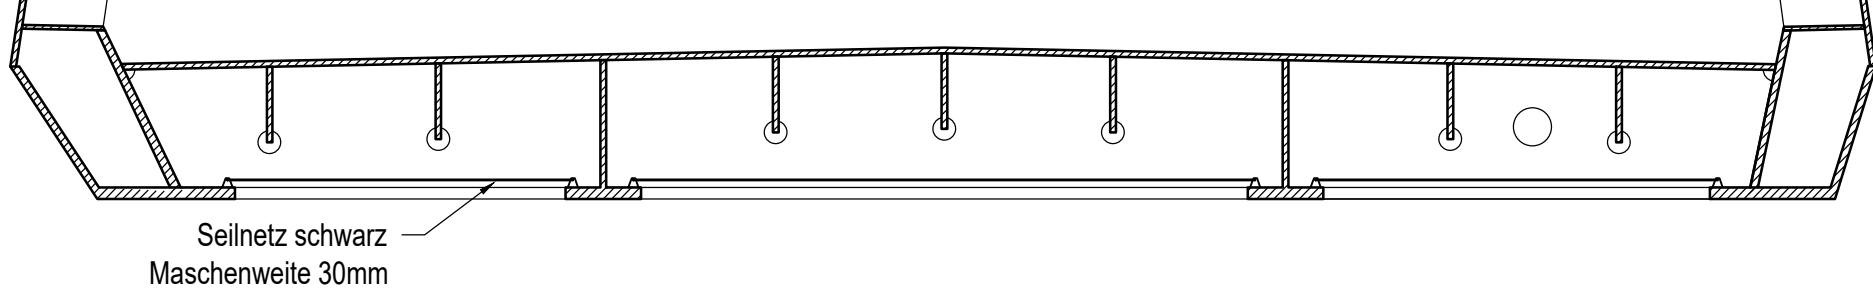



Draufsicht
M 1:10

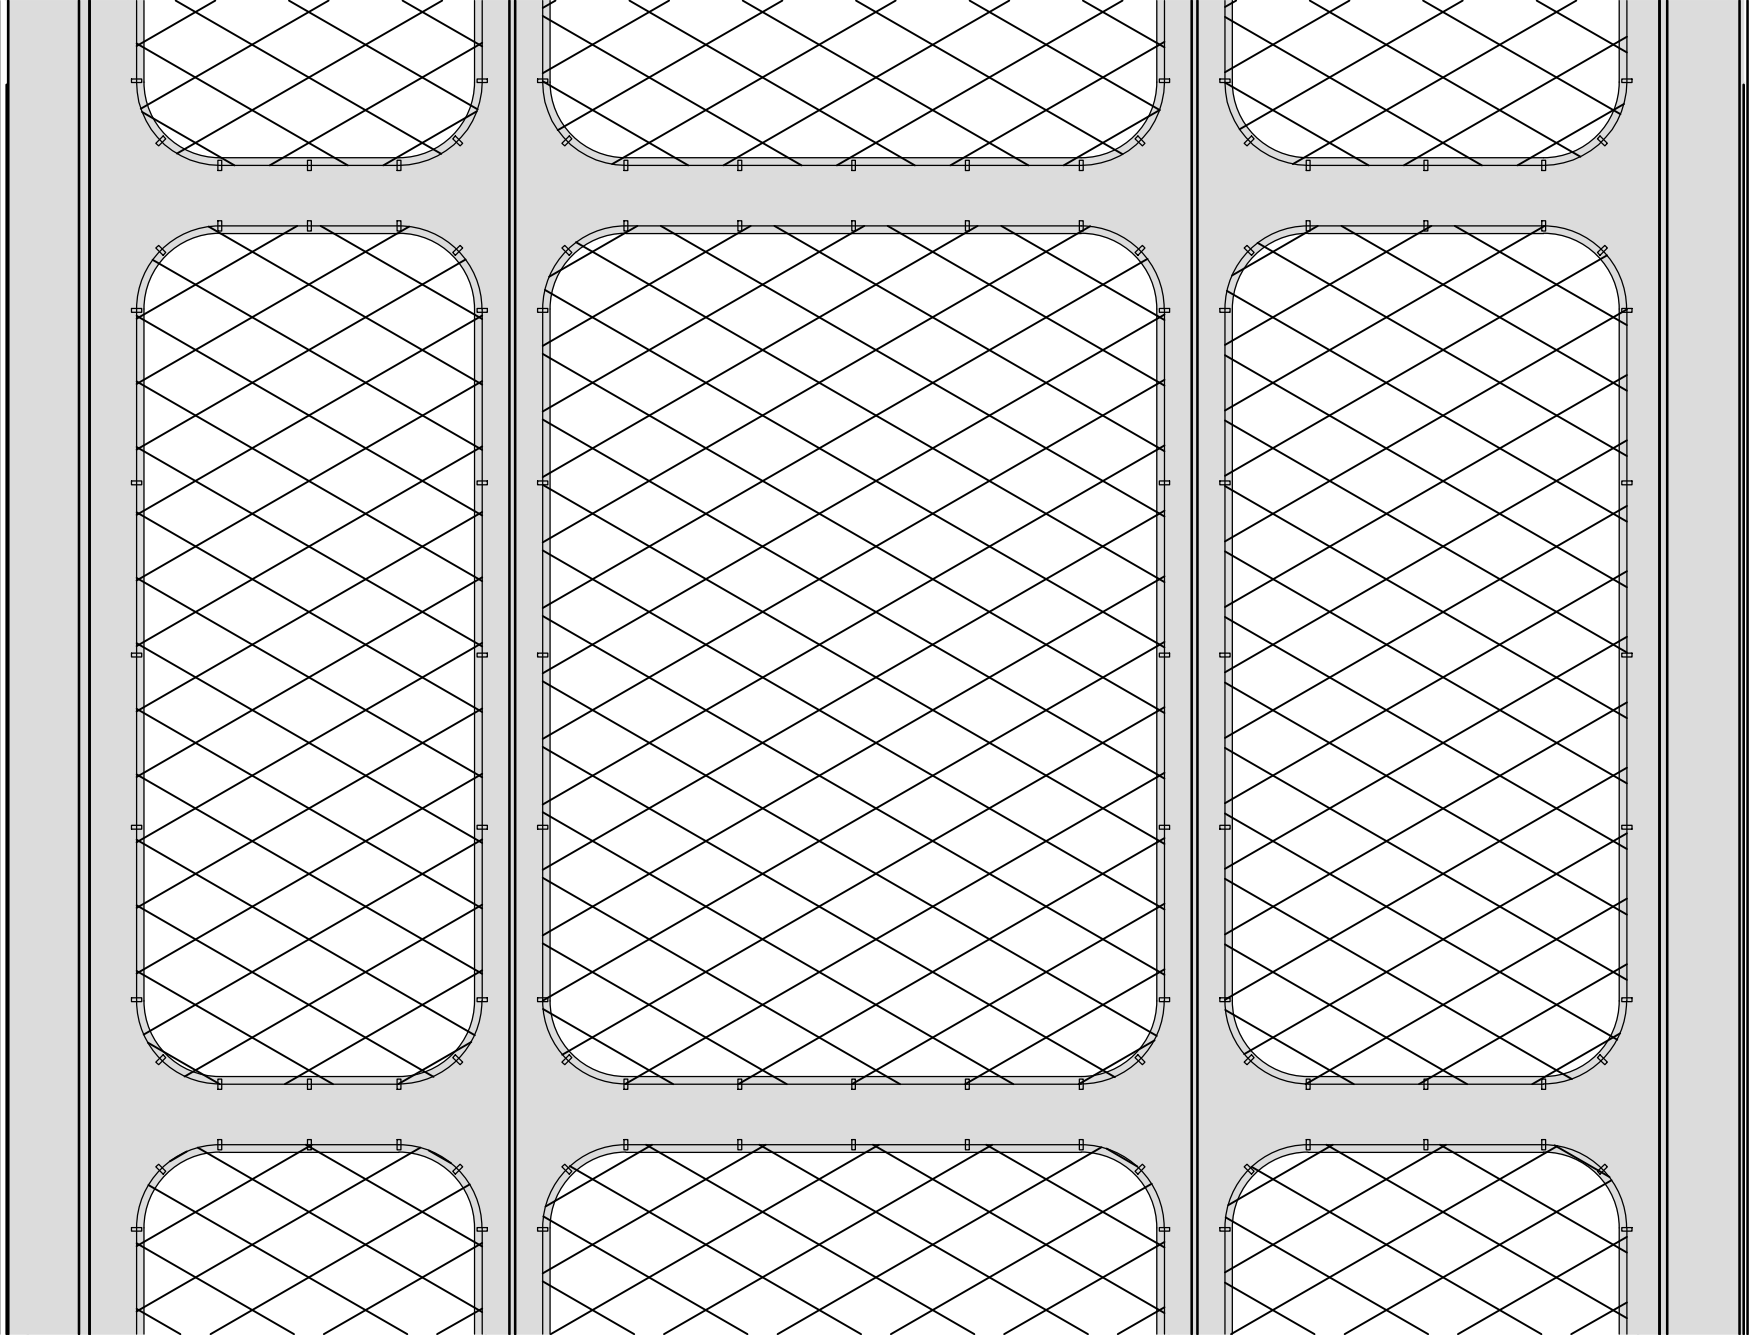

HINWEISE			
- Die Bodenkennwerte können dem Baugrundgutachten vom Grundbauinstitut Bielebach (12.06.2024) entnommen werden. Darstellung der Boden- und Gesteinsarten auf Plan 47_73_SKR_3_K_402 - Alle Maße bezugnehmend zum Bestand sind als 'vorl. ungeklärt' zu betrachten und durch den AN in der Örtlichkeit zu überprüfen! - Alle sichtbaren Betonmarken sind zu beschriften (1:5/1:5 cm) - Anordnung der Messpunkte gemäß BGR 1 und BGR 2			

Endgültige Abmessungen nach statischen, konstruktiven und wirtschaftlichen Erfordernissen!

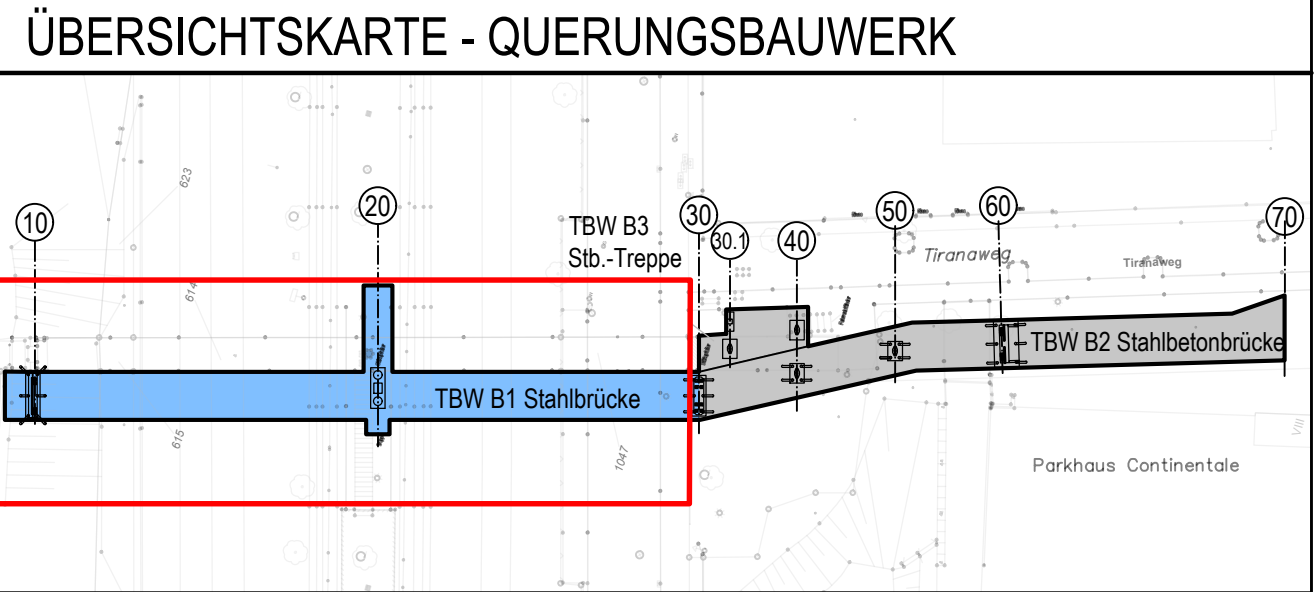

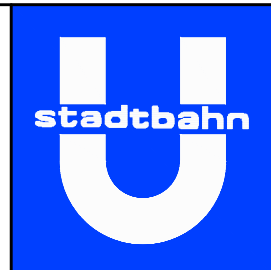Gilt nur für die Ausschreibung!				
Index	Art der Änderungen		Datum	Sachb.
• Ausfertigung		Anlage		
				
Ausschreibungszeichnung				
Strecke 82		Baulos 73		
Herstellung barrierefreier Haltestellen in der B1				
Haltestelle Stadtkrone Ost			Maßstab	
TBW B1: Details Stahlbrücke			1:5 / 1:20 / 1:250	
Zeichn.-Nr. 47_73_SKR_3_K_412			Datum 27.08.2026	
Amtsleitung	Bereichsleitung	Teamleitung	Projektleitung	Projektingenieur
gez. Uehendahl Lfd. Stdt. Bauwesen	gez. Hannen Lfd. Stdt. Bauwesen	gez. Weidlich Dipl. Ing.	gez. Schweinsberg Dipl. Ing.	gez. Ullinski Bdt. Bauw.