


ANSICHT AUS OSTEN M 1 : 100



Handlauf d=48,3 mm gebürstet mit Nut

80
60
9°
Ø18
60 x 20
25
100
200,80
100
500
800
1.30
20

LAGERANORDNUNG AUF
WIDERLAGR 60 M 1:25

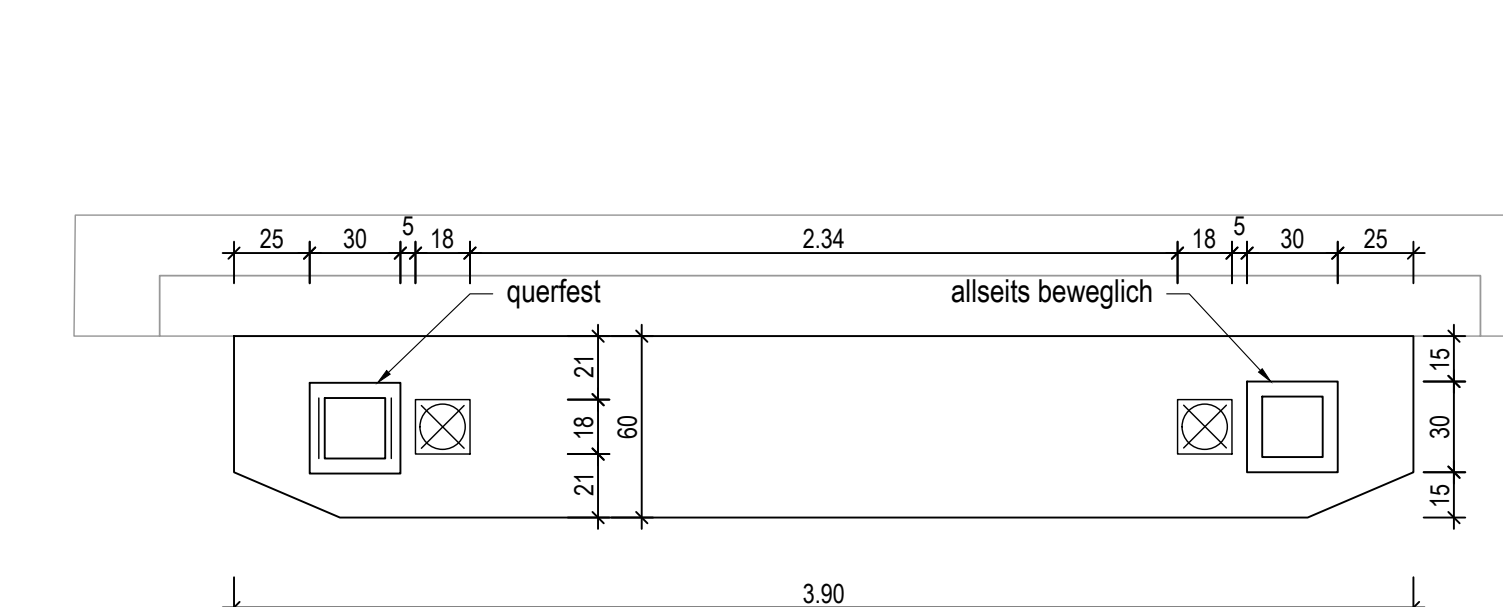

Ud. Stadt. Baudirektorin	Ud. Stadt. Baudirektor	Upl. Ing.	
--------------------------	------------------------	-----------	--