


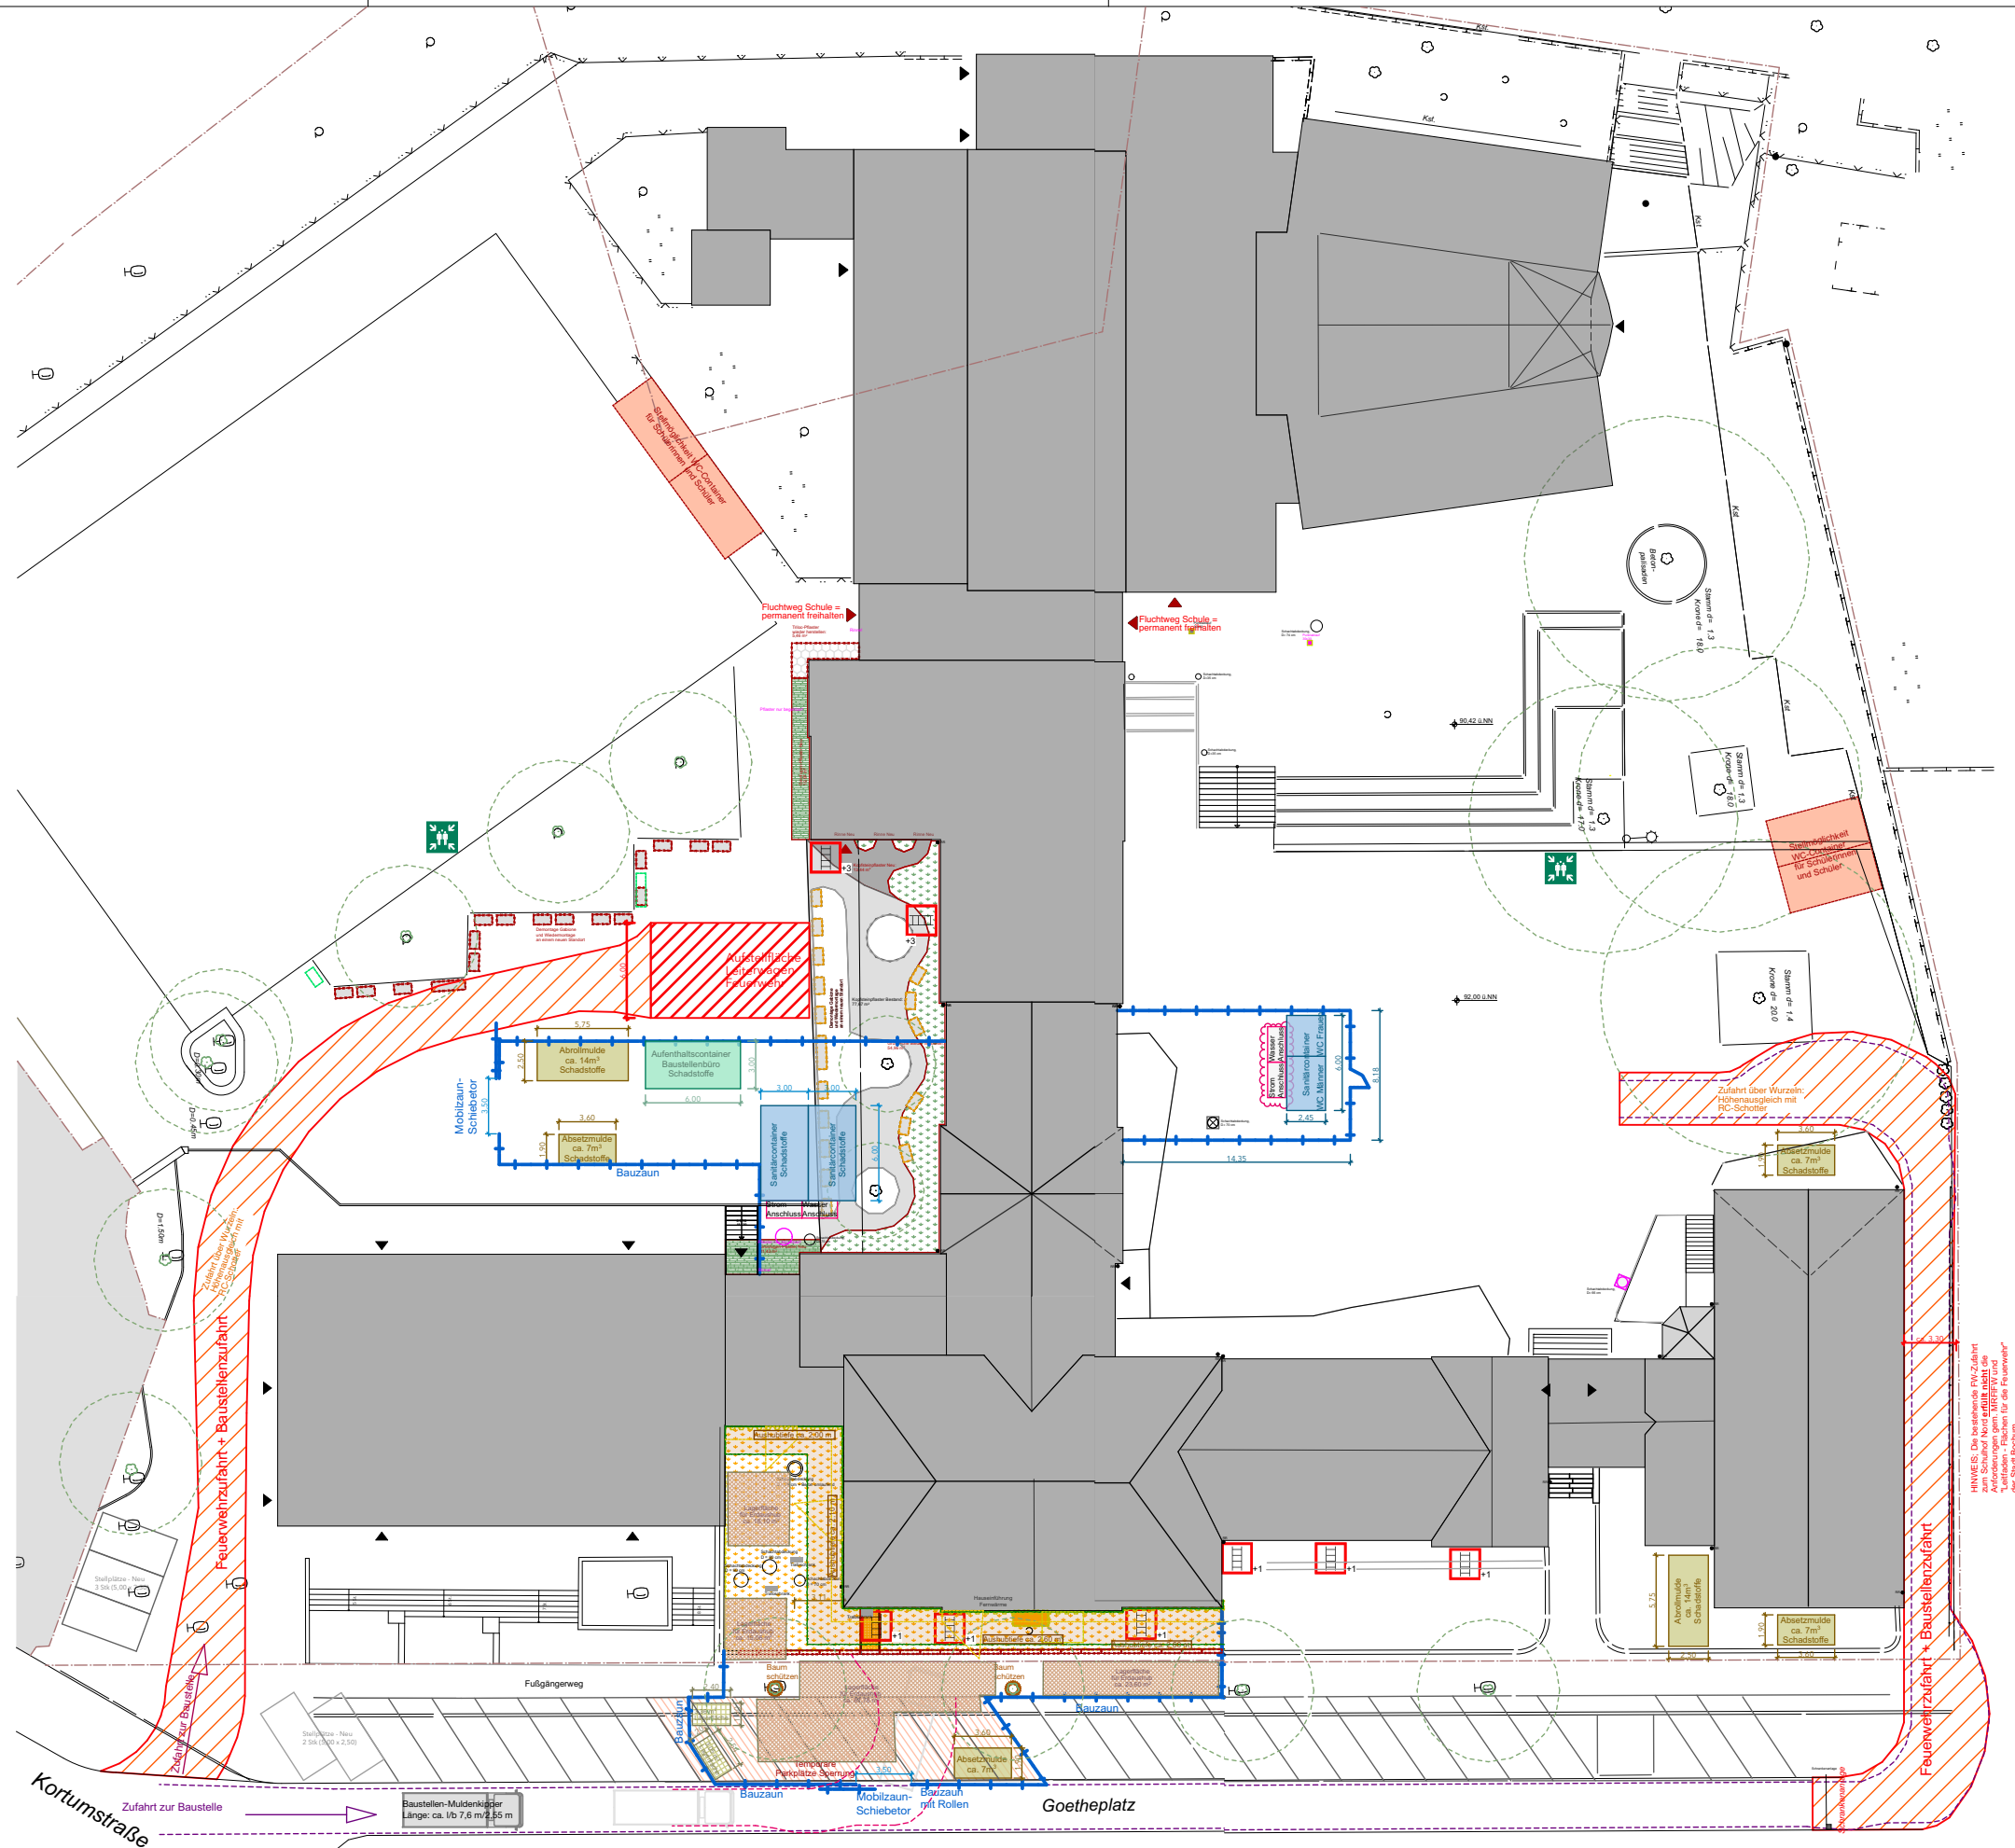

HINWEIS: Die bestehende Pflanzung ist zu erhalten. Die Pflanzung ist zu erhalten. Die Pflanzung ist zu erhalten.

Abbruch + Schadstoffsanierung


Bauvorhaben:
23-6 - Gesamtanierung
Goethe-Schule
Goetheplatz 1
44791 Bochum



Darstellung: Lageplan Baustelleneinrichtung

Maßstab: o.M.

Blattgröße: A3

Datum: 08.09.26

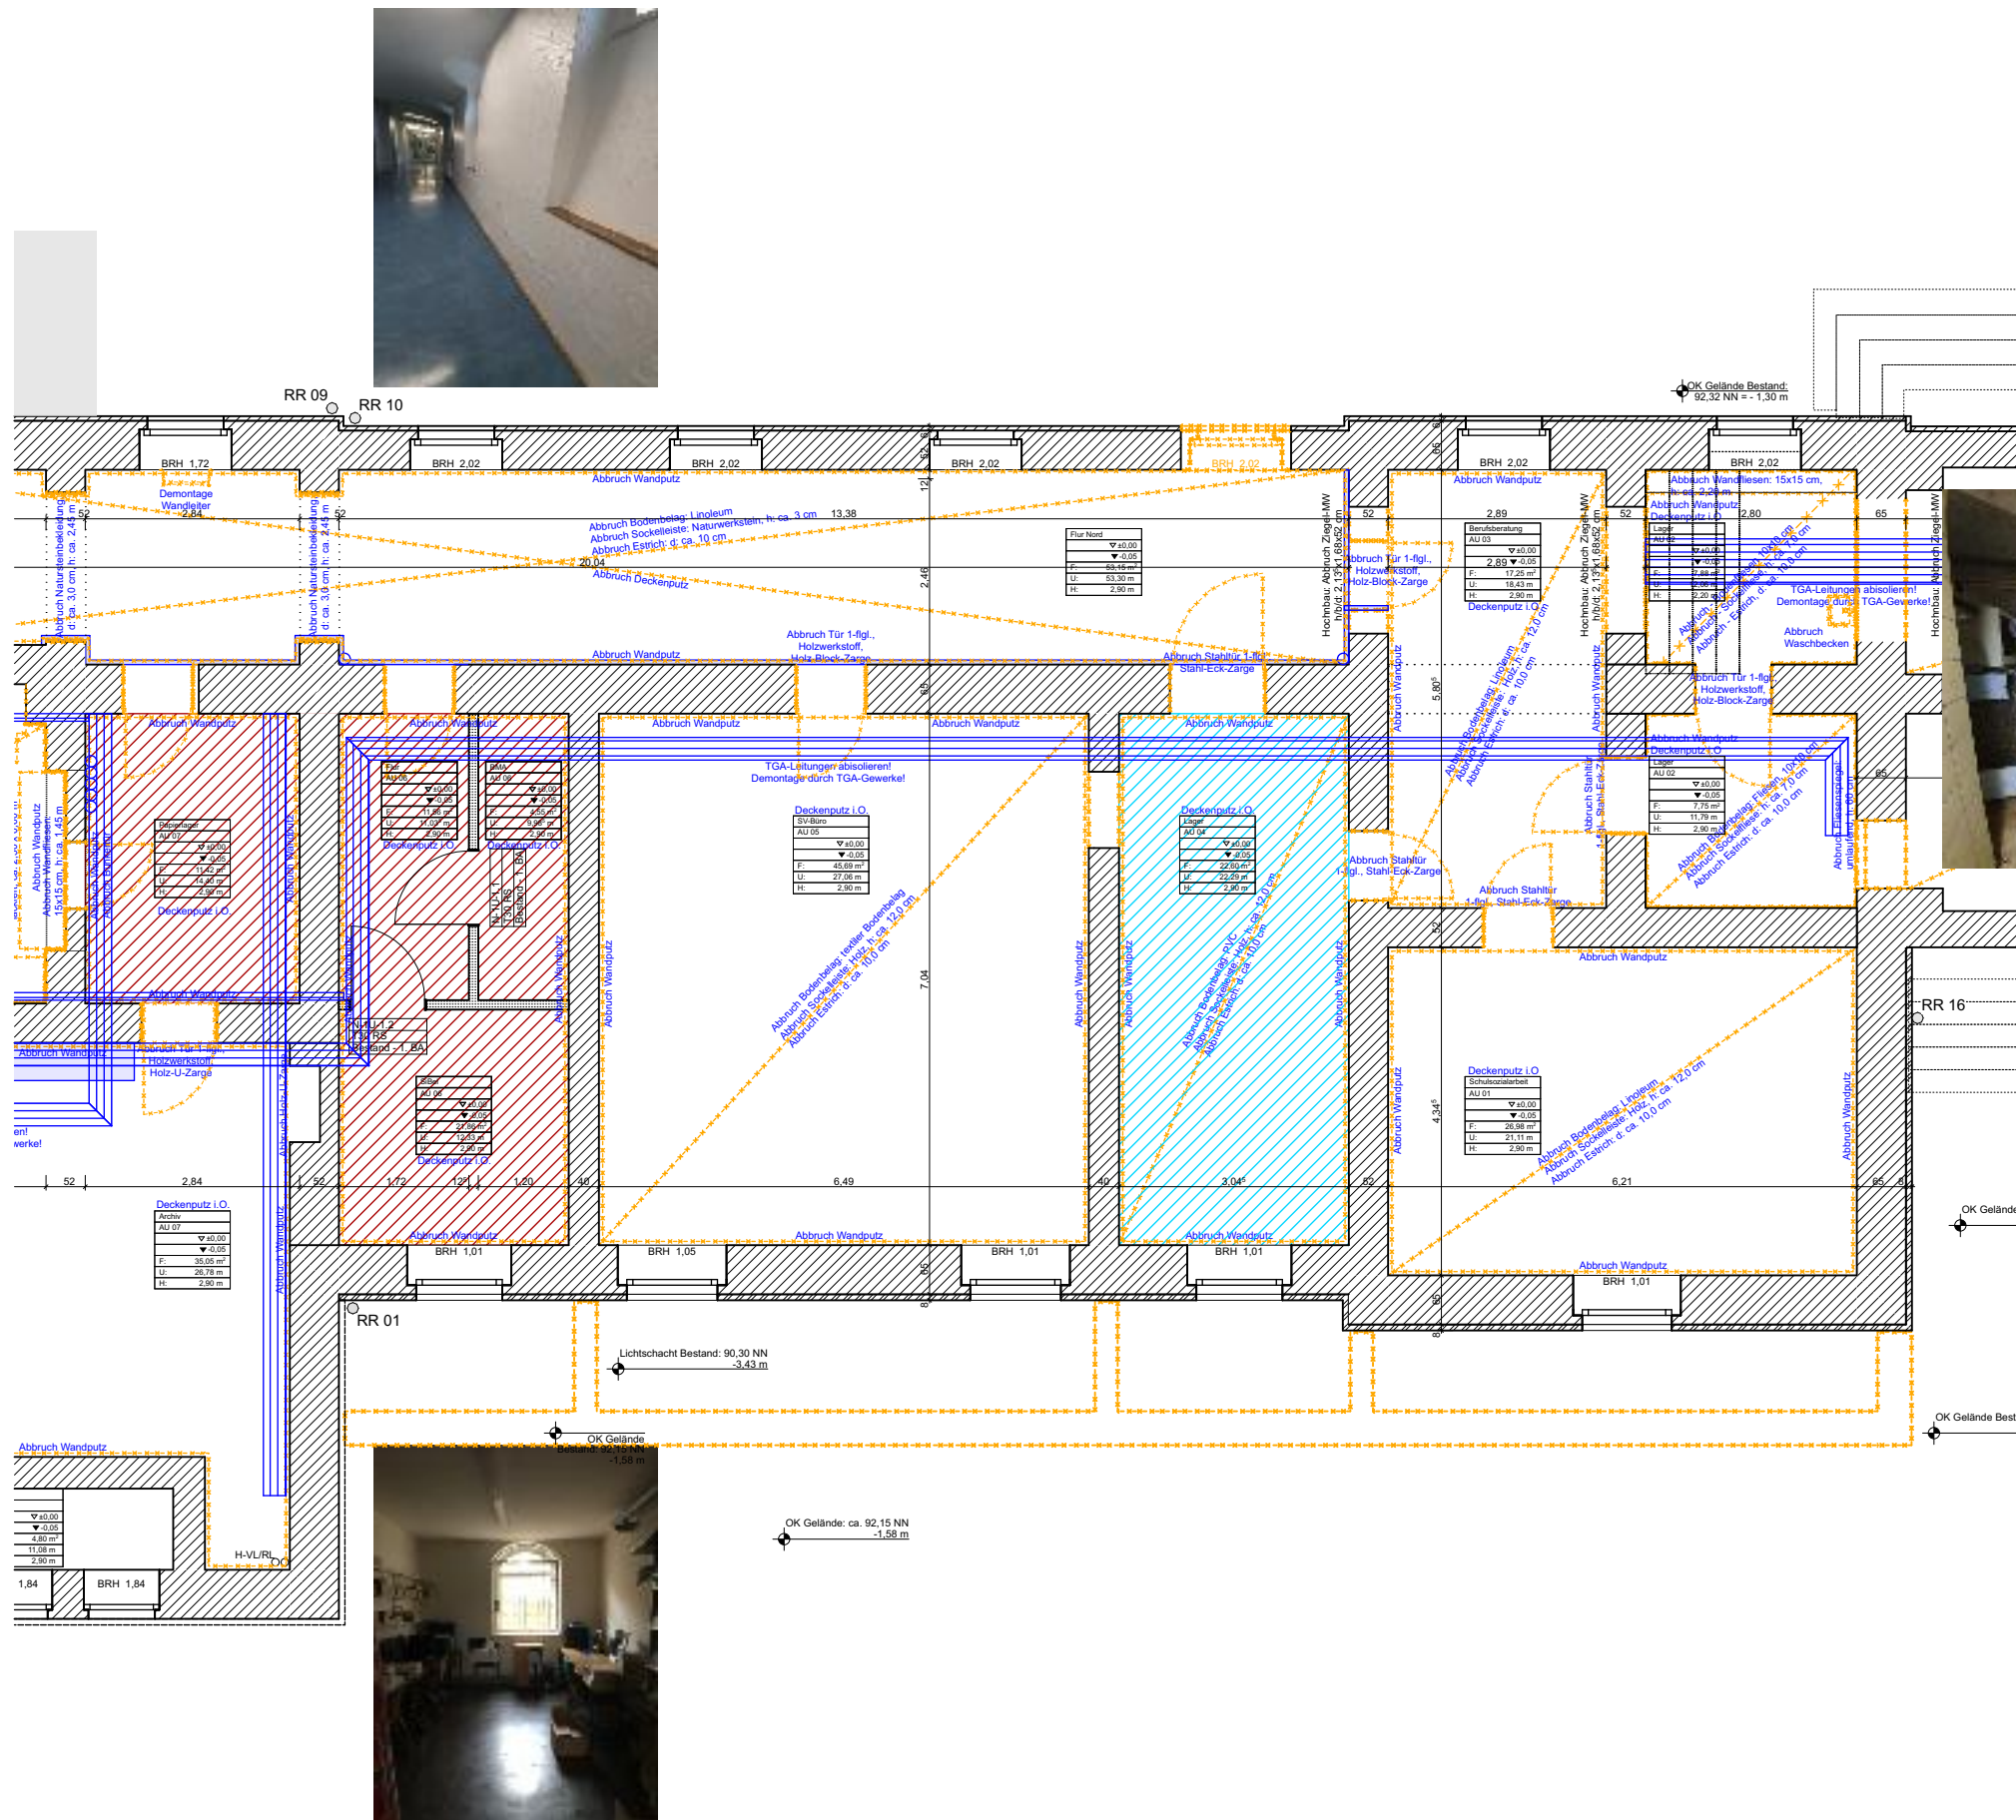

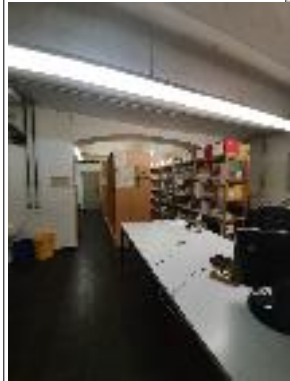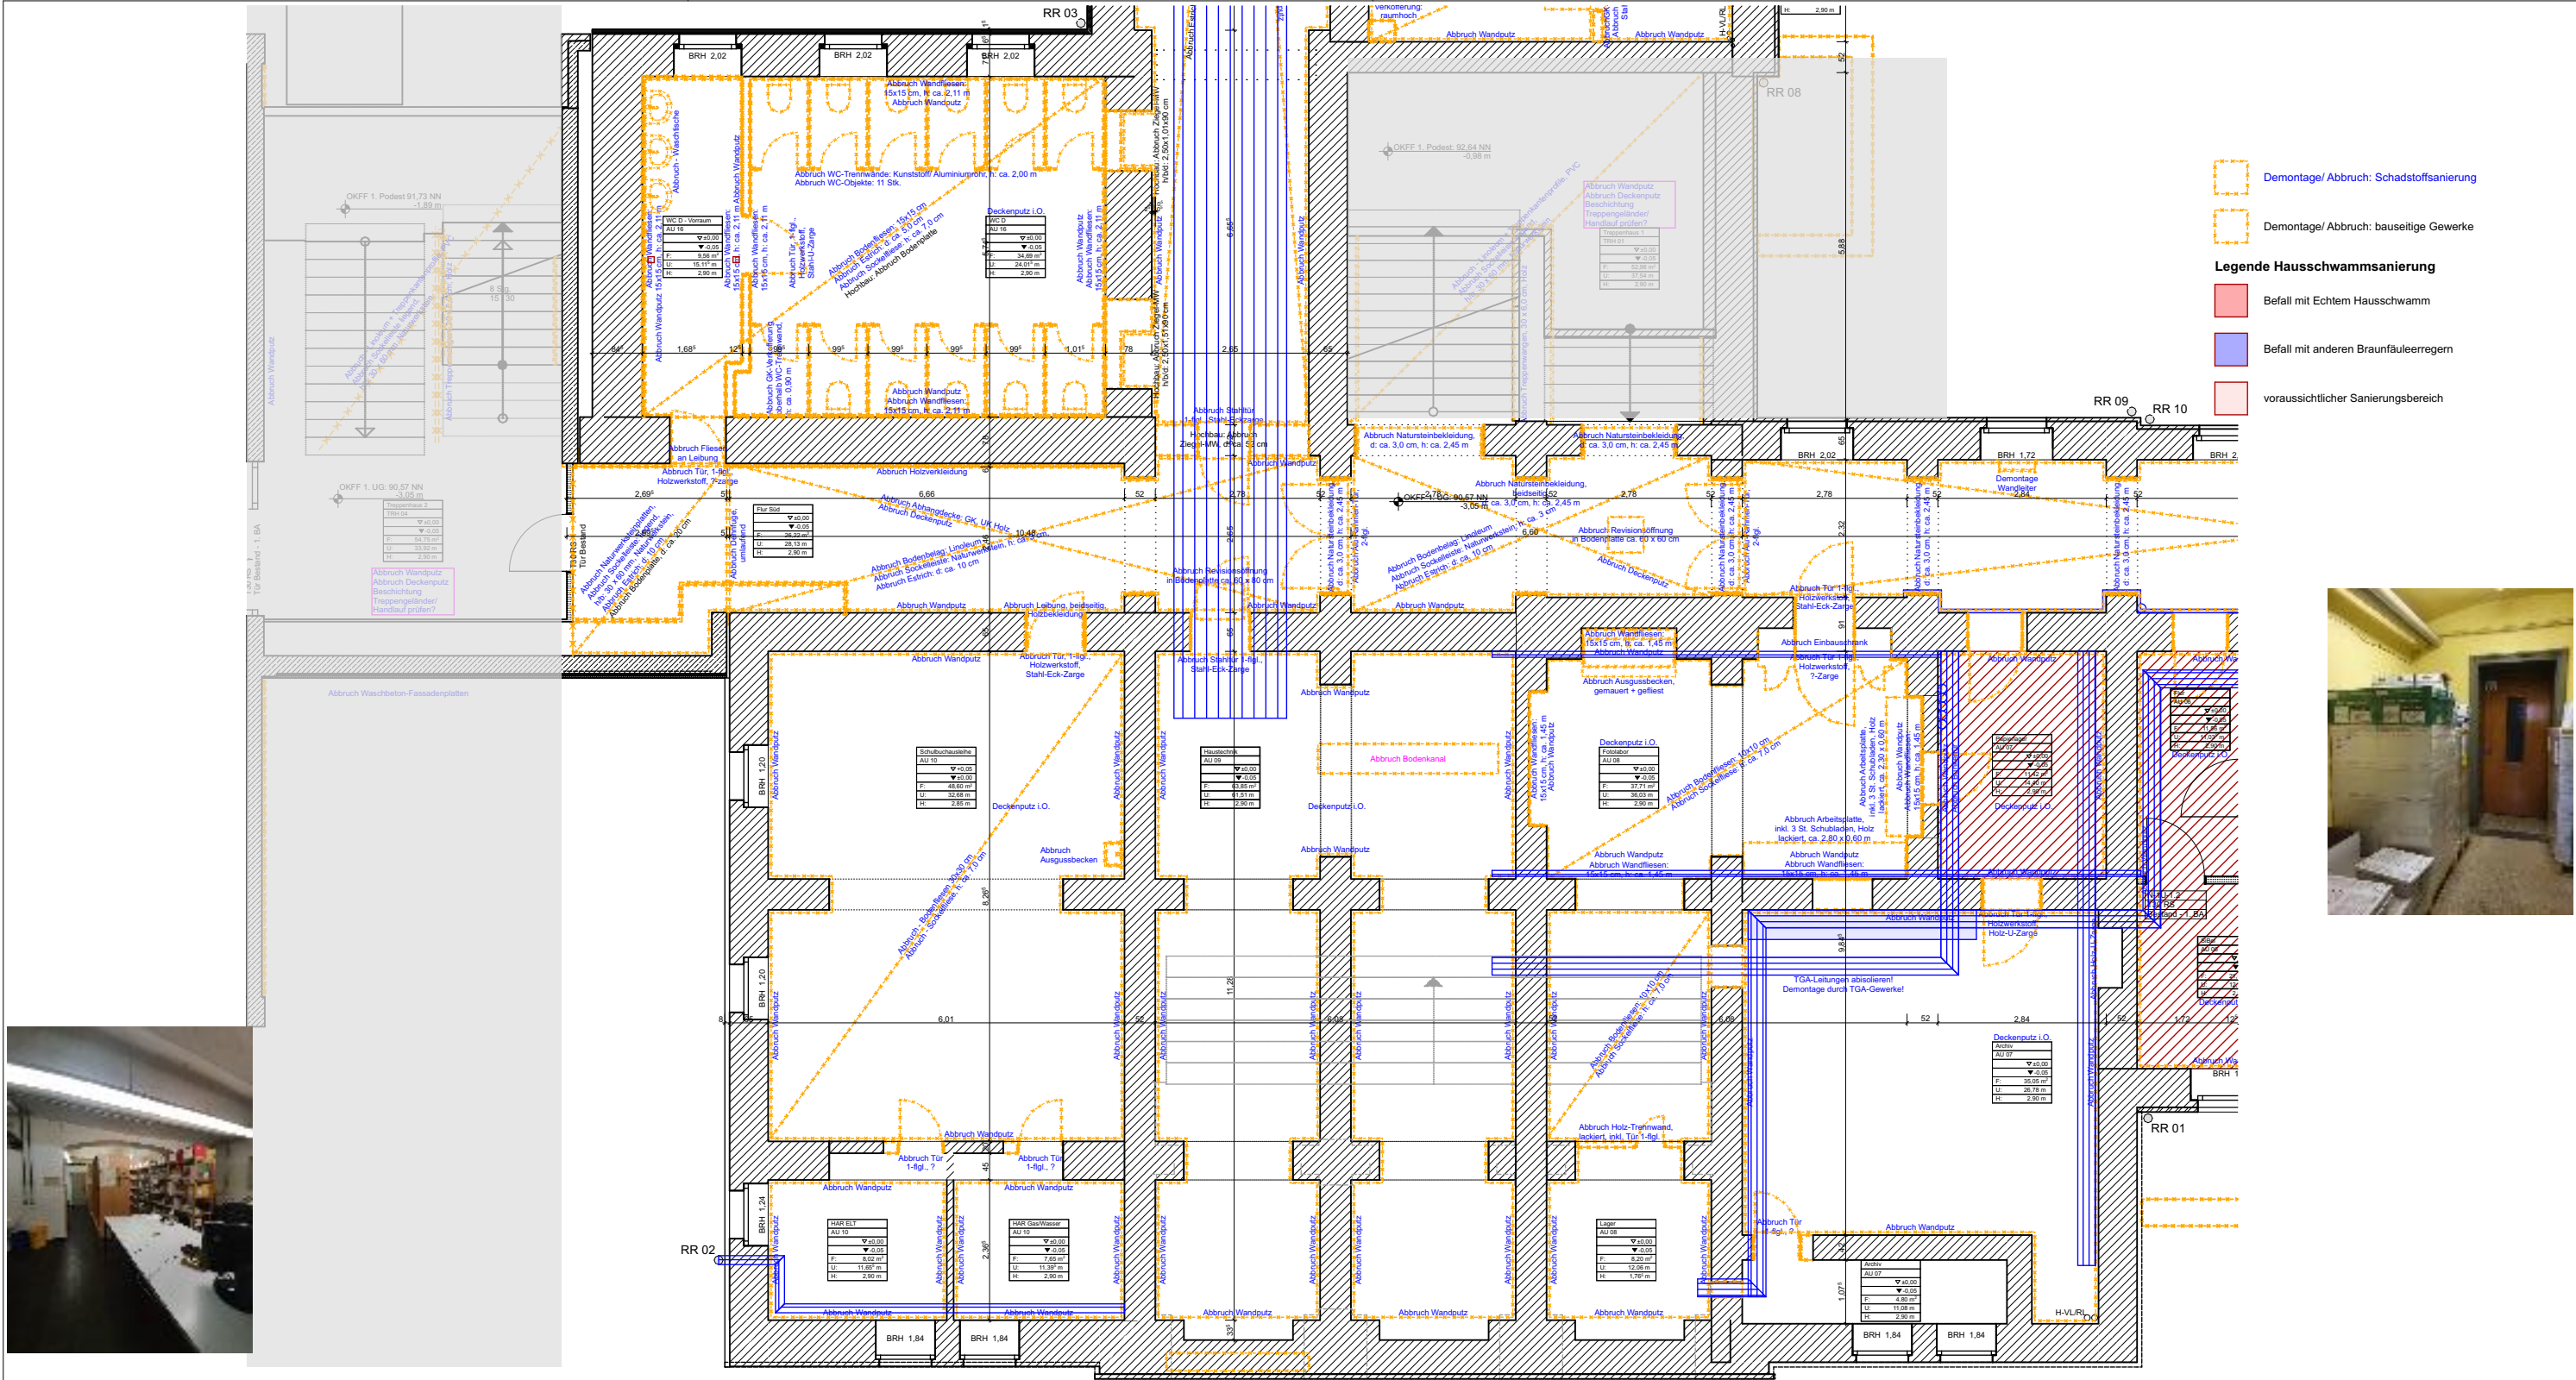

Abbruch + Schadstoffsanierung

Bauvorhaben:
23-6 - Gesamtansanierung
Goethe-Schule
Goetheplatz 1
44791 Bochum


Darstellung:

Altbau - Hauptflügel Grundriss UG

Maßstab: o.M.


Blattgröße: A3


Datum: 08.09.26

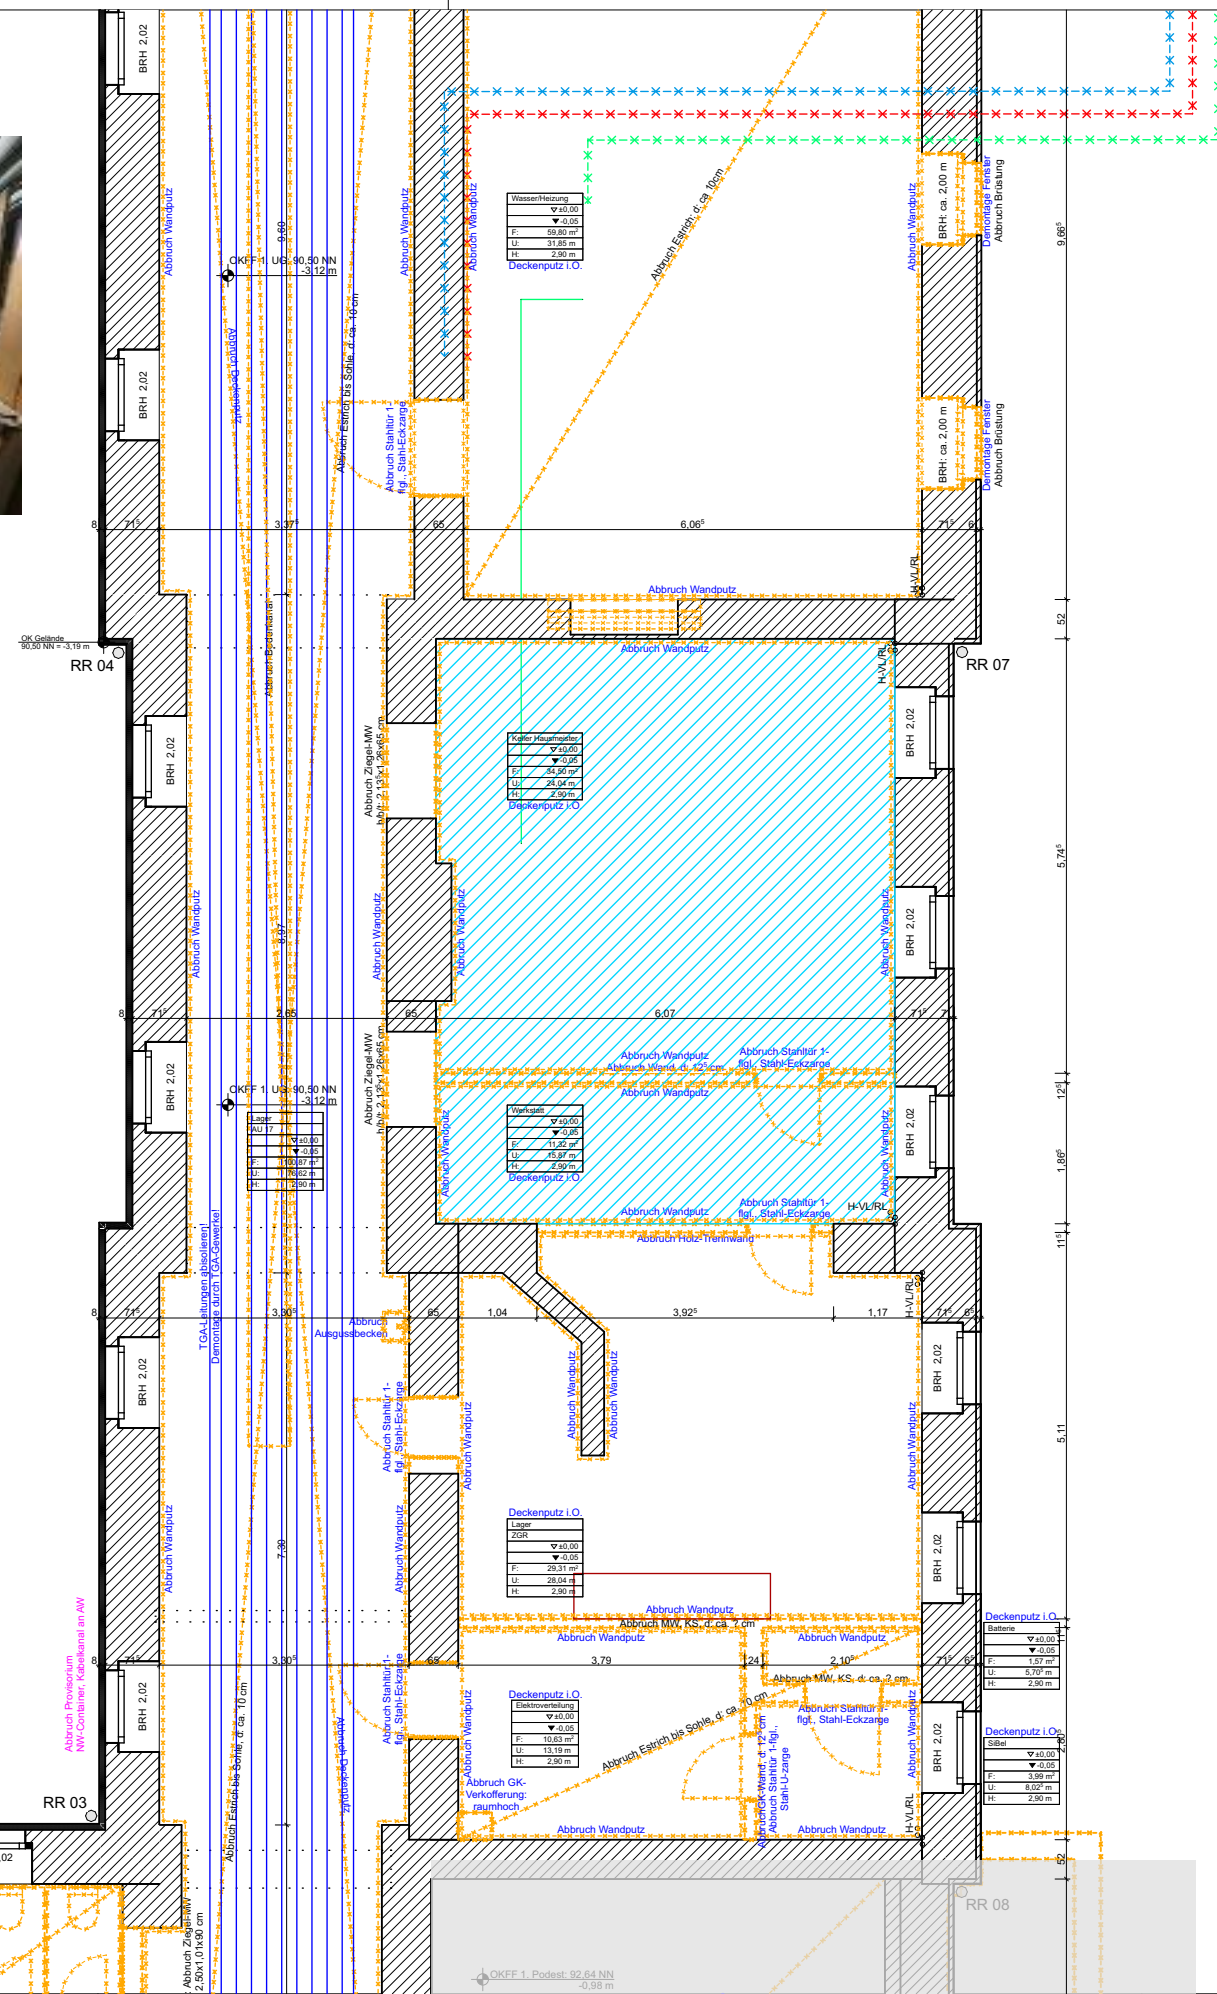

-

Datum: 08.09.26

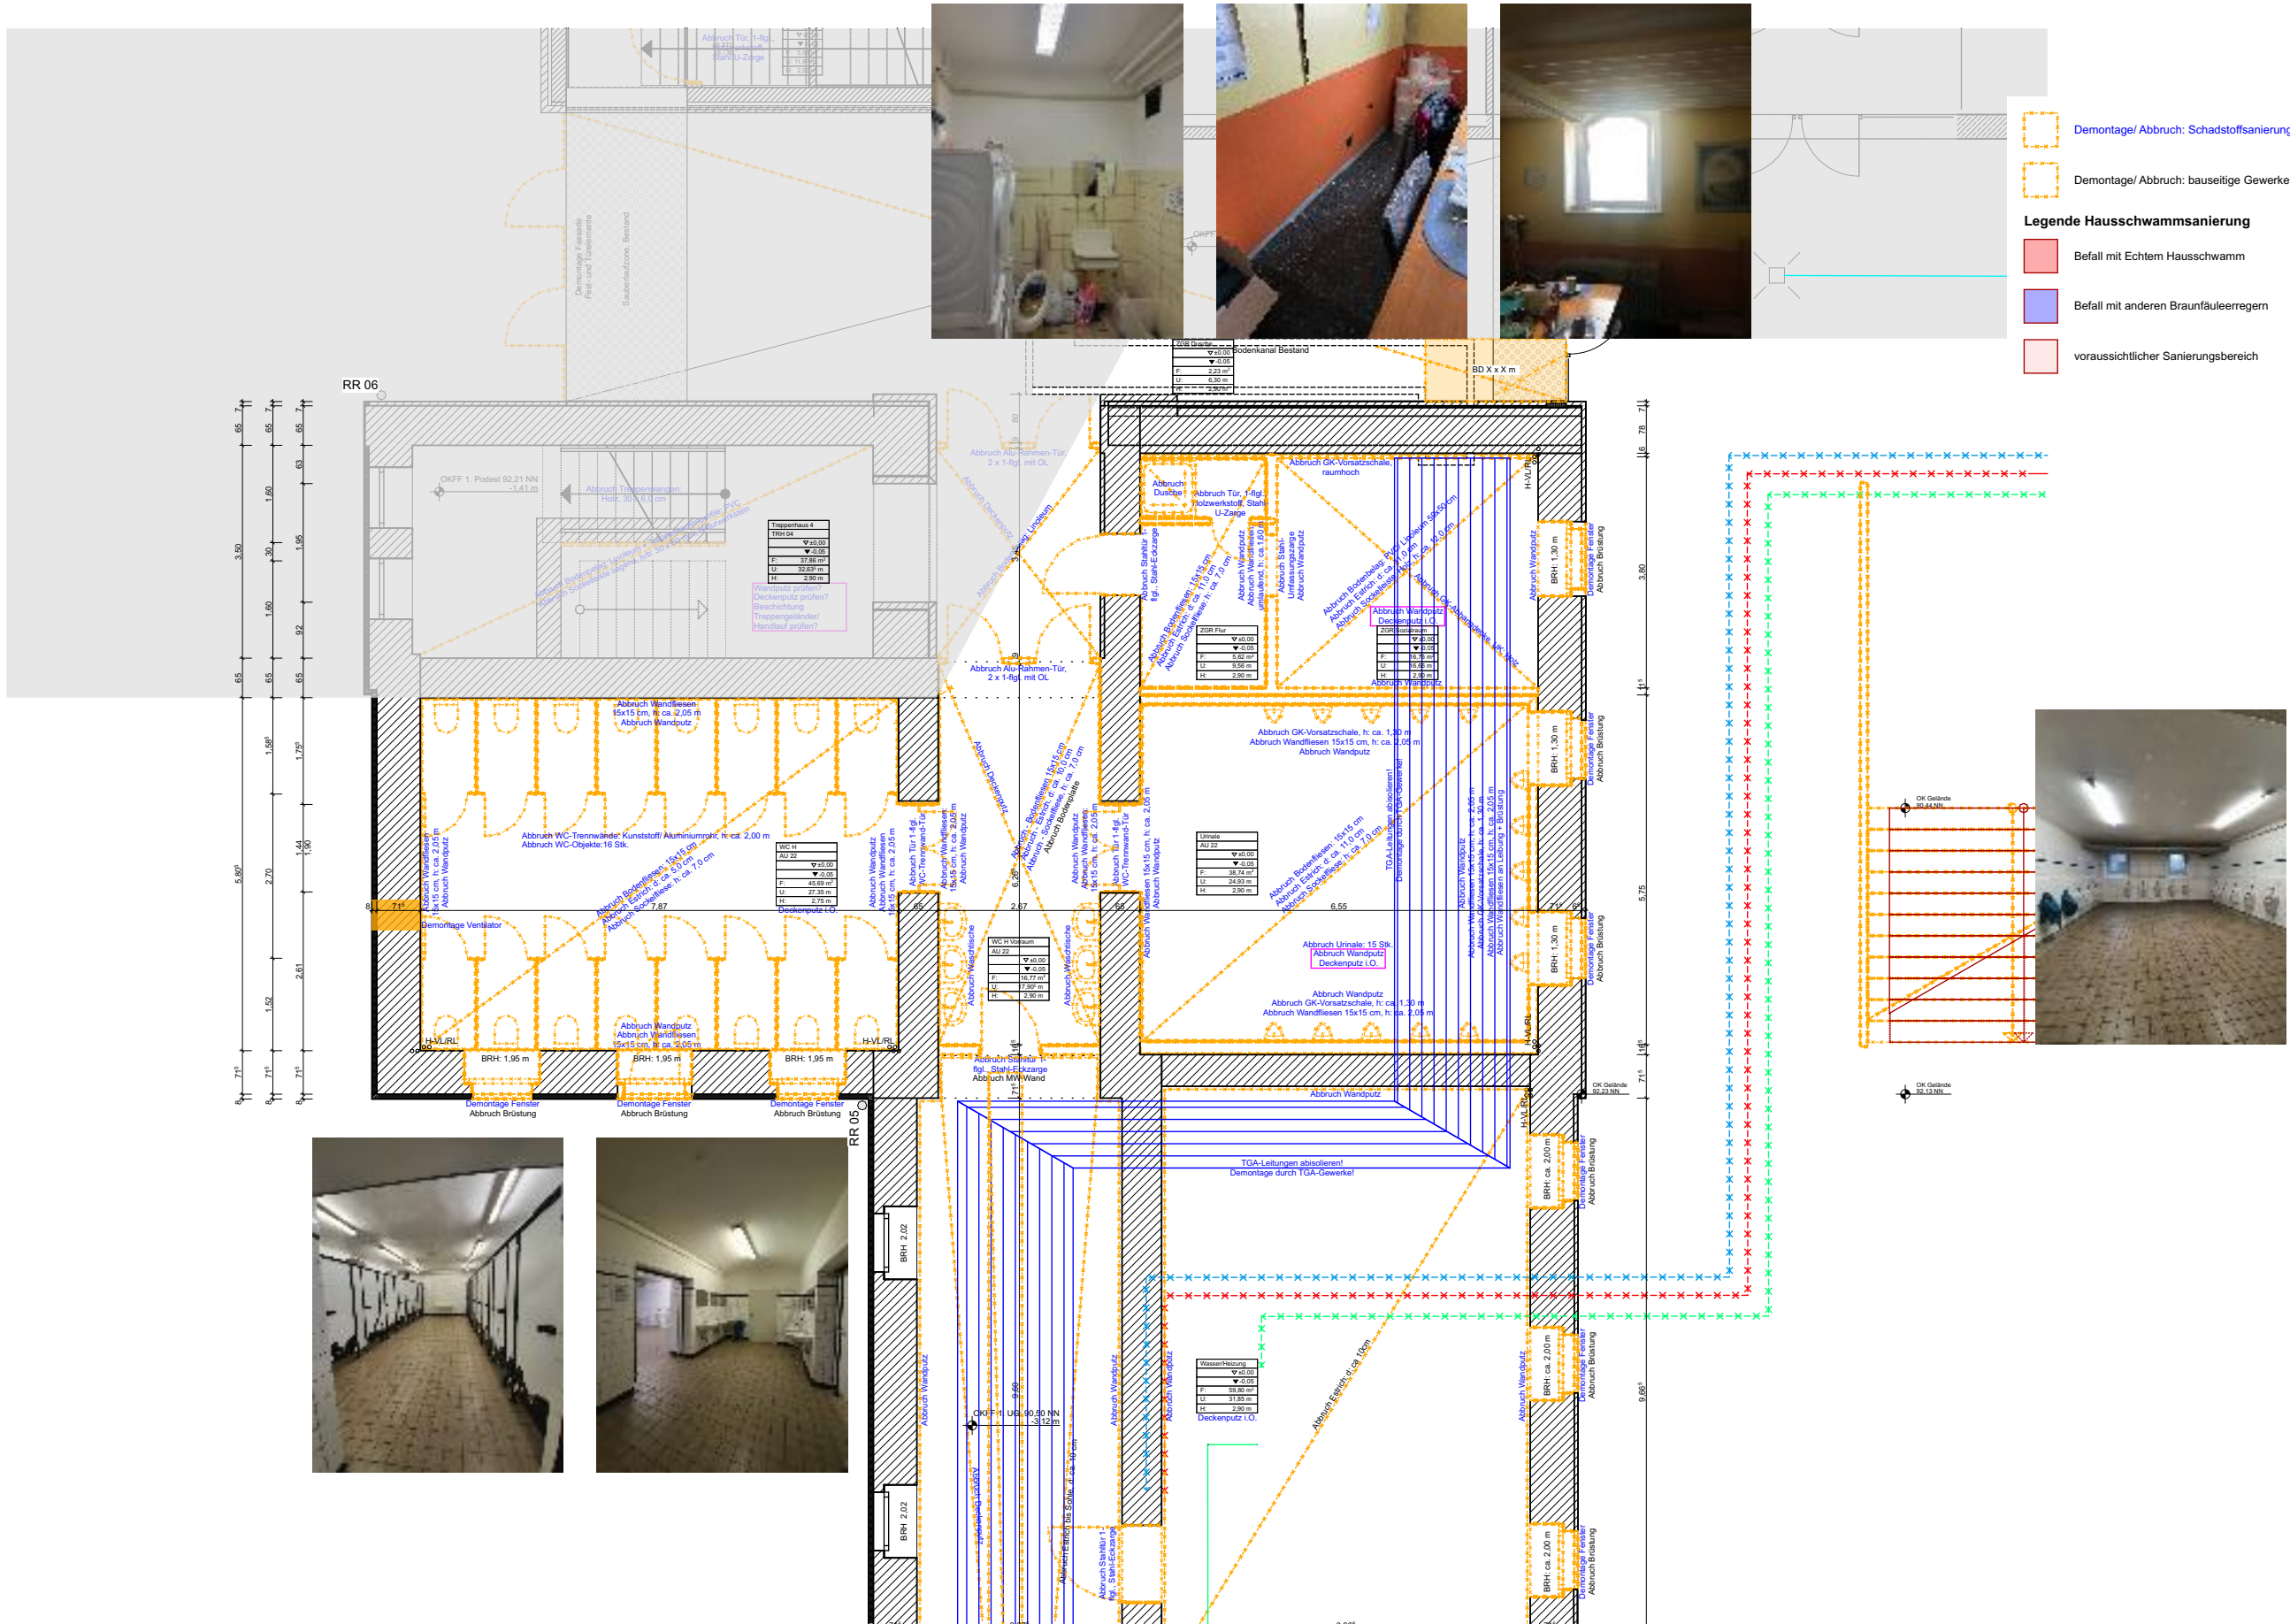

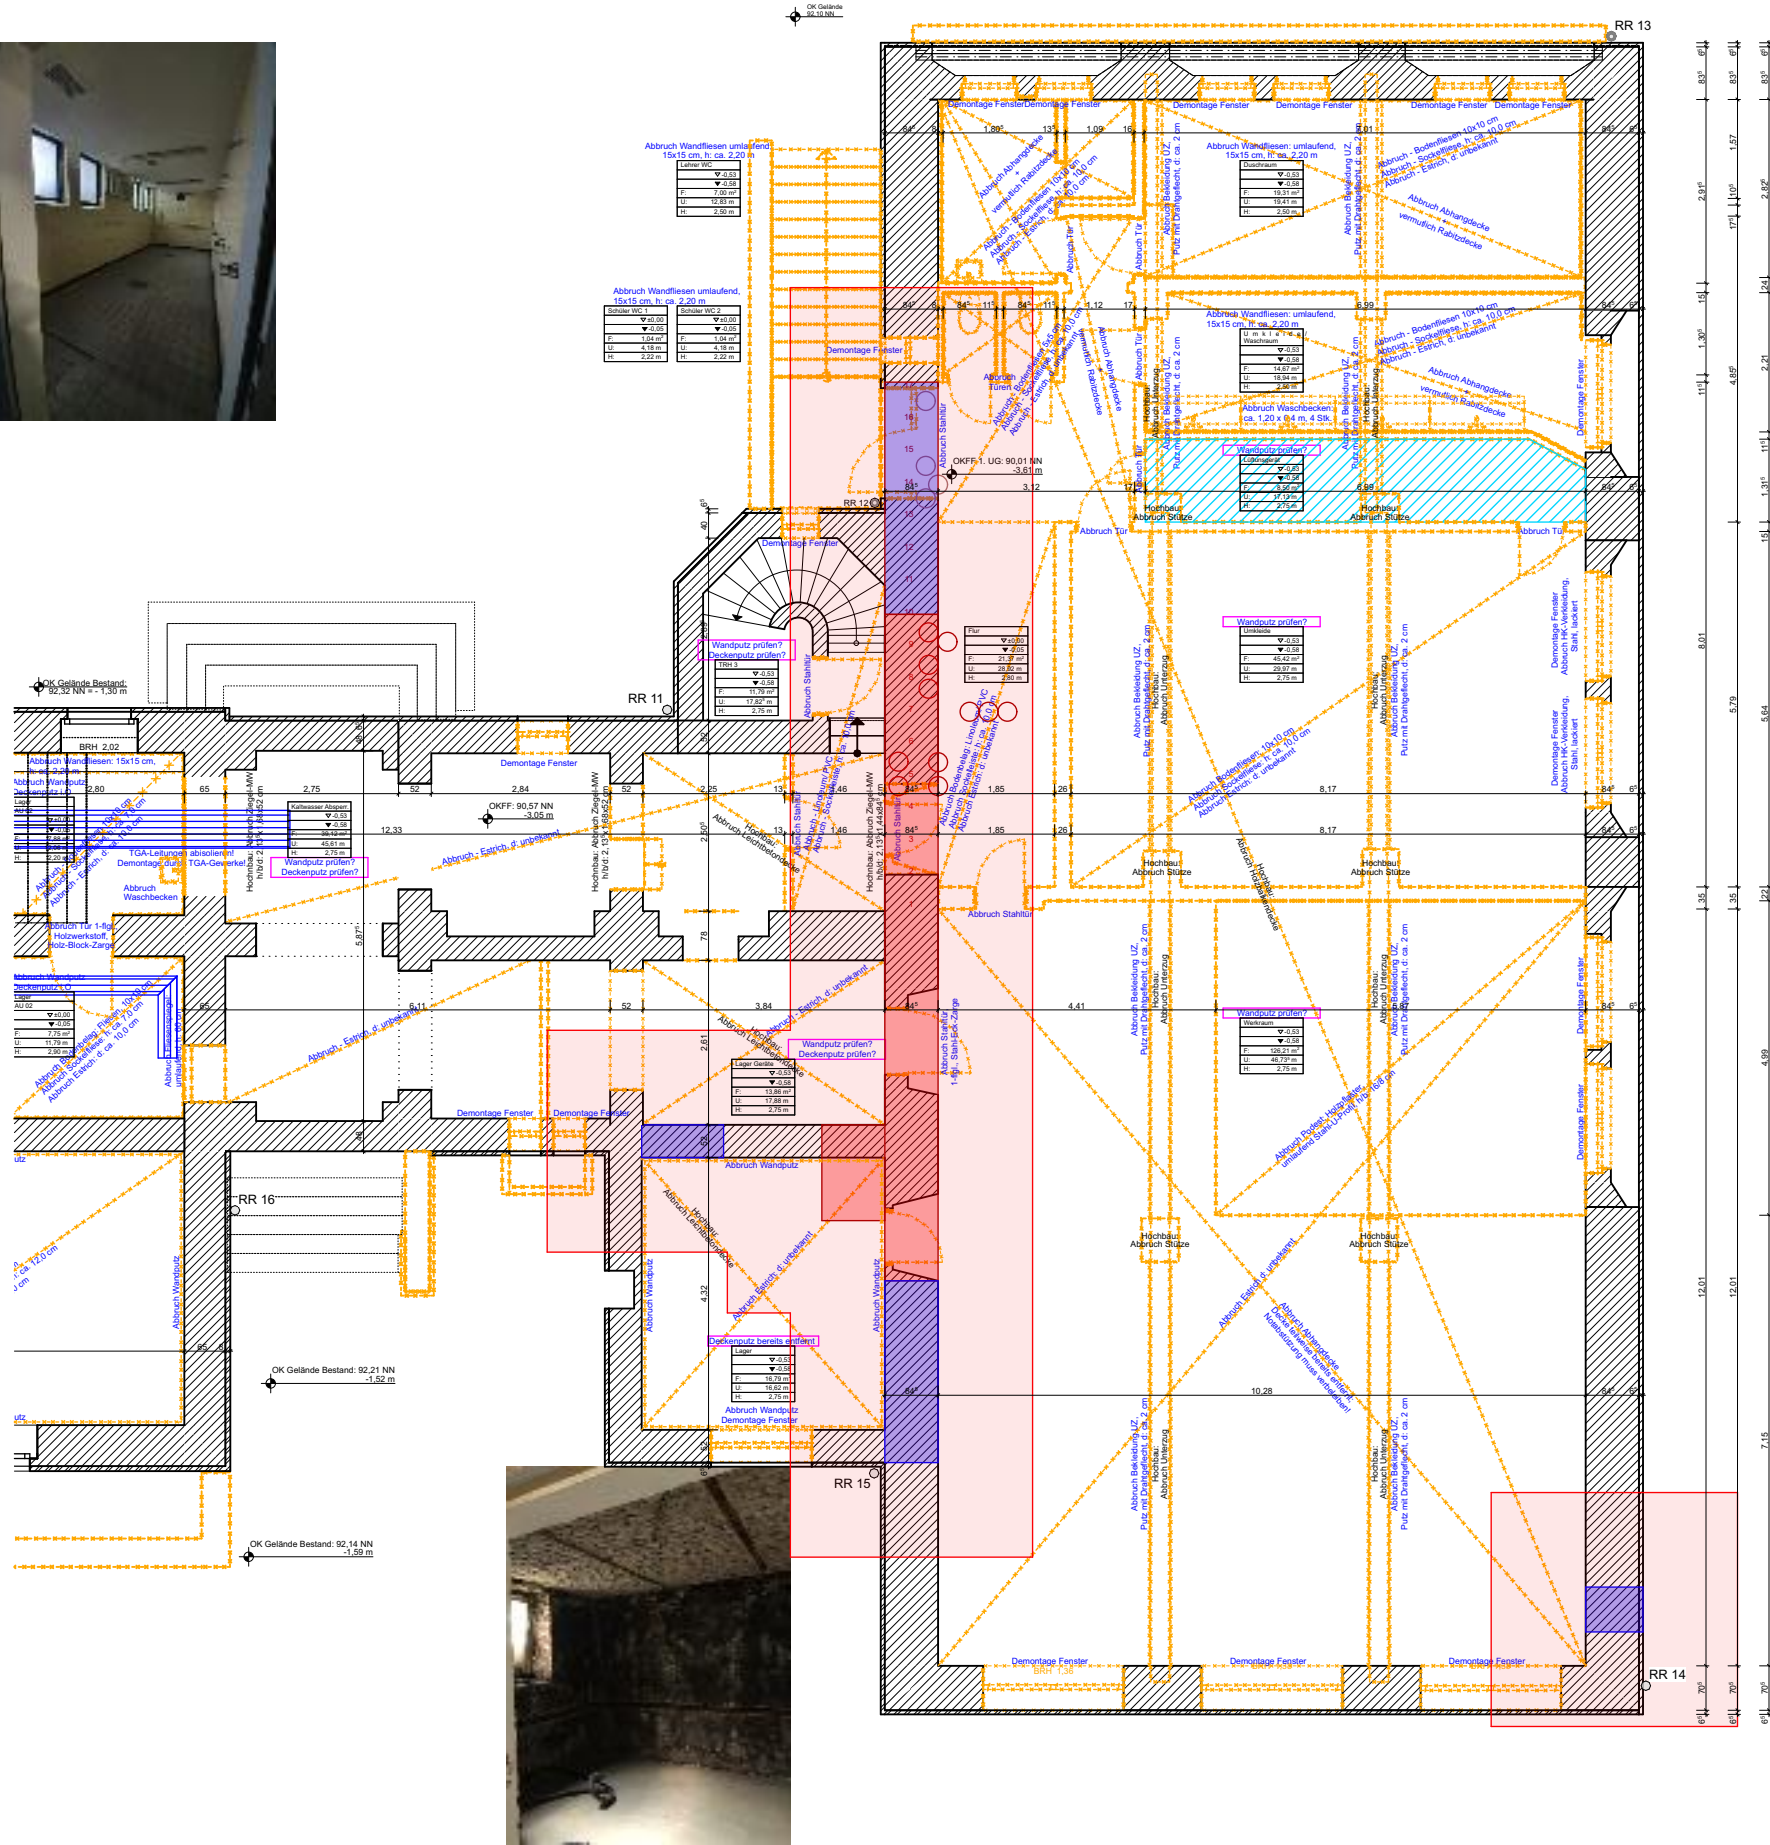

**Abbruch +
Schadstoffsanierung**

Bauvorhaben:
23-6 - Gesamtanierung
Goethe-Schule
Goetheplatz 1
44791 Bochum

Darstellung:


**Kleine Turnhalle
Grundriss UG**

Maßstab: o.M.

Blattgröße: A3

Datum: 08.09.26

Blatt 084.6

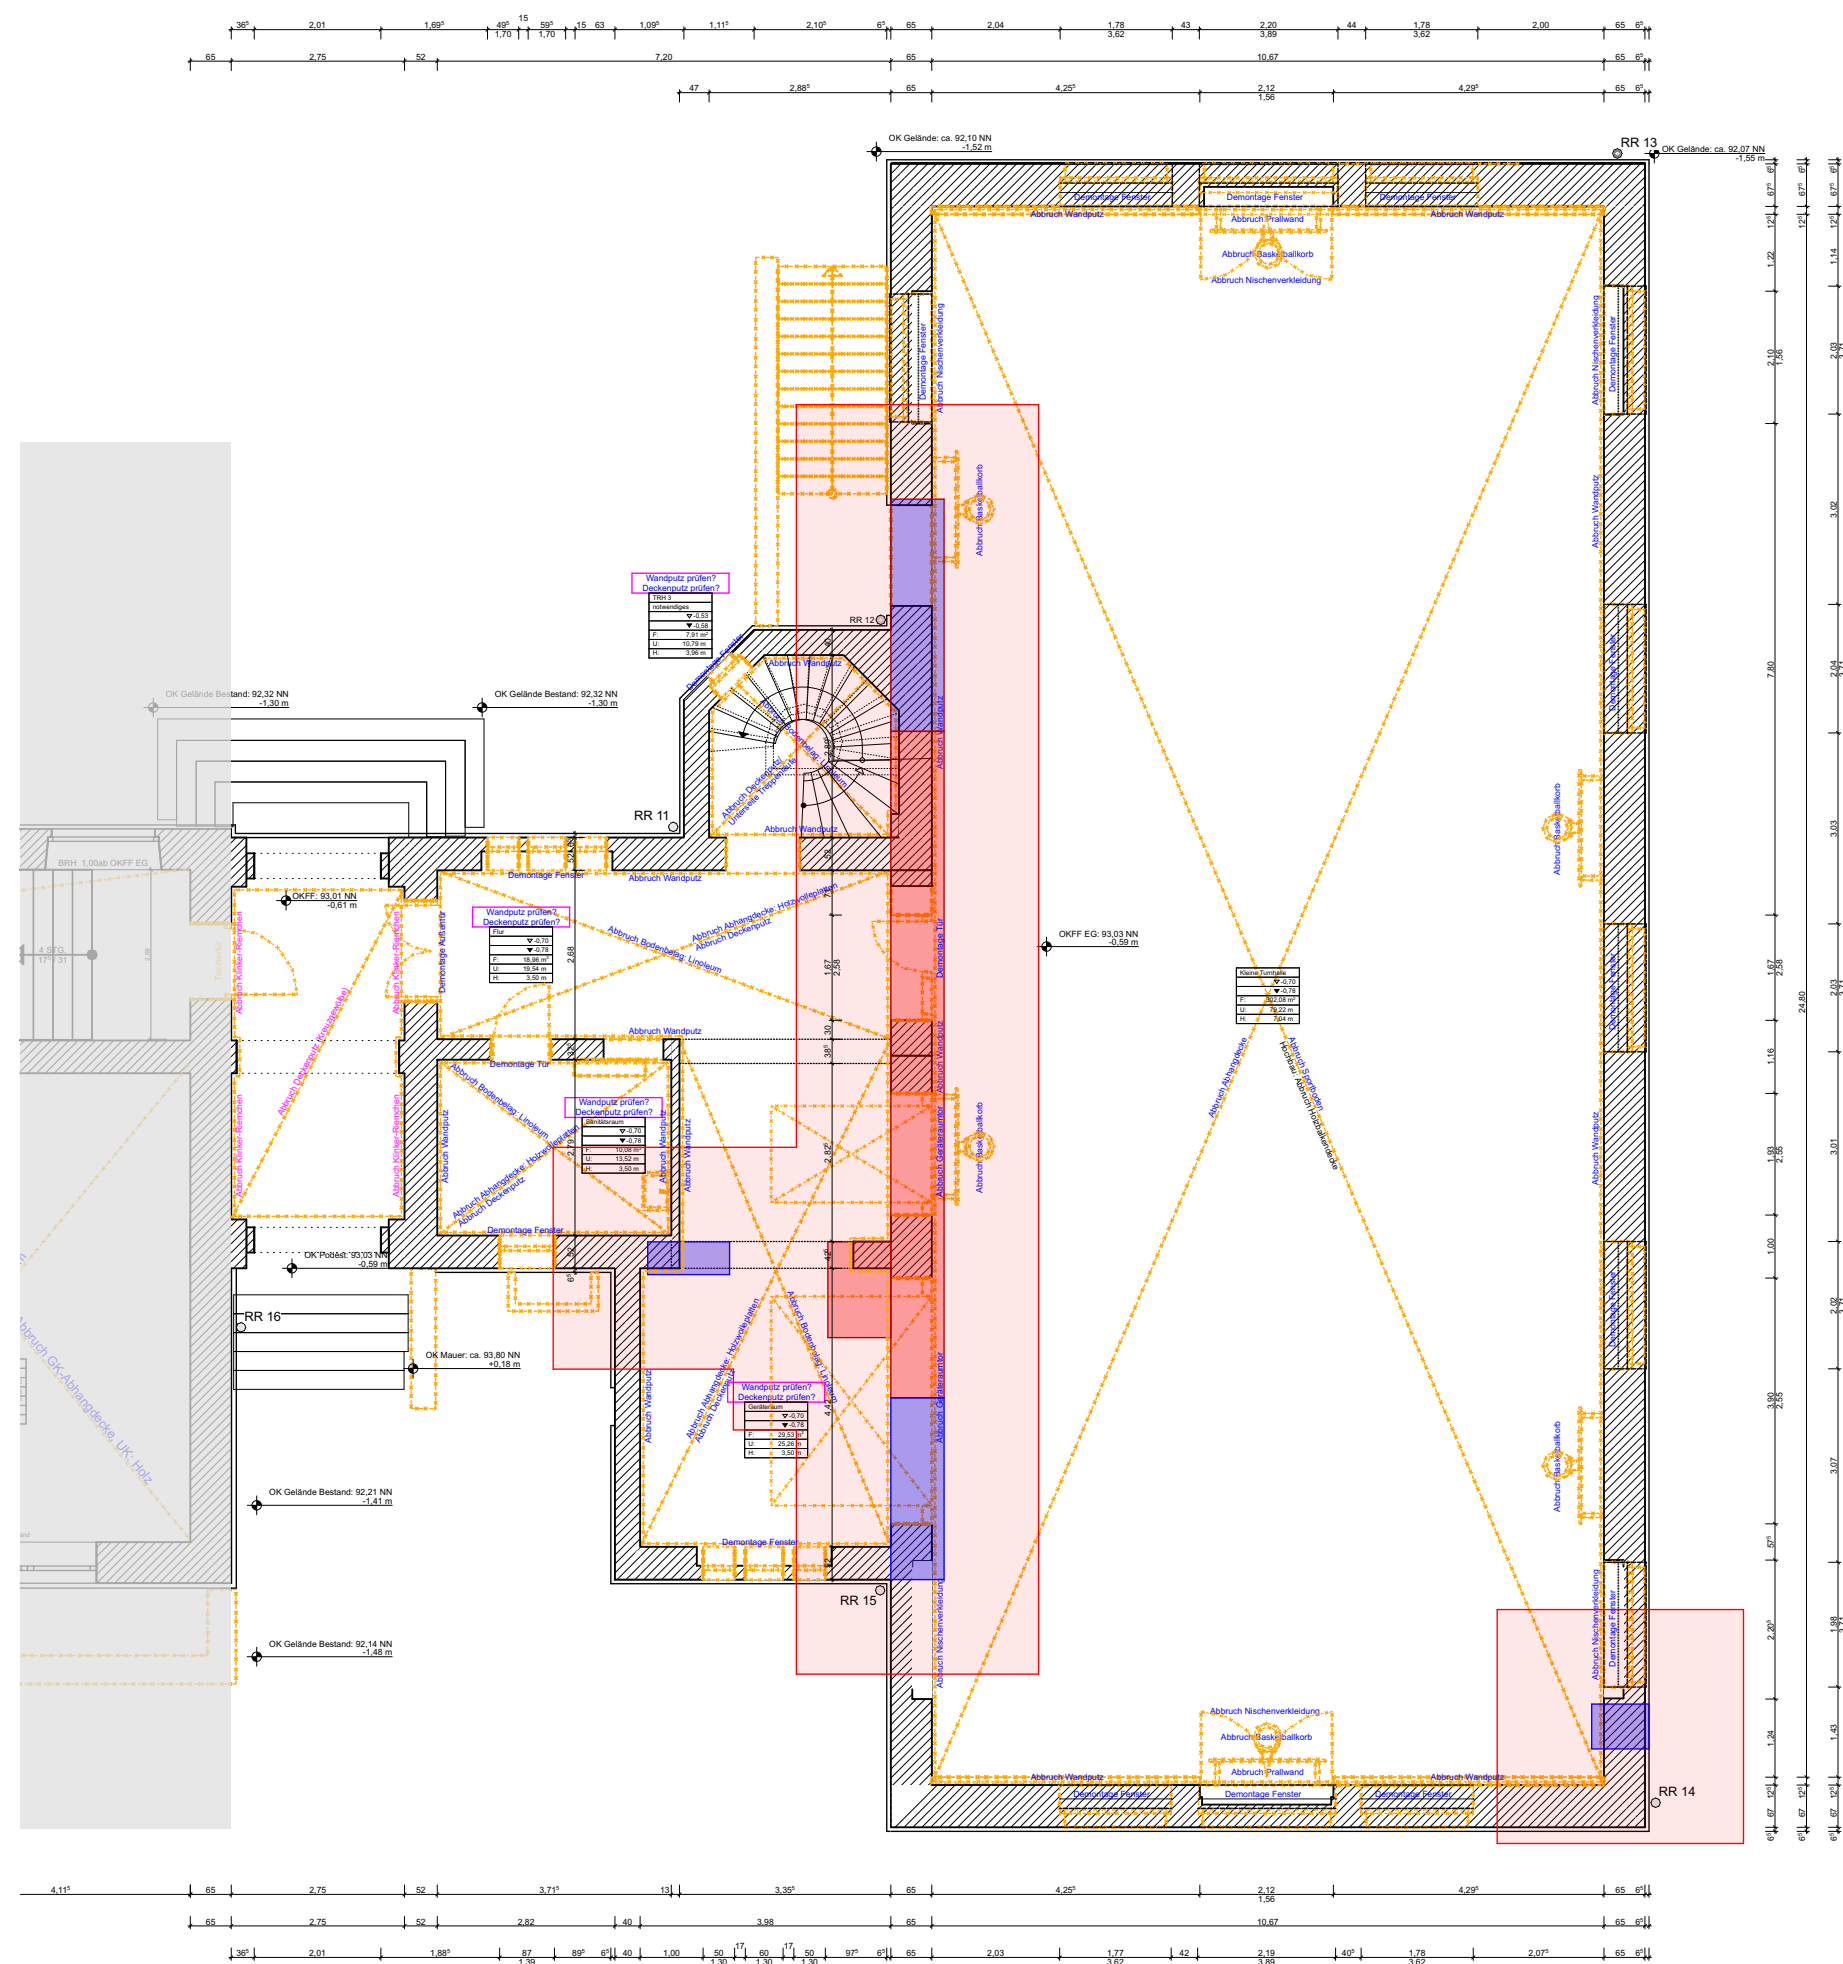

- Legende**
- | | |
|---|---------------------------------------|
|  | Befall mit Echtem Hausschwamm |
|  | Befall mit anderen Braunfäuleerregern |
|  | voraussichtlicher Sanierungsbereich |

Legende Hausschwammsanierung

Befall mit Echtem Hausschwamm

 voraussichtlicher Sanierungsbereich

Abbruch + Schadstoffsanierung

Darstellung:

Maßstab: o.M.

Datum: 08.09.26

