


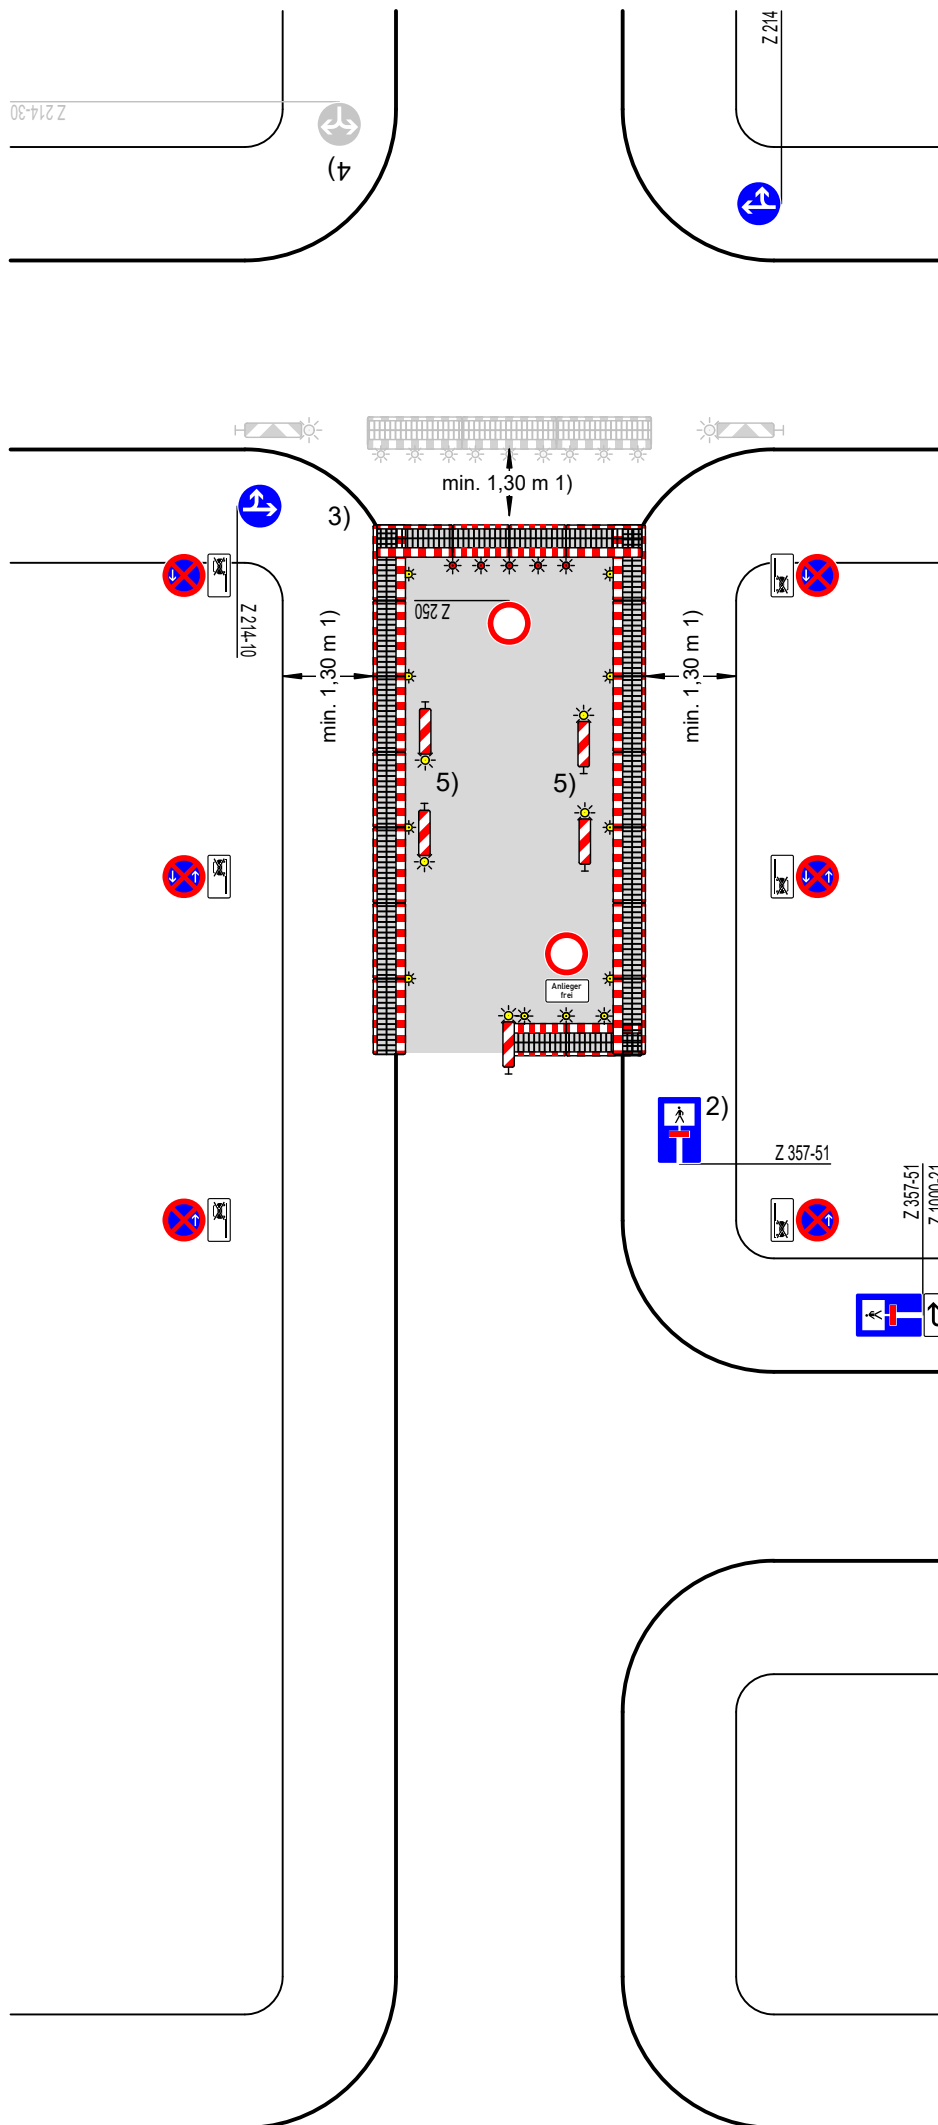

Regelplan B I/15 + Anlieger frei

Sperrung einer Straße

- ☐ Einrichtung einer Umleitung
- ☐ Anpassung der vorhandenen Verkehrszeichen gemäß Eintragung

Querabspernung

im Bereich der Arbeitsstelle durch Absperrschrankengitter mit mind. fünf einseitigen roten Warnleuchten

Längsabspernung zum Gehweg

durch Absperrschrankengitter mit Warnleuchten gemäß RSA Teil B, 2.4.3 Absatz 2

- 1) andere Breiten siehe RSA Teil B, Abschnitt 2.4.2
 - 2) ☒ Teilspernung erforderlich;
 - ☐ Z 357
 - ☐ Z 357-50
 - ☒ Z 357-51
 - ☐ Z 357-52
 - 3) ☐ Absperrschrankengitter mit mindestens fünf einseitigen roten Warnleuchten sowie doppelseitige Leitbaken mit doppelseitigen gelben Warnleuchten zwecks Herstellung eines Notweges angeordnet; die entsprechenden Warnleuchten unmittelbar am Baufeld entfallen
- erforderliche Dimensionierung und Lage
- ☒ gemäß beigefügtem Lageplan
- ☐ gemäß Abzeichnung vor Ort
- geprüft und angeordnet
- 4) ☐ wegen LZA angeordnet
 - 5) ☒ Baken zur Sicherung und Kennzeichnung von Gefahrenstellen innerhalb des Baufeldes während der Aufrechterhaltung des Anliegerverkehrs.

Projekt Nr.:	Plan Nr.:
Auftraggeber:	Stadt Bochum
Baumaßnahme:	
Baubeginn:	Bauende: