


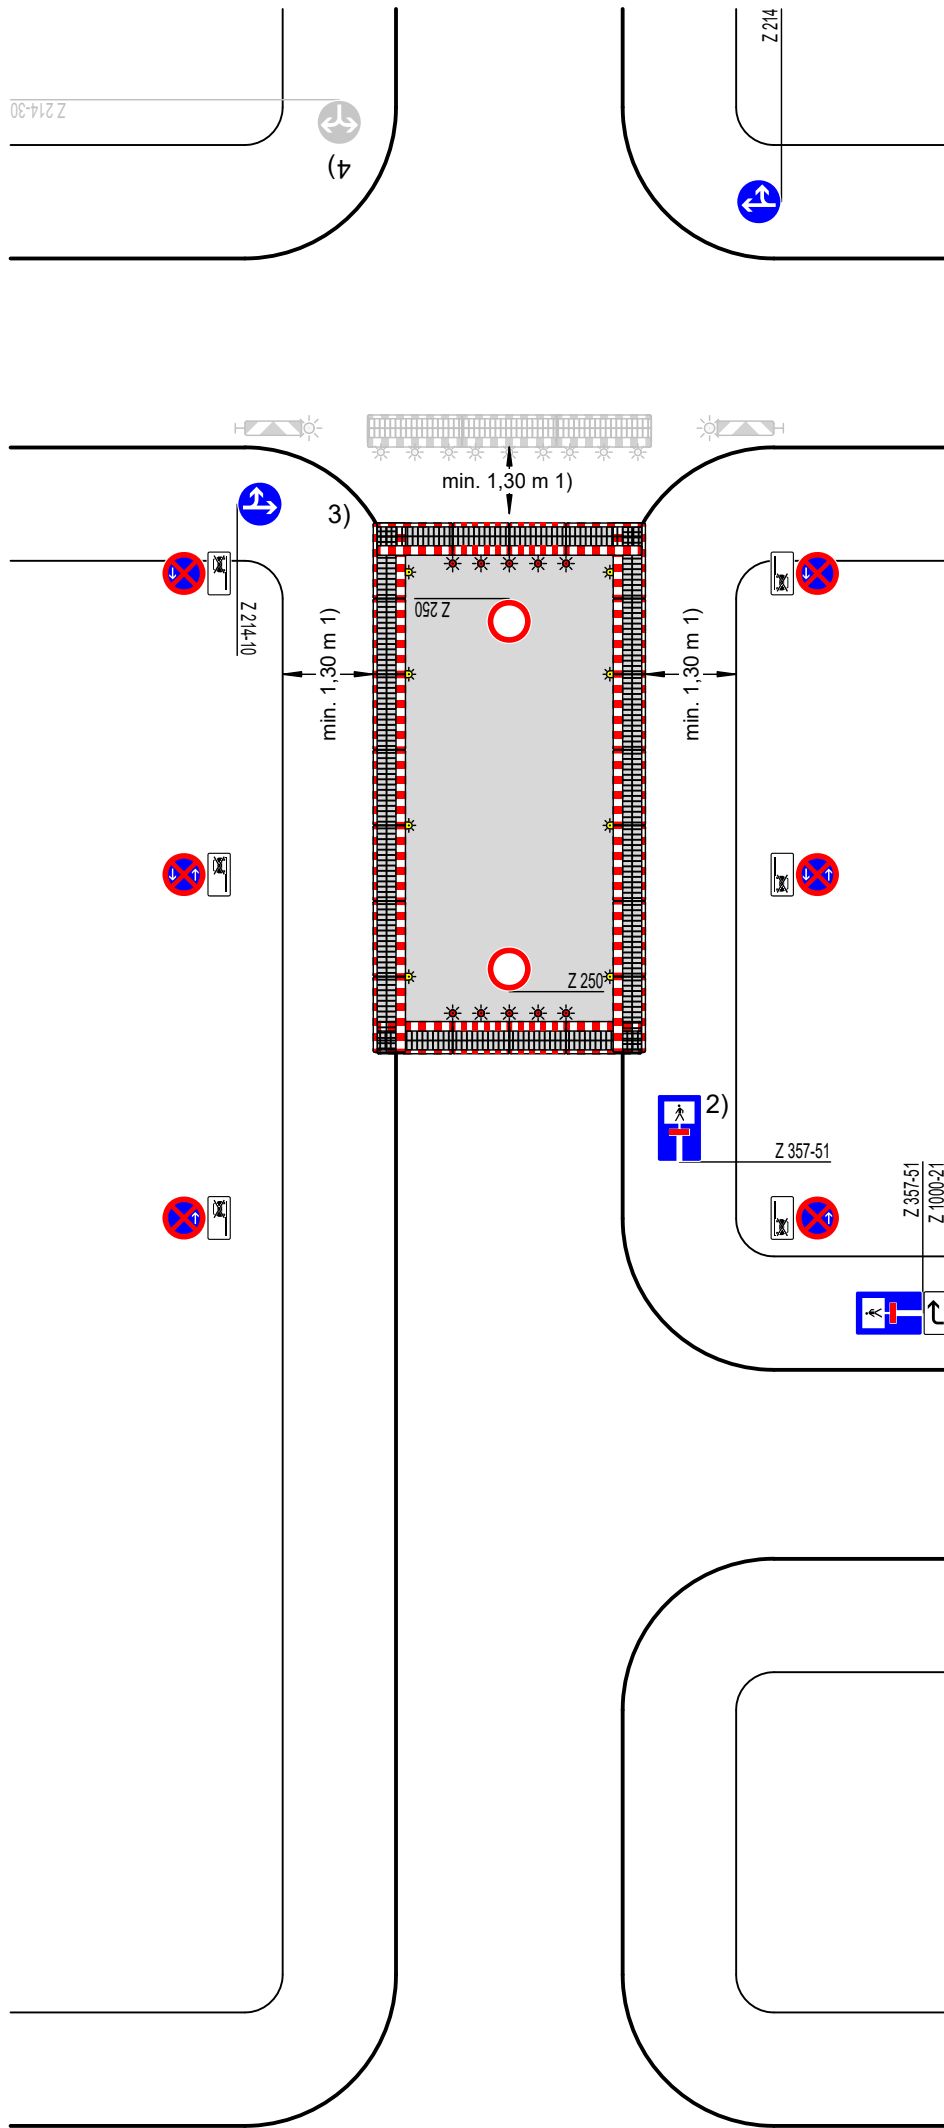

# Regelplan B I/15

Sperrung einer Straße

- [ ] Einrichtung einer Umleitung
- [ ] Anpassung der vorhandenen Verkehrszeichen gemäß Eintragung

## Querabspernung

im Bereich der Arbeitsstelle durch Absperrschrankengitter mit mind. fünf einseitigen roten Warnleuchten

## Längsabspernung zum Gehweg

durch Absperrschrankengitter mit Warnleuchten gemäß RSA Teil B, 2.4.3 Absatz 2

- 1) andere Breiten siehe RSA Teil B, Abschnitt 2.4.2
  - 2) [ ] Teilspernung erforderlich;
    - [ ] Z 357
    - [ ] Z 357-50
    - [X] Z 357-51
    - [ ] Z 357-52
  - 3) [ ] Absperrschrankengitter mit mindestens fünf einseitigen roten Warnleuchten sowie doppelseitige Leitbaken mit doppelseitigen gelben Warnleuchten zwecks Herstellung eines Notgehweges angeordnet; die entsprechenden Warnleuchten unmittelbar am Baufeld entfallen
- erforderliche Dimensionierung und Lage
- [X] gemäß beigefügtem Lageplan
- [ ] gemäß Abzeichnung vor Ort geprüft und angeordnet
- 4) [ ] wegen LZA angeordnet

|               |              |
|---------------|--------------|
| Projekt Nr.:  | Plan Nr.:    |
| Auftraggeber: | Stadt Bochum |
| Baumaßnahme:  |              |
| Baubeginn:    | Bauende:     |