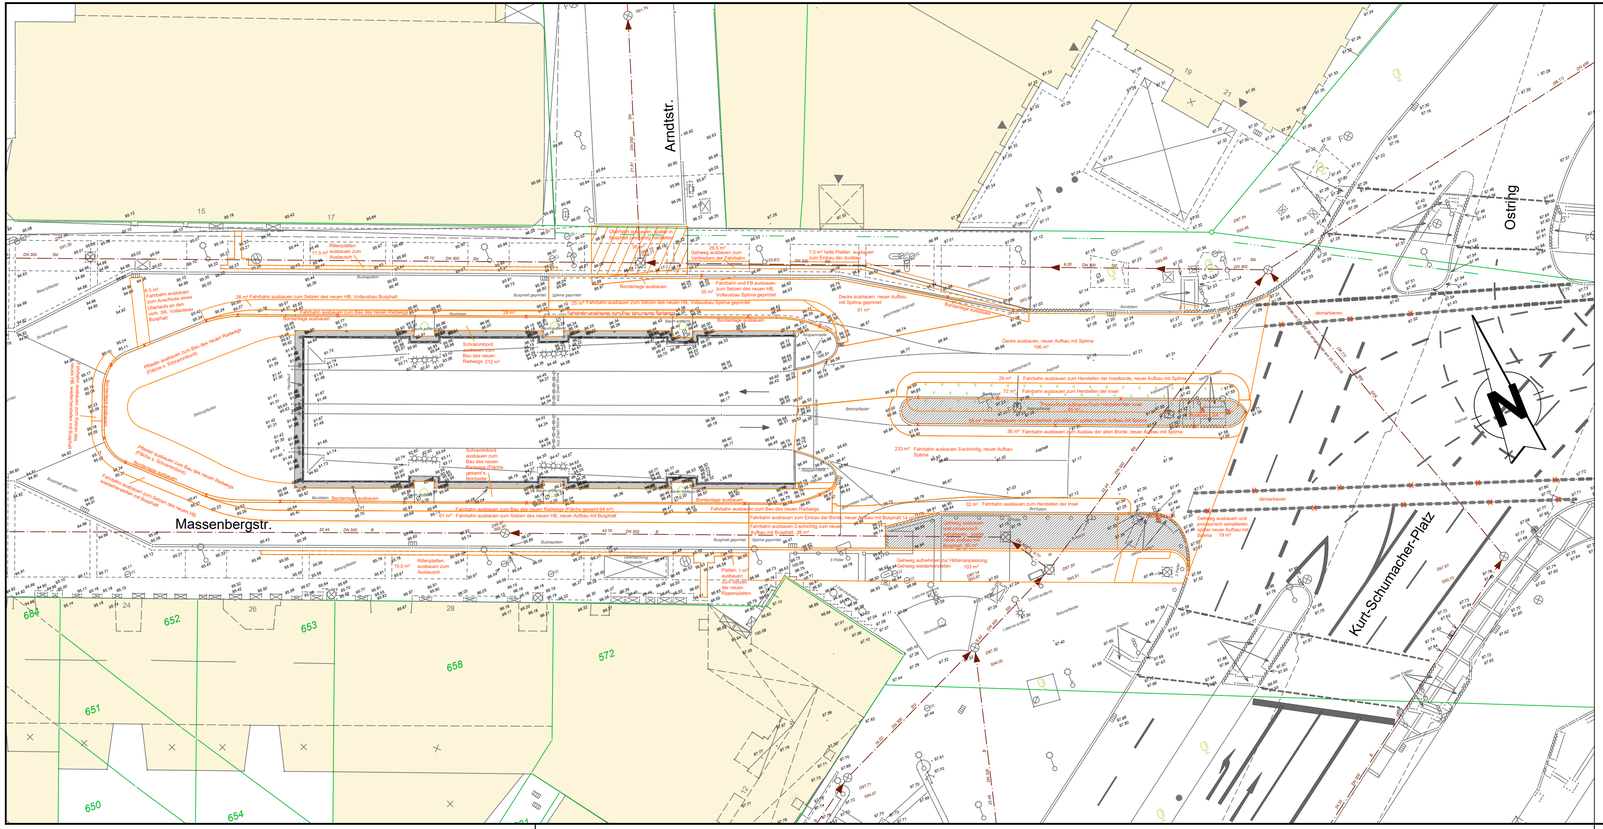


Planzuordnung

LP 01	Lageplan Bestand, Provisorium und Rückbau
LP 02	Lageplan
LP 03	Lageplan Markierung und Beschilderung
LP 04	Deckenhöhenplan
Q 01	Querschnitt A–A
Q 02	Querschnitt B–B

Änderung,Index	Datum	Name	Art der Änderung
c			
b			
a			

Zustimmung	Top-Nr.	Datum
I II III		
IV V VI		
AMDI		
ASUN		
HA		
Rat		

STADT BOCHUM

Tiefbauamt
Abteilung Straßen

Projekt:

Radkreuz - Massenbergstraße

Lageplan Bestand, Provisorium und Rückbau

Bochum 08.06.2026		Maßstab f. d. Höhen: Längen: 1:250			Blatt	LP 01
Bebauungsplan -	Stadtbezirk 1		Unterhaltungsbezirk 66 1		66 23 (Sachbearbeiter) Wissmann	
Dezernent	Planungsamt (61 / 61 3)		66 13	66 3	66 4	67
Tiefbauamt	66 2	66 21	66 22	66 23	66 51	66 52

Plot: 08.06.2026

H:\Vestra7\Massenberg\vestra.dwg