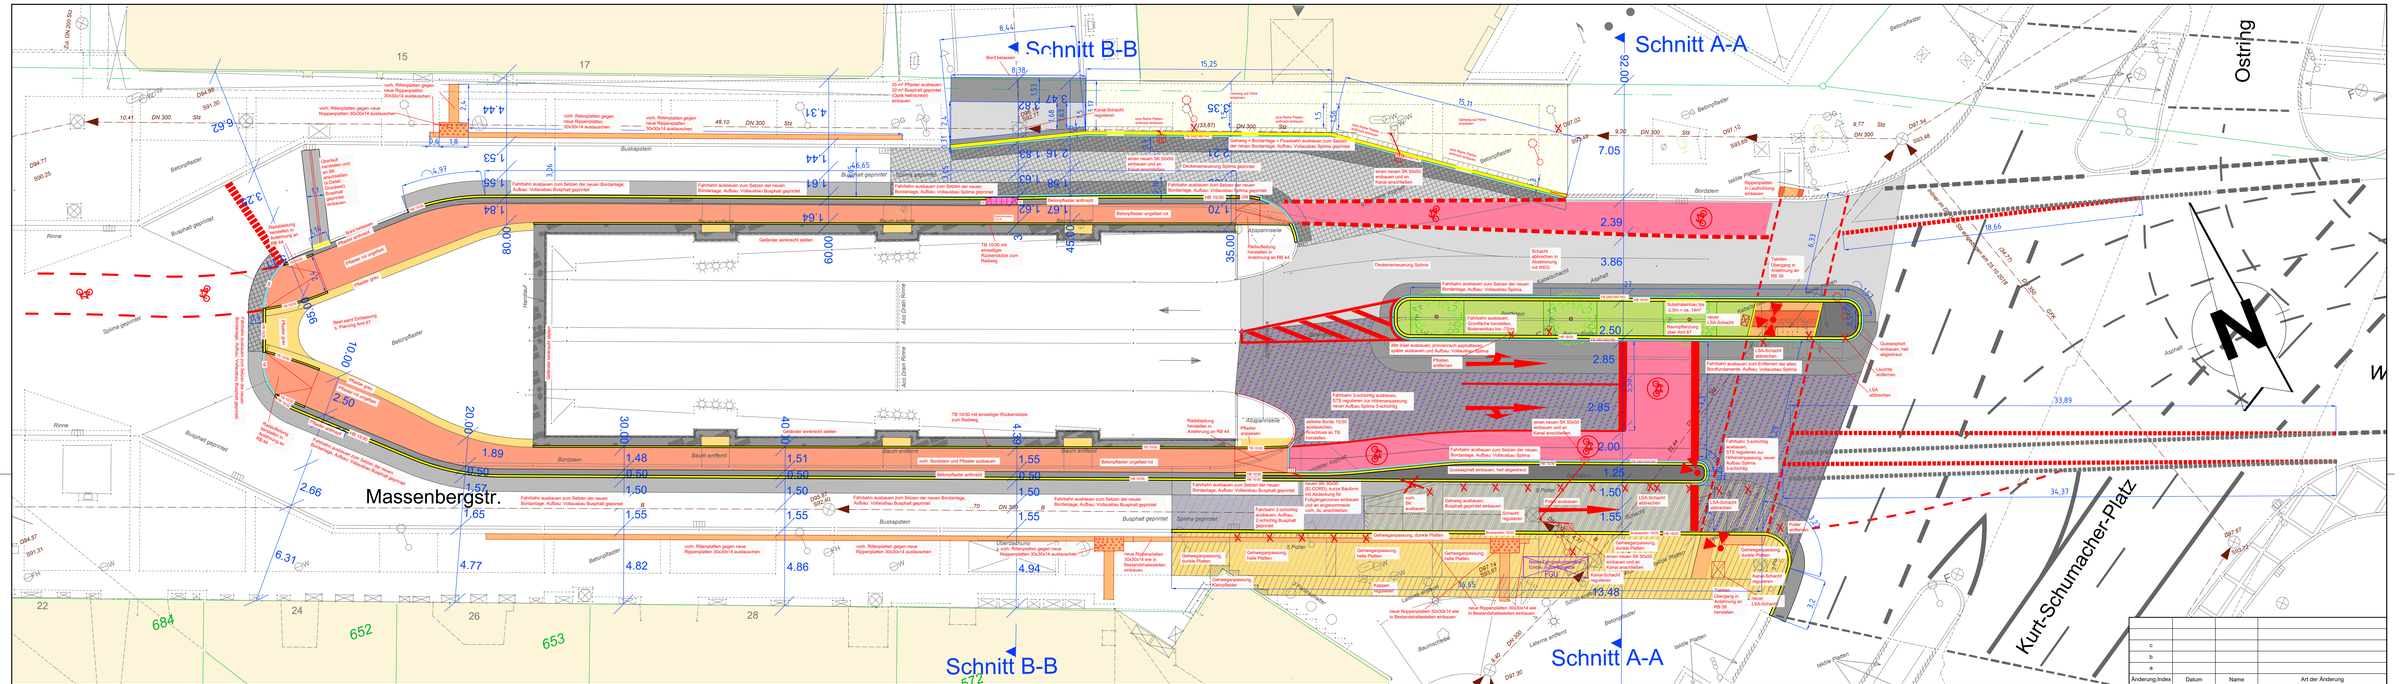


Legende

- neue Straßenbeleuchtung
- neue Baumpflanzung (Über Amt 67)
- neuer Straßenablauf mit Anschlussleitung
- Abbruch/Rückbau

Farbenlegende

254	neue Fahrbahndecke
252	Inselköpfe – Gussasphalt
252	Splittmastixasphalt
252	Splittmastixasphalt geprintet
253	Buspahlt geprintet
	Asphalt 2–schichtig
	Asphalt 3–schichtig
41	Gehweg – Betonpflaster
31	Radweg – Betonpflaster ungefast
63	Grünfläche
	Taktile weiße Platten (Noppe/Rippe)
	Begleitplatten anthrazith
221	Schwelle
241	Radweg auf der Fahrbahn (eingefärbte Bereiche)
	Platten anthrazit einbauen
	Platten hellgrau einbauen
	Borde einbauen
	Flussbahn einbauen
41	Anpassungsbereiche Gehweg
	Gehweg ausbauen
	geprintete Decke (Buspahlt und Splima)
	Substrat einbauen, 2m Tiefe

Material

Hochbordsteine HB18/30, HB15/30, hell
Rundbordsteine RB18/22 R=4cm, RB15/22 R=4cm, hell
Tiefbordsteine TB10/30, TB6/20, hell
Alle Bordsteine aus Beton gemäß DIN EN 1340 Qualität DTI

Rinnen – und Abschlußbahn aus Betonpflaster
nach DIN EN 1338, Qualität DI
Formate 240/160/140 und 160/160/140
Kanten ungefast, Farbe anthrazit

Betonpflaster 200/100/80, nach DIN EN 1338, Qualität DI
gefaste Kanten, Farbe grau/anthrazit/rot/weiß

Beton–Doppelverbundpflaster, nach DIN EN 1338 Qualität DTI
Nennd icke 80mm, Farbe anthrazit

Betonpflaster–Noppenstein 200/100/80, Farbe weiß
nach DIN EN 1338 Qualität KDI

Betonpflaster–Rippe 200/100/80, Farbe weiß
nach DIN EN 1338 Qualität KDI
Betonplatte–Noppenstein 300/300/80, Farbe weiß
nach DIN EN 1338 Qualität KDI
Betonplatte–Rippe 300/300/80, Farbe weiß
nach DIN EN 1338 Qualität KDI

Die Ausführung der taktilen Leitflächen erfolgt nach Regelblatt gemäß örtlicher Vorgabe durch die Bauleitung

Bord– und Pflastersteine sind nach DIN und Qualität wie in der Ausschreibung angegeben auszuführen.

BEGU Aufsätze mit Rahmen für Straßenabläufe
DIN 19583 – 500*500/300*500 B2 0400, Klasse D400

Rinnenablauf
Es sind Flächrinnen der Firma Hauraton zu verwenden
zB: Faserfix KS Typ 80

Die dargestellten Pflasterverbände sind dem endgültigem Pflasterbild nur ungenähert.

Anschlussbereiche
(Fassaden, Lichtschächte, Rasen etc.) sind mit passgenau geschnittenen Steinen herzustellen.
Kleinpflaster ist nur nach Absprache mit der örtlichen Bauleitung auszuführen.

Unstimmigkeiten sind vor der Ausführung der örtlichen Bauleitung anzuzeigen!

Planzuordnung

LP 01	Lageplan Bestand, Provisorium und Rückbau
LP 02	Lageplan
LP 03	Lageplan Markierung und Beschilderung
LP 04	Deckenhöhenplan
Q 01	Querschnitt A–A
Q 02	Querschnitt B–B

Änderung,Index	Datum	Name	Art der Änderung
c			
b			
a			

Zustimmung	Top-Nr.	Datum
i. V.	i. V.	
AMDI		
ASUN		
HA		
Rat		

STADT BOCHUM
Tiefbauamt
Abteilung Straßen

Projekt:
Radkreuz - Massenbergstraße

Lageplan

Bochum 08.06.2026	Maßstab f. d	Höhen: Längen: 1:100			Blatt	LP 02
Bebauungsplan	Stadtbezirk 1	Unterhaltungsbezirk 1	66	66 23 (Sachbearbeiter) Wiesmann		
Dezernent	Planungsamt (61 / 61 3)	66 13	66 3	66 4	67	
Tiefbauamt	66 2	66 21	66 22	66 23	66 51	66 52

H:\Vectra7\Massenberg\Lageplan.dwg