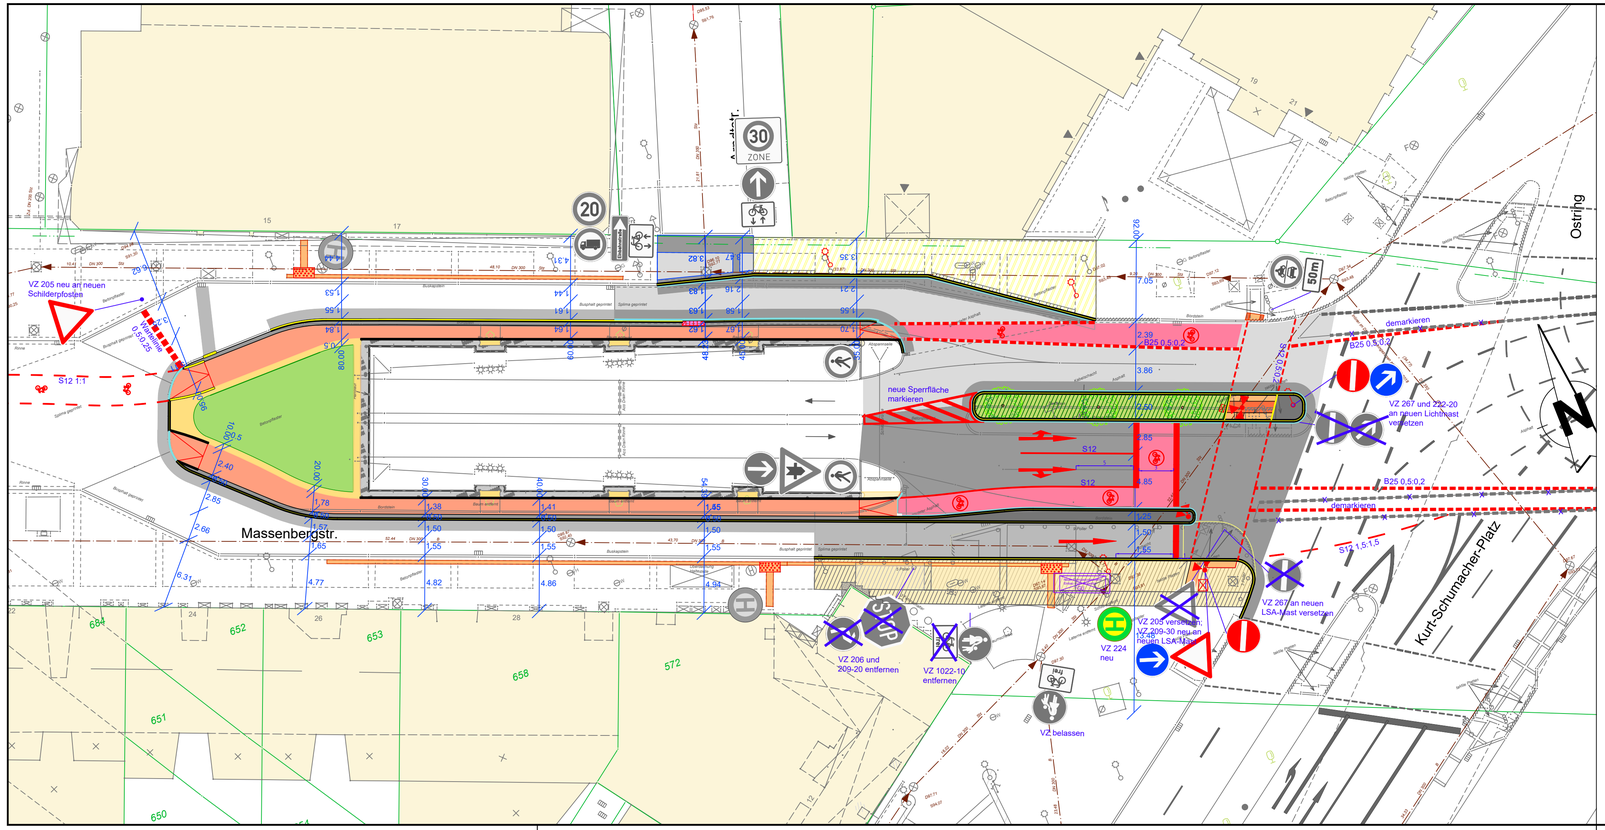


Markierung und Beschilderung

B 0,25 — Breitstrich 0,25 m
S — Schmalstrich 0,125 m
1-1-1 — Strich / Lücke 1m:1m:1m
Piktogramm Radfahrstreifen
Piktogramm Rad
0,5:0,2:0,5 — Strich / Lücke 1m:1m:1m
VZ 205
VZ 209-30
neue LSA

Zu entfernende vorh. Beschilderung und Markierung nach örtlich Angabe. Dorgestellt sind i.A. neu zu erstellende Verkehrszeichen und Markierung.
Darstellung der VZ in den Plänen gemäß der jeweiligen Blickrichtung.
Bei der Montage sind die örtlichen Sichtverhältnisse zu überprüfen und die Standorte ggf. sinnvoll zu verändern.
Die endgültigen Standorte der Beschilderung werden im Rahmen der Bauausführung örtlich durch Tiefbau– und Ordnungsamt angegeben. Dies gilt sinngemäß auch für die ev. örtl. vorh. überregionale Beschilderung.

Planzuordnung

LP 01 Lageplan Bestand, Provisorium und Rückbau
LP 02 Lageplan
LP 03 Lageplan Markierung und Beschilderung
LP 04 Deckenhöhenplan

Q 01 Querschnitt A–A
Q 02 Querschnitt B–B

Änderung,Index	Datum	Name	Art der Änderung
c			
b			
a			

Zustimmung	Top-Nr.	Datum
I II III IV V VI		
AMDI		
ASUN		
HA		
Rat		

Stadt Bochum
- Tiefbauamt -
Plan zur Ausführung freigegeben für 12 Monate
Datum:
66 2

STADT BOCHUM

Tiefbauamt
Abteilung Straßen

Projekt:

Radkreuz - Massenbergstraße

Ausführungsplanung

Lageplan Markierung und Beschilderung

Bochum 10.06.2026		Maßstab f. d. Höhen: Längen: 1:250		Blatt LP 03	
Bebauungsplan -	Stadtbezirk 1		Unterhaltungsbezirk 66 1	66 23 (Sachbearbeiter) Wissmann	
Dezernent	Planungsamt (61 / 61 3)		66 13	66 3	66 4	67
Tiefbauamt	66 2	66 21	66 22	66 23	66 51	66 52

Plot: 05.05.2026

H:\Vestra7\Massenberg\vestra.dwg