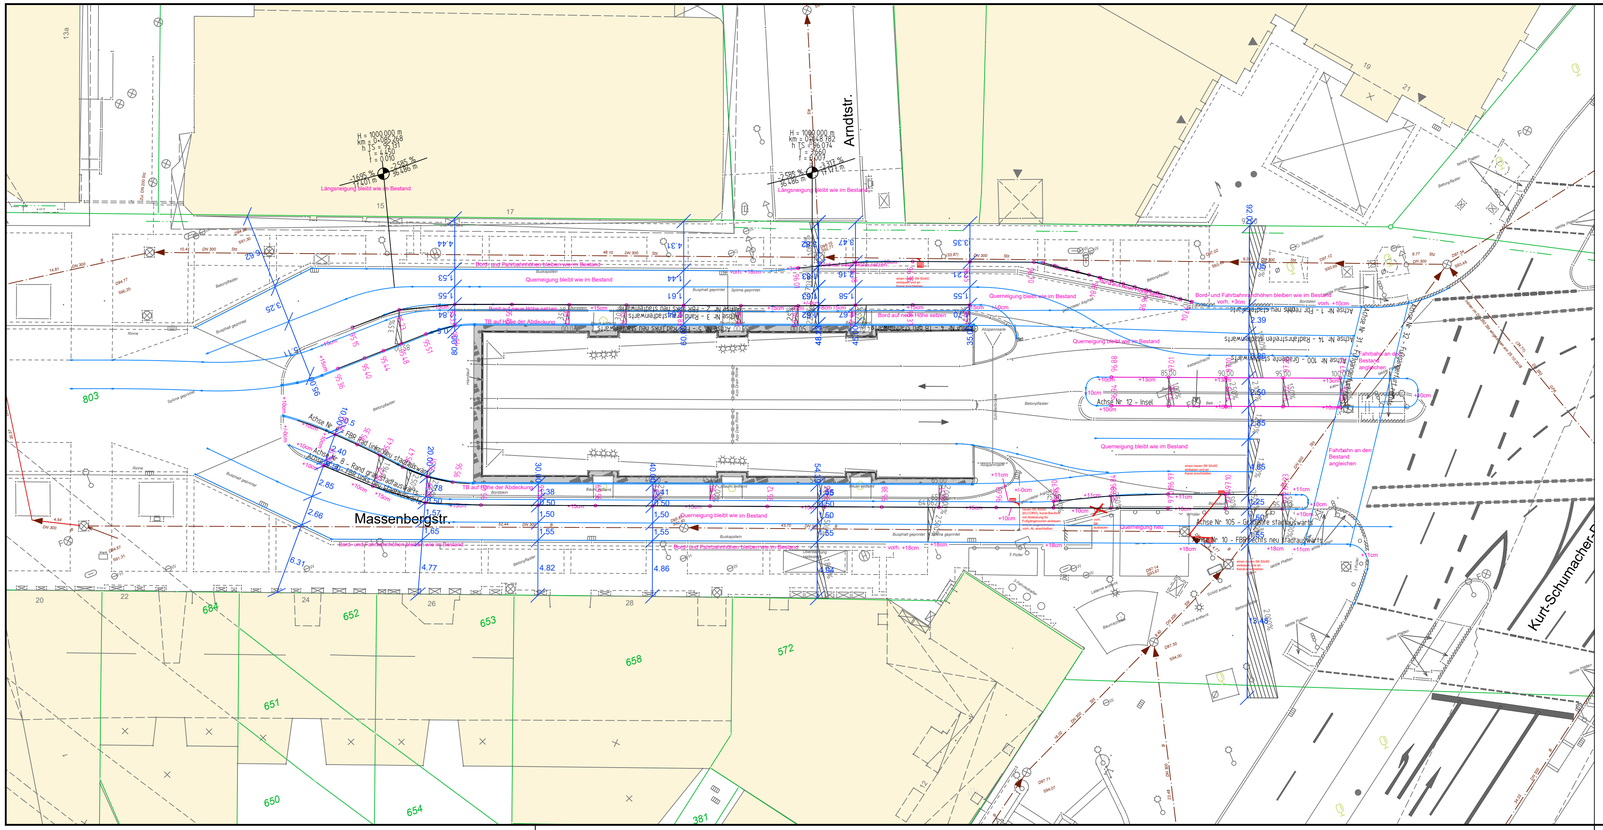


Planzuordnung

LP 01	Lageplan Bestand, Provisorium und Rückbau
LP 02	Lageplan
LP 03	Lageplan Markierung und Beschilderung
LP 04	Deckenhöhenplan
Q 01	Querschnitt A–A
Q 02	Querschnitt B–B

Änderung,Index	Datum	Name	Art der Änderung
c			
b			
a			

Zustimmung	Top-Nr.	Datum
I II III IV V VI		
AMDI		
ASUN		
HA		
Rat		

Stadt Bochum
- Tiefbauamt -
Plan zur Ausführung freigegeben für 12 Monate
Datum:.....
66 2 .....
.....

STADT BOCHUM

Tiefbauamt
Abteilung Straßen

Projekt:

Radkreuz - Massenbergstraße

Ausführungsplanung

Lageplan Deckenhöhen

Bochum 24.06.2026	Maßstab f. d.	Höhen: Längen: 1:250			Blatt	LP 04
Bebauungsplan -	Stadtbezirk 1		Unterhaltungsbezirk 66 1		66 23 (Sachbearbeiter) Wissmann	
Dezernent	Planungsamt (61 / 61 3)		66 13	66 3	66 4	67
Tiefbauamt	66 2	66 21	66 22	66 23	66 51	66 52

Plot: 24.06.2026

H:\Vestra7\Massenberg\vestra.dwg