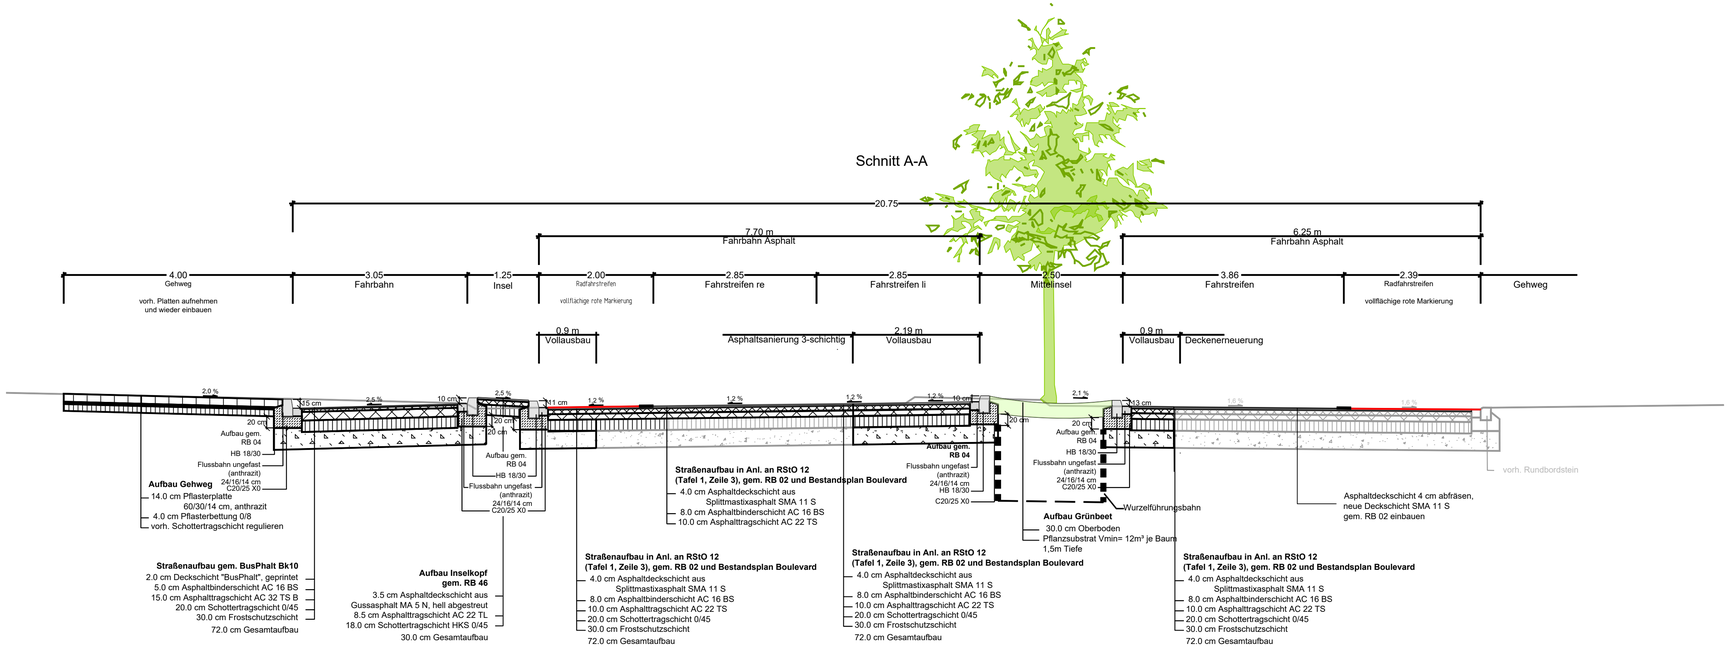


Änderung,Index	Datum	Name	Art der Änderung
a			
b			
c			

Zustimmung	Top-Nr.	Datum
I II III IV V VI		
AMDI		
ASUN		
HA		
Rat		

Stadt Bochum
- Tiefbauamt -
Plan zur Ausführung
freigegeben für 12 Monate
Datum:.....
66 2 .....
.....

STADT BOCHUM

Tiefbauamt
Abteilung Straßen

Projekt:

Radkreuz

Massenbergstraße - Bushaltestellen Bochum Hbf. / Boulevard

Ausbauquerschnitt A-A - Ausführungsplanung

Bochum 09.10.2026			Maßstab f. d. Höhen: Längen: 1:50		Blatt Q 01		
Bebauungsplan -	Stadtbezirk 1		Unterhaltungsbezirk 66 1		66 23 (Sachbearbeiter) Wissmann		
Dezernent	Planungsamt (61 / 61 3)		66 13	66 3	66 4	67	
Tiefbauamt	66 2	66 21	66 22	66 23	66 51	66 52	

X:\662\6623\Wissmann\Radkreuz\16_Massenbergstraße\03_Planung\00_neue Planung\Radkreuz_Schnitt_A--A.dwg

Rev. 09.10.2026