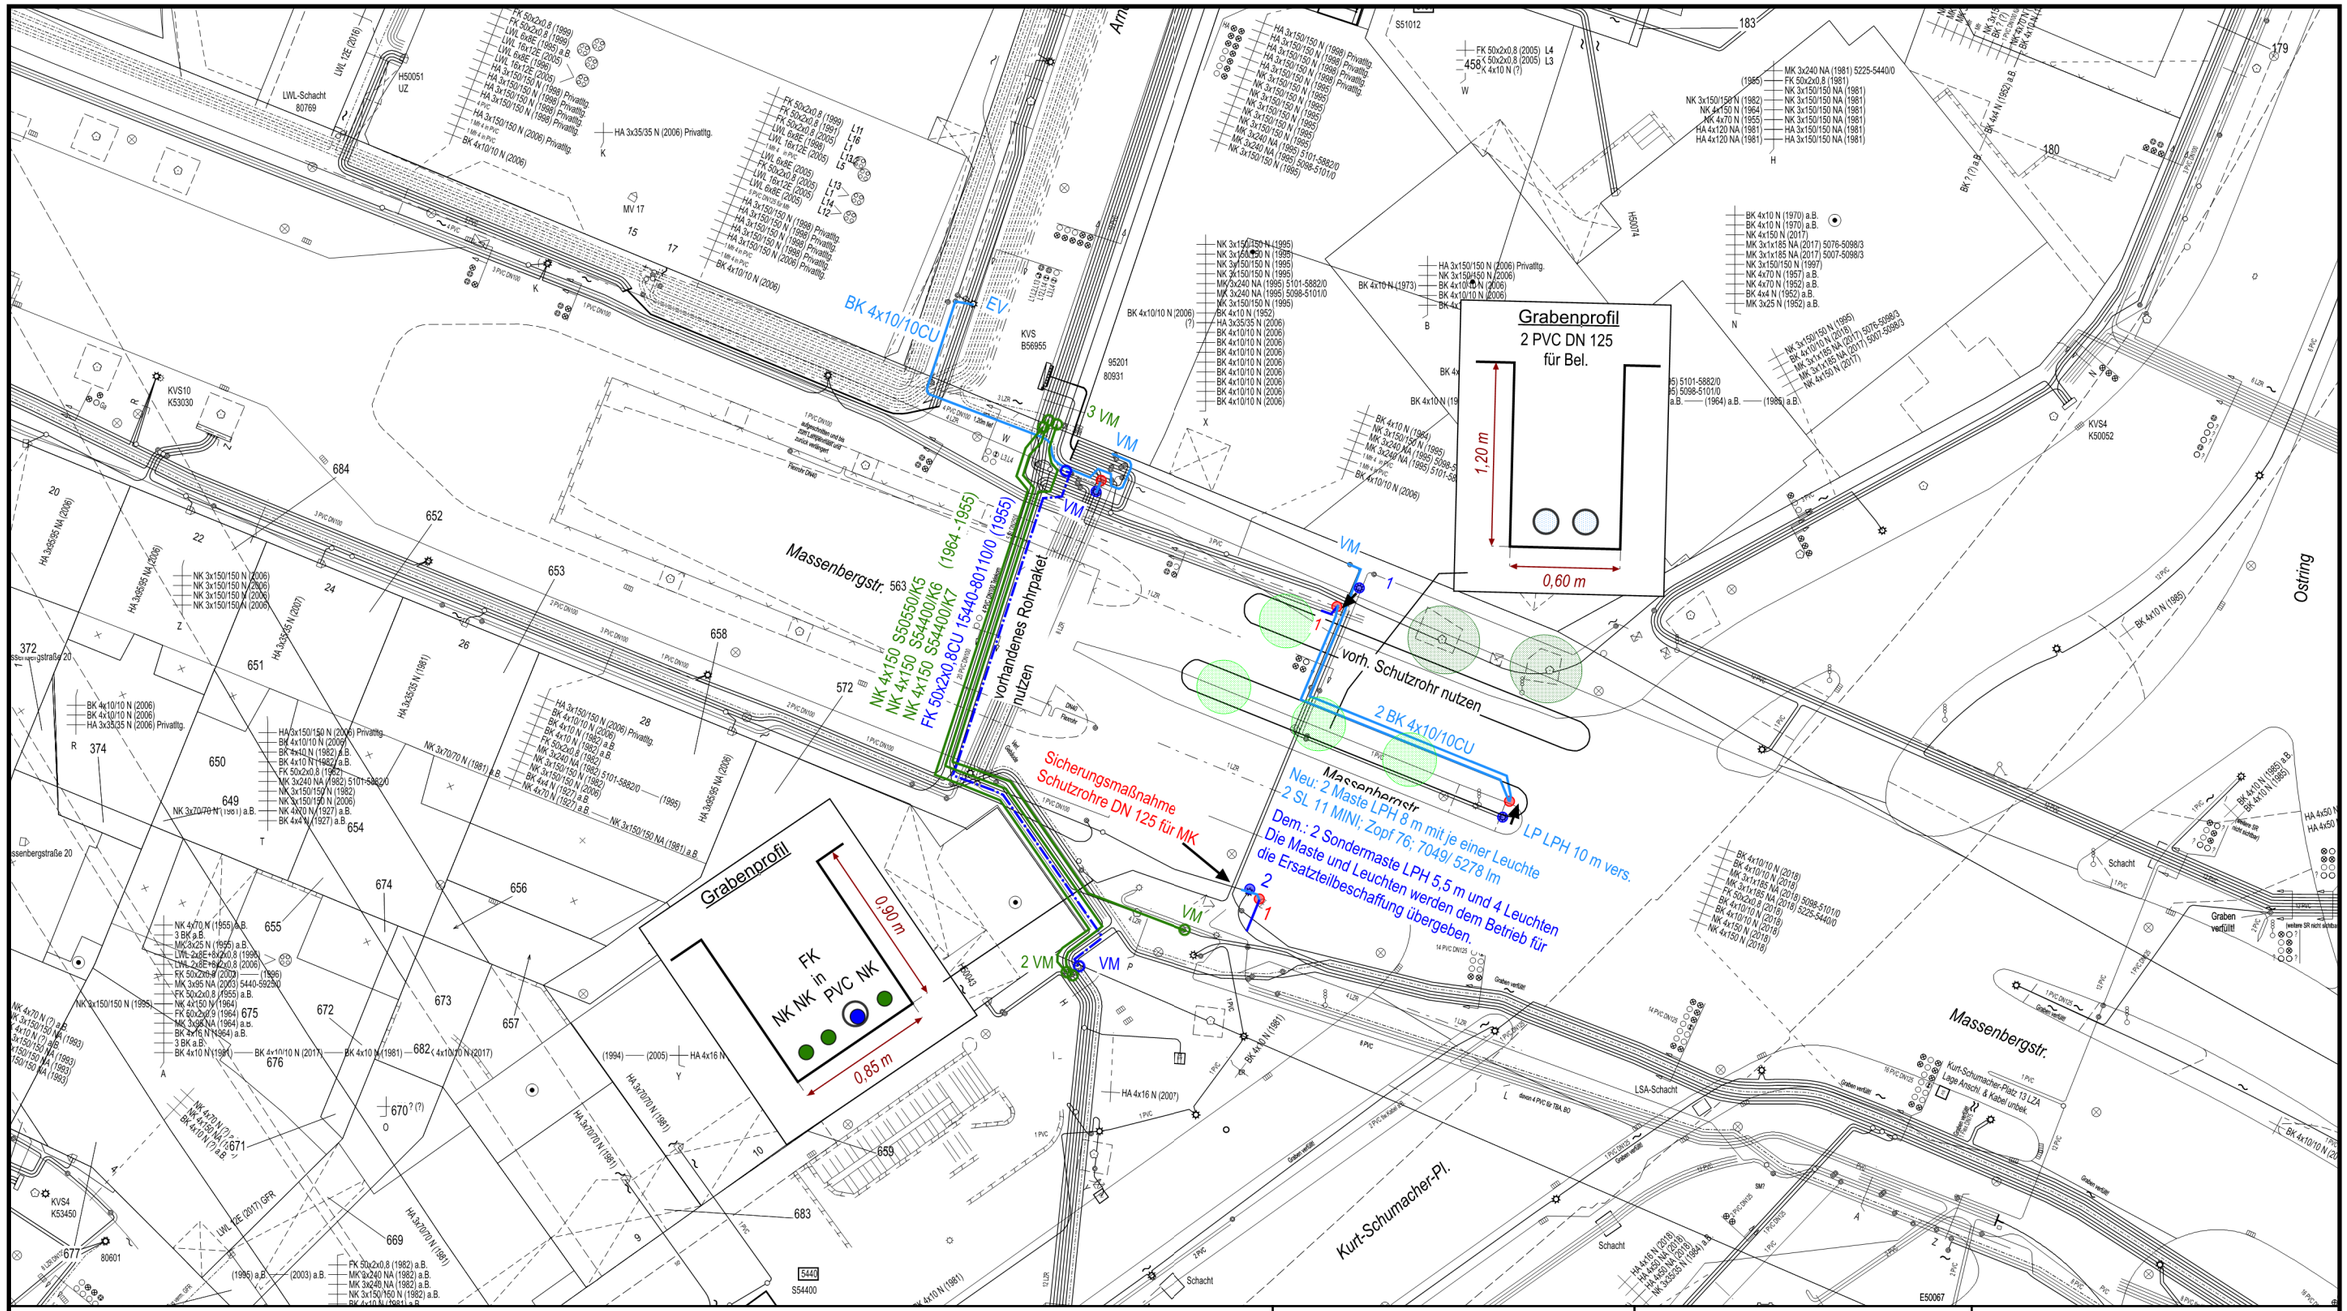

Massenbergstr.
Ostring
Kurt-Schumacher-Pl.
Grabenprofil
2 PVC DN 125
für Bel.
1,20 m
0,60 m
Grabenprofil
FK
NK NK in PVC NK
0,90 m
0,85 m
BK 4x10/10CU
EV
3 VM
VM
2 VM
vorhandenes Rohrpaket nutzen
(1964 - 1955)
NK 4x150 S50550/K5
NK 4x150 S54400/K6
NK 4x150 S54400/K7
FK 50x2x0,8CU 15440-80110/0 (1955)
vorh. Schutzrohr nutzen
2 BK 4x10/10CU
Sicherungsmaßnahme
Schutzrohre DN 125 für MK
LP LPH 10 m vers.
Neu: 2 Maste LPH 8 m mit je einer Leuchte
-2 SL 11 MINI; Zopf 76; 7049/ 5278 lm
Dem.: 2 Sondermaste LPH 5,5 m und 4 Leuchten
Die Maste und Leuchten werden dem Betrieb für
die Ersatzteilbeschaffung übergeben.
LWL-Schacht
80769
KVS10
K53030
KVS
B56955
KVS4
K50052
KVS4
K53450
LSA-Schacht
Schacht
Massenbergstraße 20
Kurt-Schumacher-Platz 13 LZA
Lage Anschl. & Kabel unbek.
Graben verfüllt!
(weitere SR nicht sichtbar)
Graben verfüllt
Graben verfüllt!
Graben verfüllt
Graben verfüllt
Graben verfüllt