


Abwicklung - 1:100

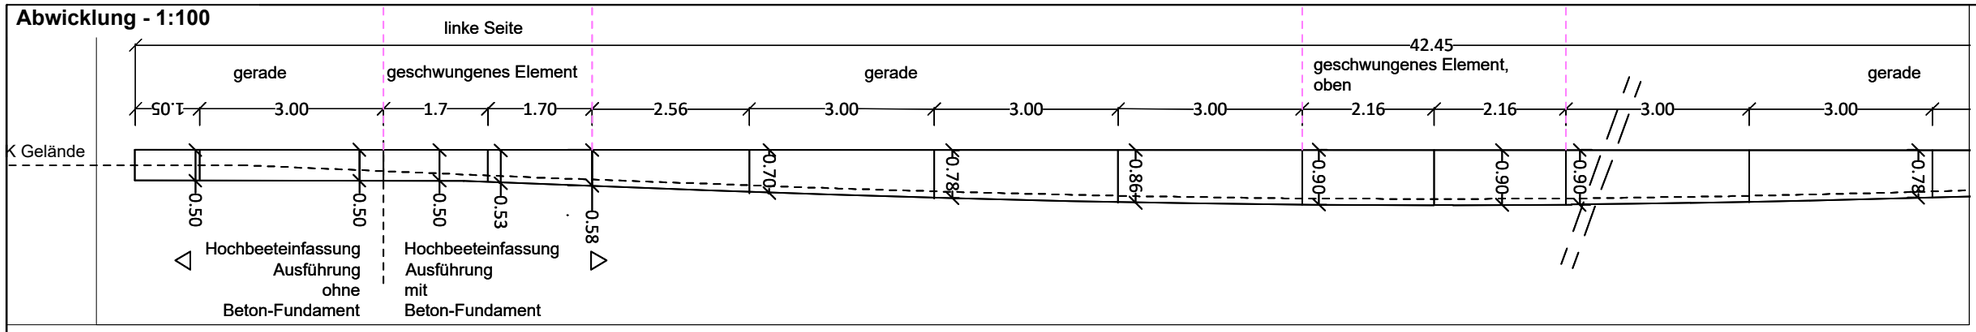


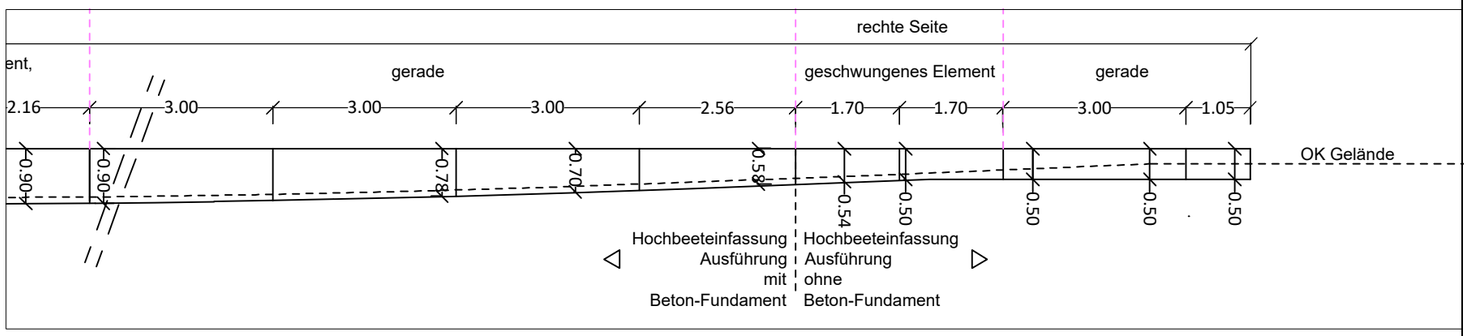

Aufsicht - 1:100

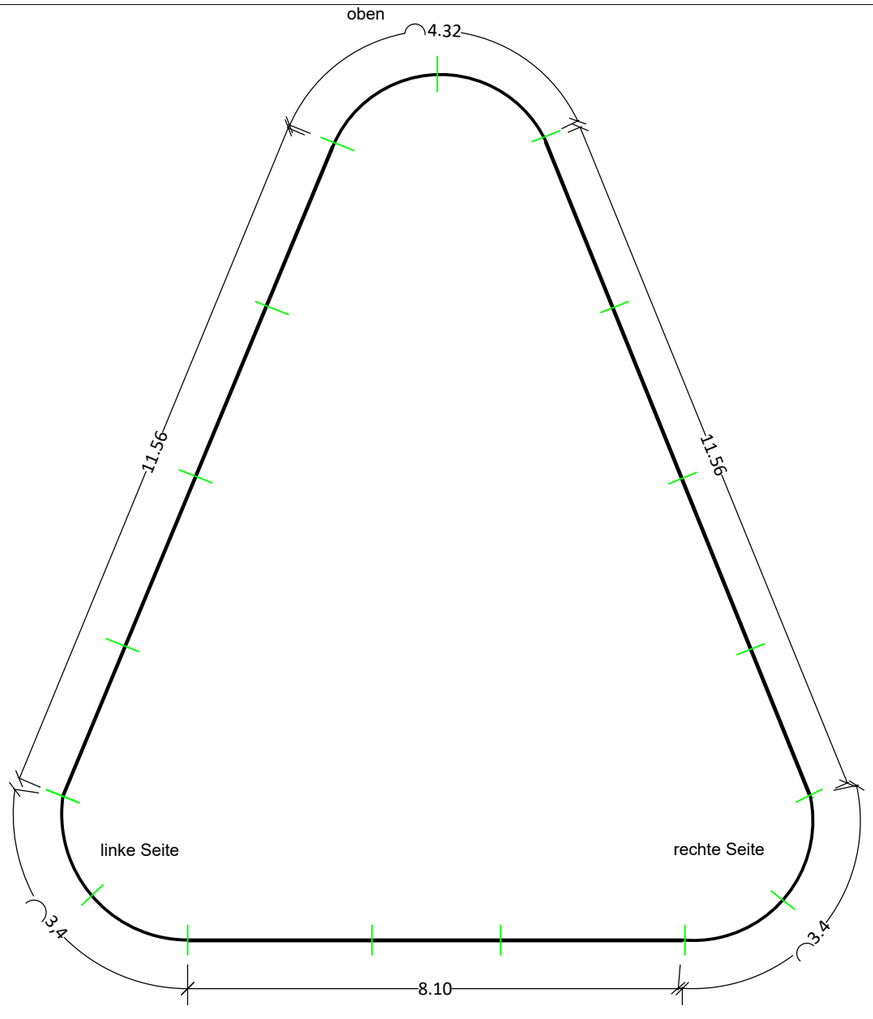

Regeldetail - 1:10

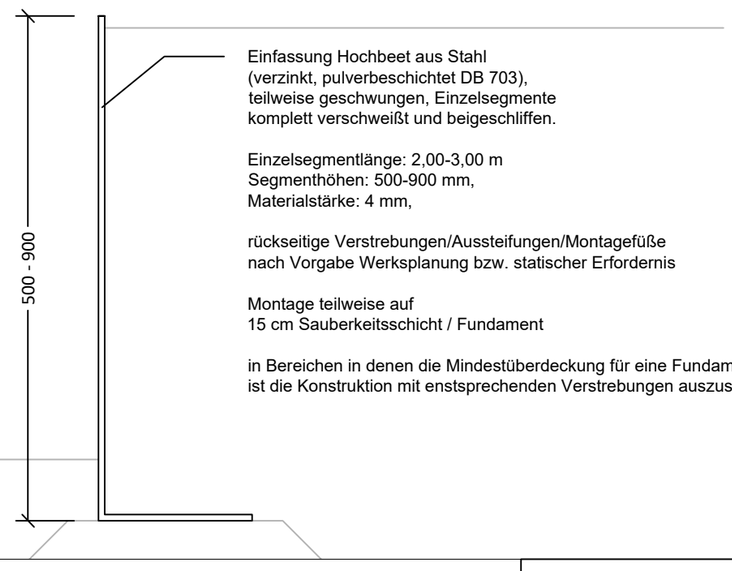

Einfassung Hochbeet aus Stahl
(verzinkt, pulverbeschichtet DB 703),
teilweise geschwungen, Einzelsegmente
komplett verschweißt und beigeschliffen.

Einzelsegmentlänge: 2,00-3,00 m
Segmenthöhen: 500-900 mm,
Materialstärke: 4 mm,

rückseitige Verstrebungen/Aussteifungen/Montagefüße
nach Vorgabe Werksplanung bzw. statischer Erfordernis

Montage teilweise auf
15 cm Sauberkeitsschicht / Fundament

in Bereichen in denen die Mindestüberdeckung für eine Fundamentierung nicht ausreicht,
ist die Konstruktion mit enstsprechenden Verstrebungen auszusteifen.

STADT BOCHUM

UMWELT- UND GRÜNFLÄCHENAMT

Projekt: Hochbeet Massenbergstraße
Schlosserarbeiten

15.07.26		M. 1:50/100
67	67 2	67 22
Sachbearbeitung Bre		CAD