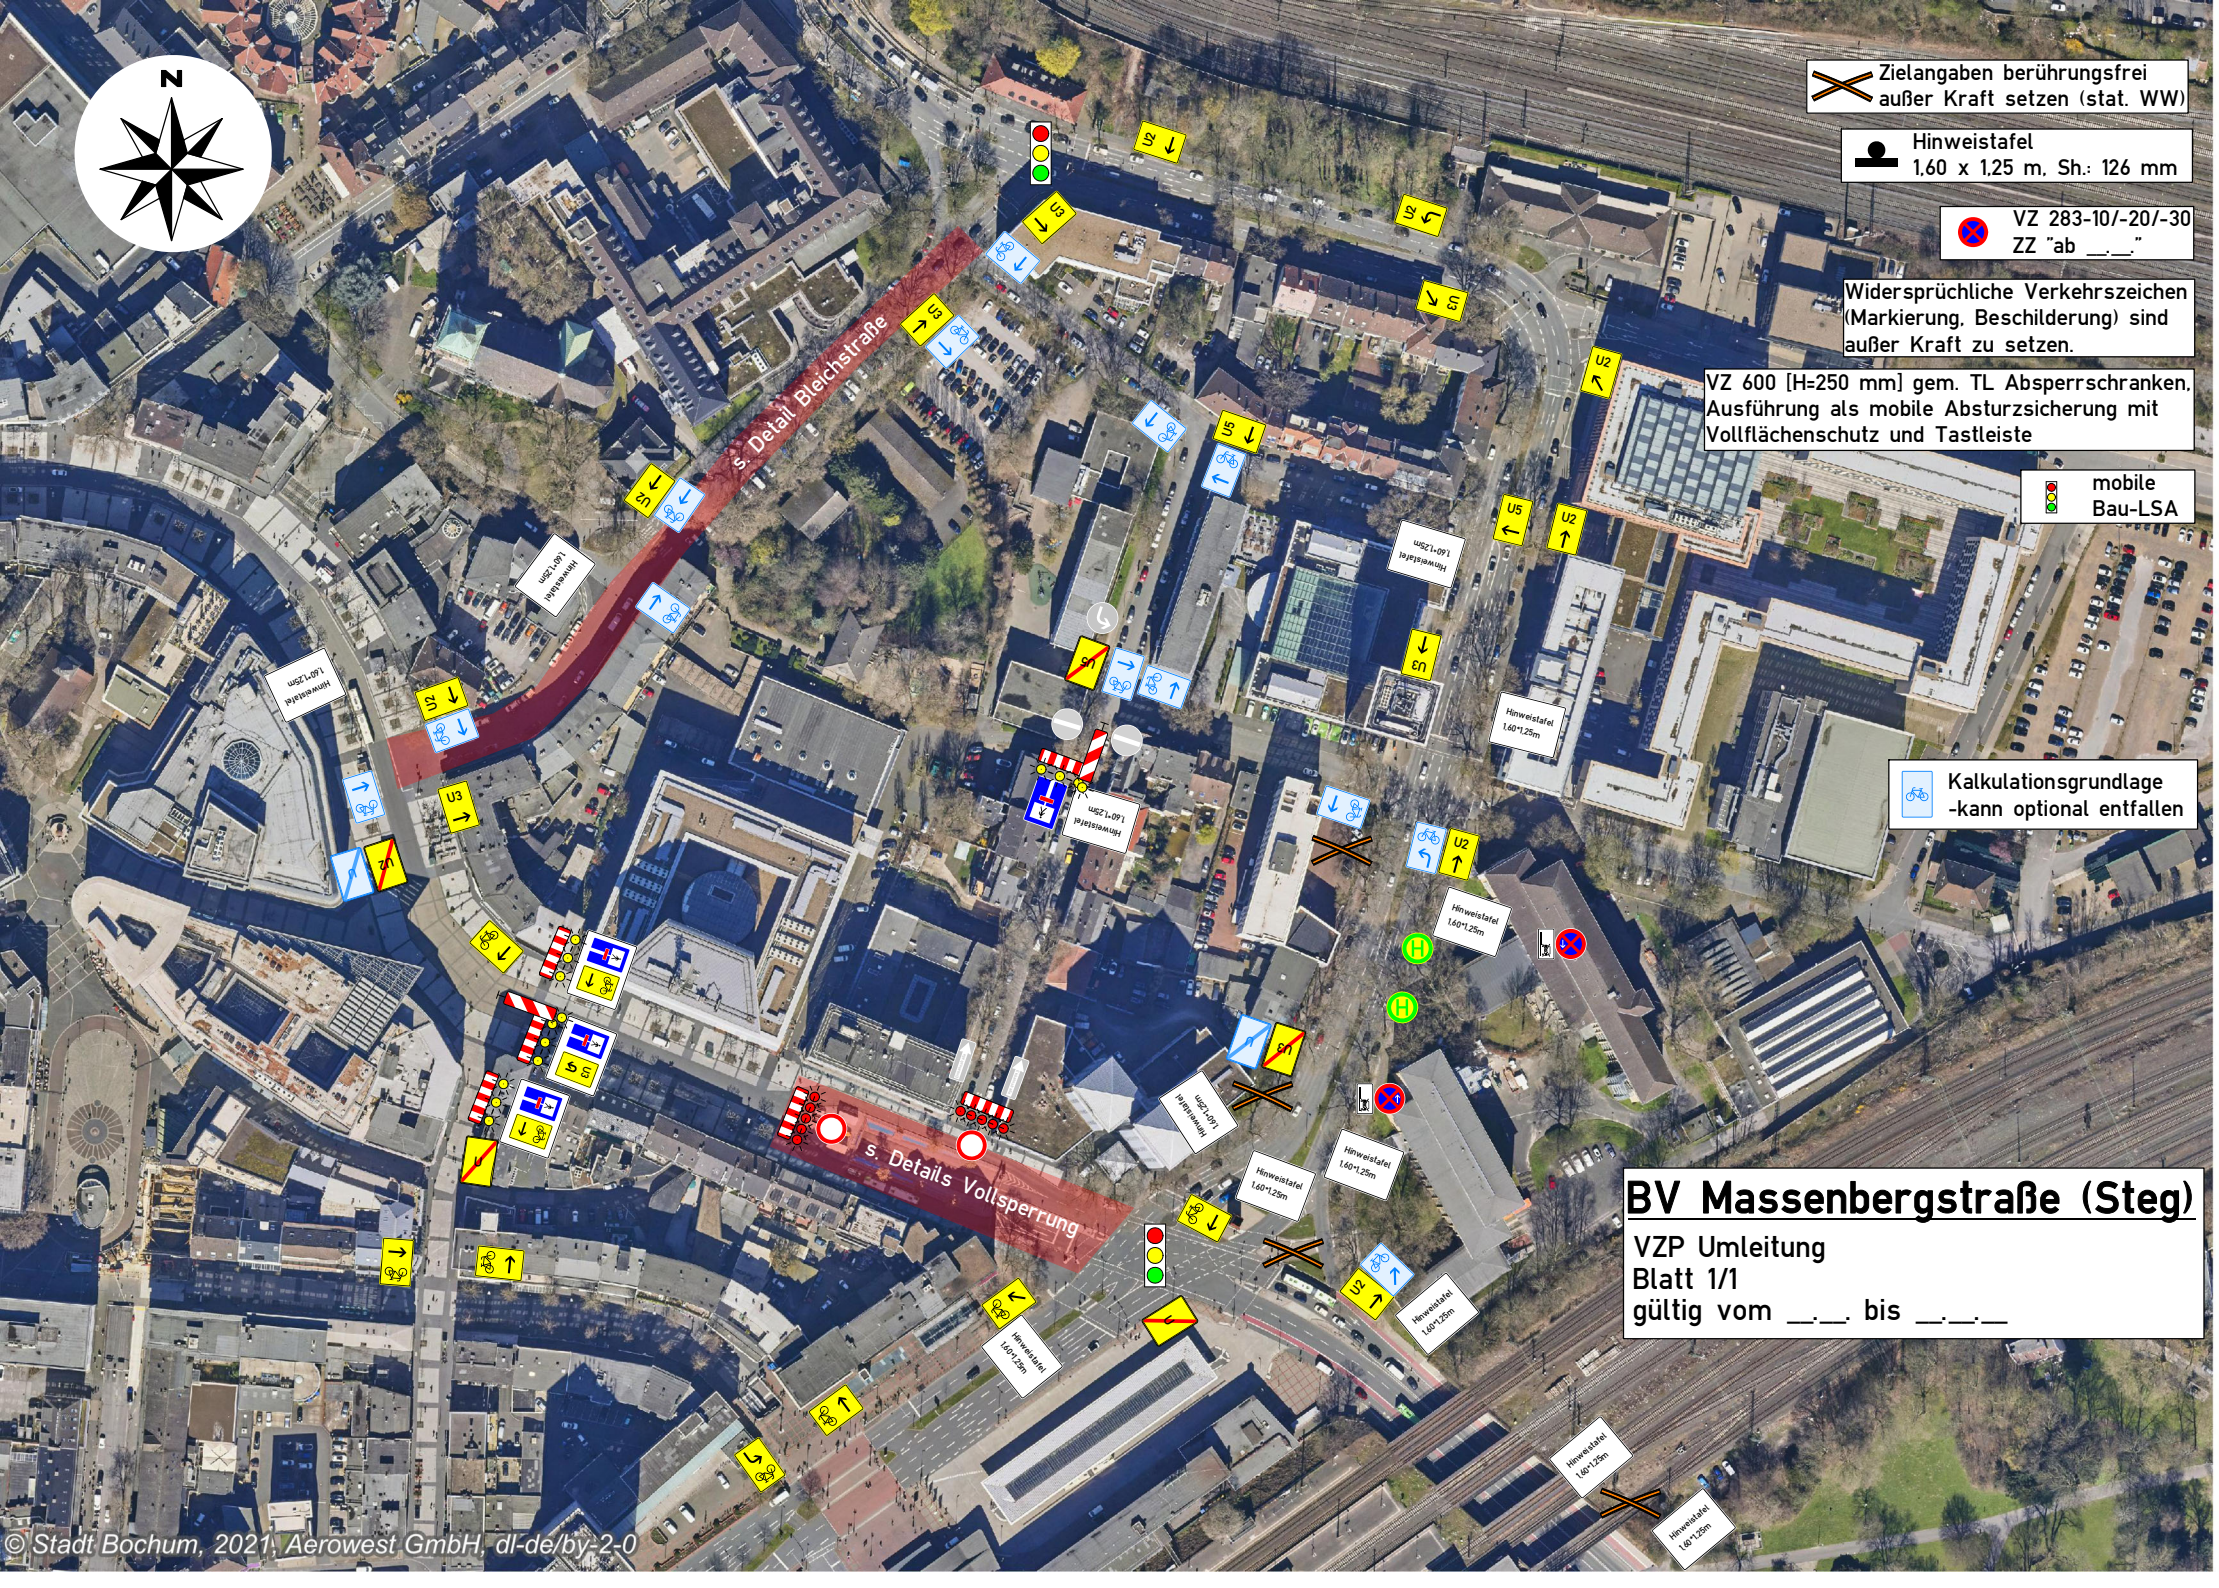

N
Zielangaben berührungsfrei außer Kraft setzen (stat. WW)
Hinweistafel 1,60 x 1,25 m, Sh.: 126 mm
VZ 283-10/-20/-30 ZZ "ab __.__."
Widersprüchliche Verkehrszeichen (Markierung, Beschilderung) sind außer Kraft zu setzen.
VZ 600 [H=250 mm] gem. TL Absperrschranken, Ausführung als mobile Absturzsicherung mit Vollflächenschutz und Tastleiste
mobile Bau-LSA
Kalkulationsgrundlage -kann optional entfallen
s. Detail Bleichstraße
s. Details Vollsperrung
Hinweistafel 1,60*1,25m
BV Massenbergstraße (Steg)
VZP Umleitung
Blatt 1/1
gültig vom __.__. bis __.__.__
© Stadt Bochum, 2021, Aerowest GmbH, dl-de/by-2-0