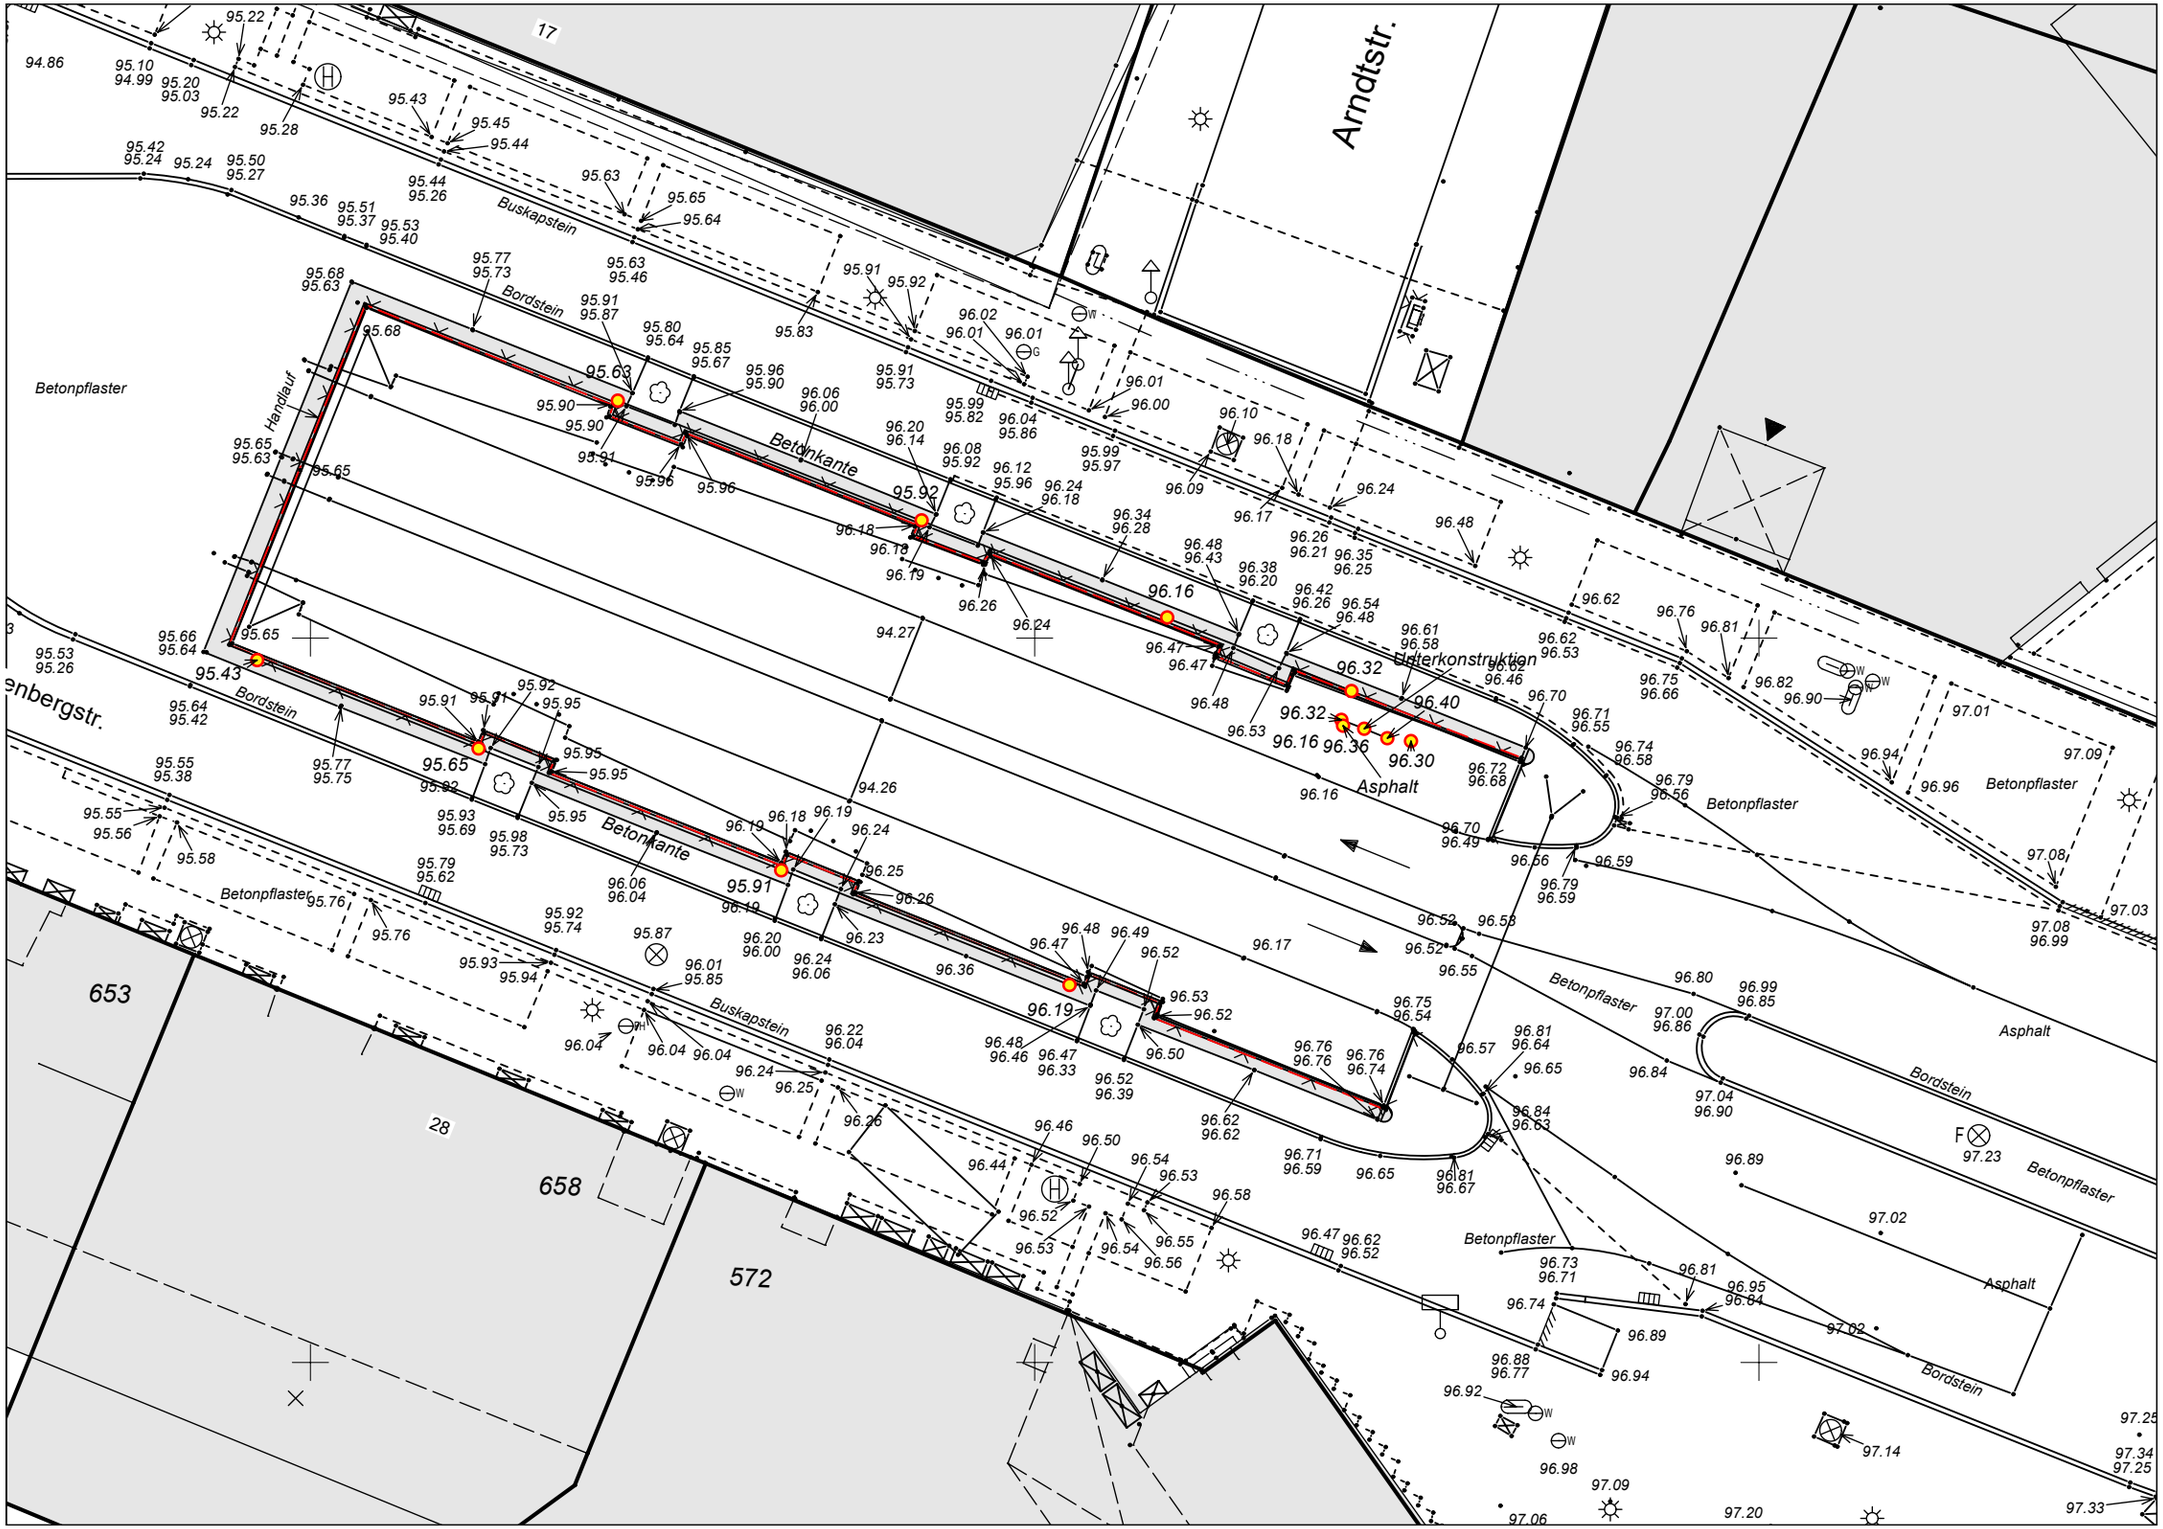

Arndtstr.
Betonpflaster
Handlauf
Bordstein
Betonkante
Buskapstein
Unterkonstruktion
Asphalt
653
658
572
28
17