


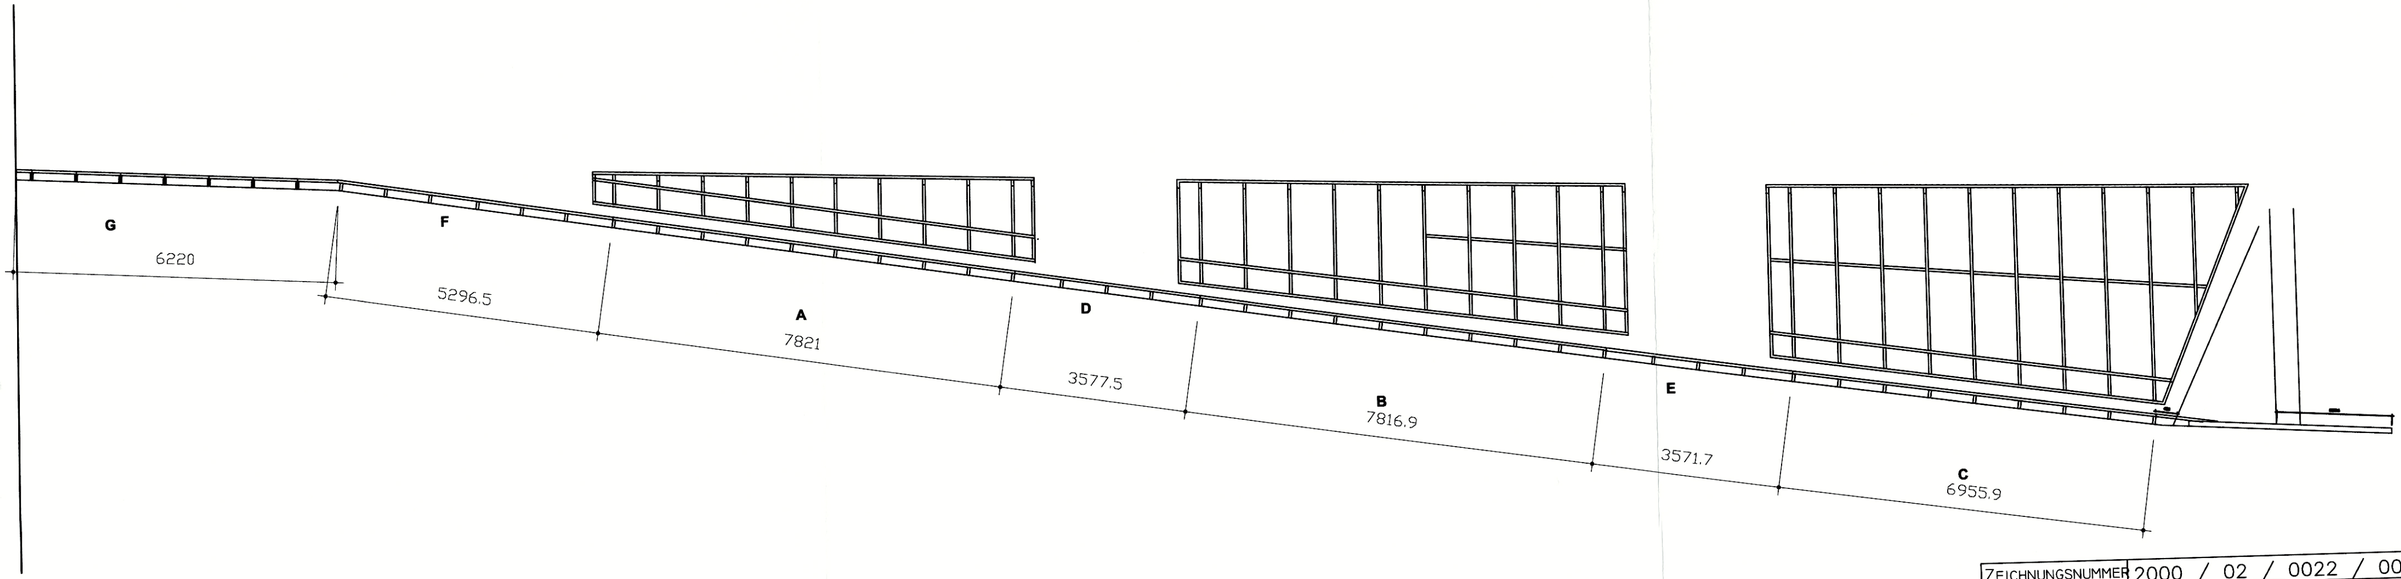

Zeichnungsnummer	2000 / 02 / 0022 / 00
Bauvorhaben	Massenbergstr. EGR
Zeichnungsinhalt	Schrammbord links Draufsicht, Ansicht
Änderungen	30.8. Zeichnungsnr. geändert 30.8. Schrammbordende hinzugefügt
Datum :21.8.2000	Blatt A2
Maßstab : 1:100	
Gez.: Sweekhorst	

ECKEL & EDELSTAHLVERARBEITUNG METALLBAU