

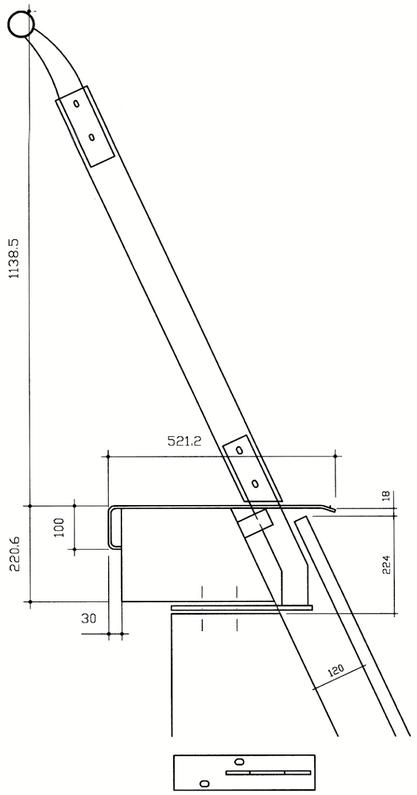



Geländerhalter und Trassenkanal
im Bereich Steinverkleidung
M1 :10

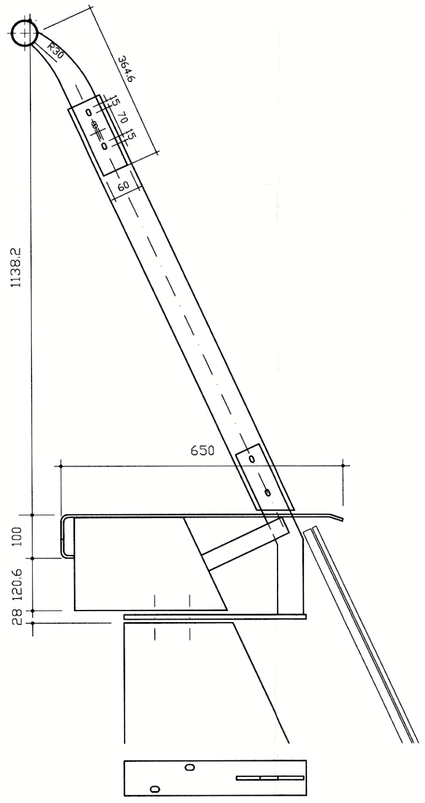


Geländerhalter und Trassenkanal
im Bereich Glasverkleidung
M1 :10

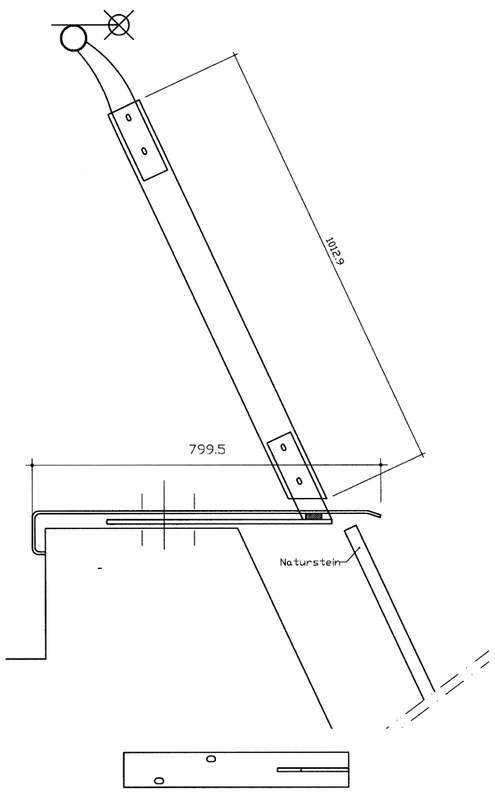

Geländerhalter und Trassenkanal
im Bereich Brüstung Portal
M1 :10

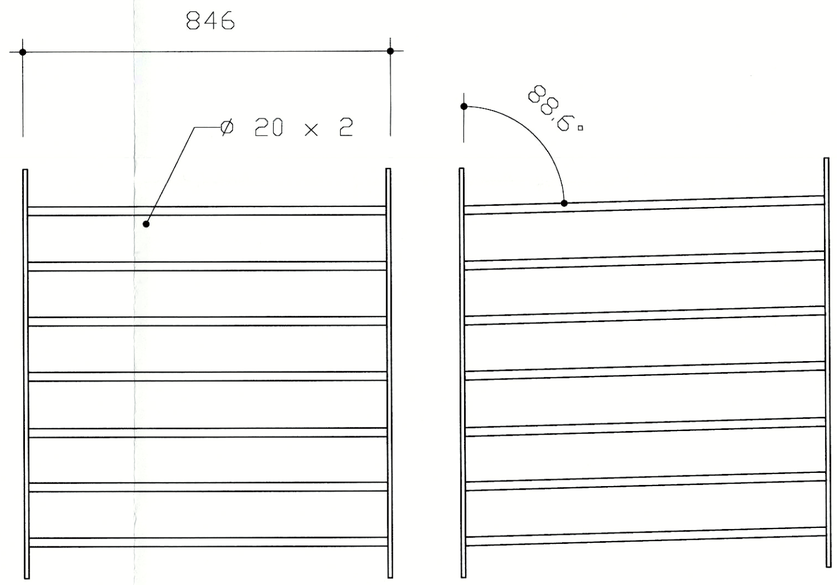

Geländer gerade (Portal) M1 :10 Geländer schräg M1 :10

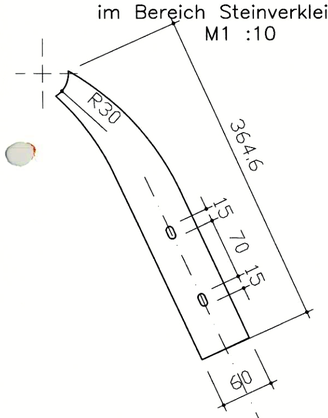

Handlaufhalter
M 1:5

ZEICHNUNGSNUMMER	2000 / 02 / 0030 / 00
BAUVORHABEN	BV Massenbergstraße, EGR
ZEICHNUNGSINHALT	Übersicht Trassenkanäle und Geländer
ÄNDERUNGEN	
DATUM : 27.8.2000	Blatt A2
MAßSTAB : 1:10 1:5	
GEZ.: Sweekhorst	

ECKEL & EDELSTAHLVERARBEITUNG METALLBAU