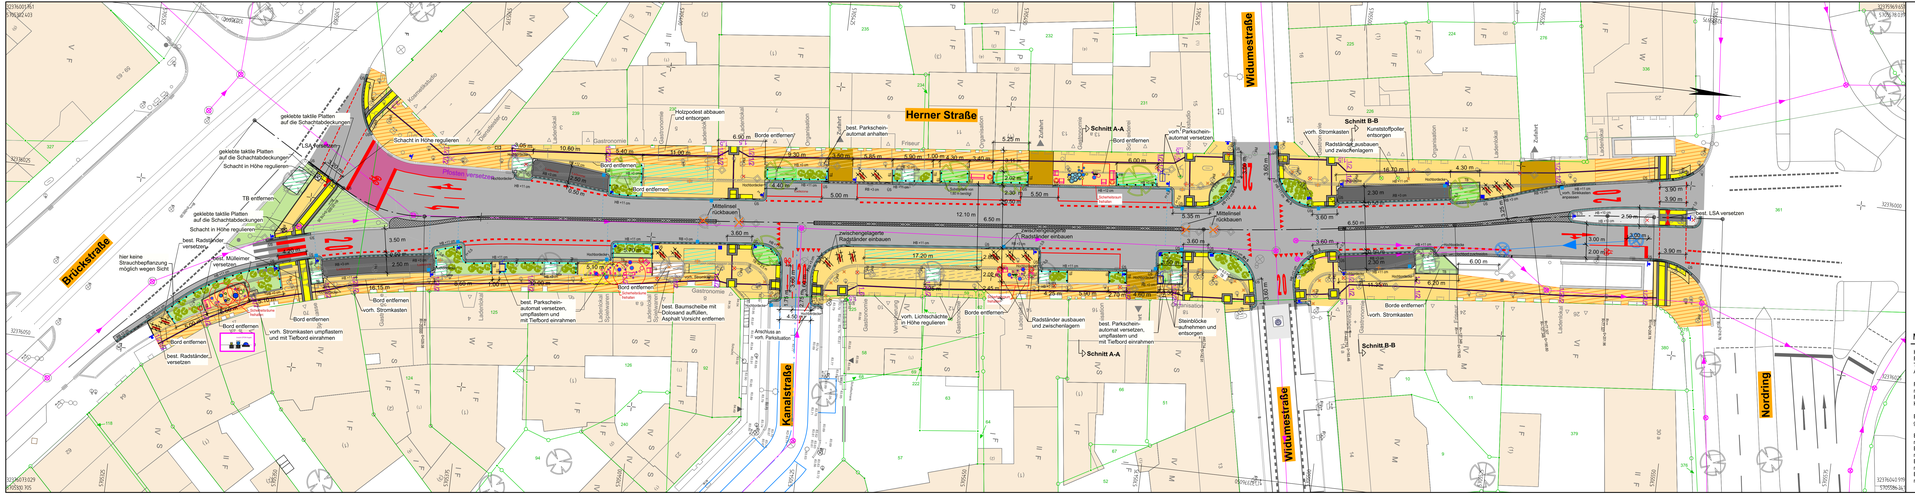


## Legende: Planung

- neue Baumpflanzung
- Sinkkasten inkl. Anschlussleitung, gepl.
- versetzter oder gepl. Fahrradbügel
- Signalgeber, gepl.
- Signalmast, gepl.
- Schilderpfosten, gepl.
- Schilderpfosten mobil, gepl.
- Sitzmöbel
- RB Rundbord 15/22 cm mit Rinne 24/16/14 cm
- HB Hochbord 15/30 cm mit Rinne 24/16/14 cm
- TB Tiefbord 10/30 cm
- ÜS Übergangsstein
- Geländer, gepl.
- entsorgen
- ausbauen und an anderen Stelle wieder einbauen
- Schild mit Mast entfernen, evtl. Mast versetzen

## Farbenlegende

- Fahrbahn - Deckenüberzug
- Fahrbahn - Gussasphalt mit Prägung
- Radweg auf der Fahrbahn (eingefärbte Bereiche)
- Parkflächen - Betonpflaster 200/100/80
- Inselkörper - Gussasphalt hell abgestreut
- Gehweg - Betonpflaster
- Gehwegüberfahrt - Betonpflaster 200/100/80
- taktile Gestaltungsflächen
- Taktile Elemente - Kontraststreifen
- Grünfläche mit Unterpflanzung: Pflanzer, Bettung, STS und FSS bis -55 cm aufnehmen, Untergrund lockern, bis -25 cm mit Füllboden und bis 0 mit Mutterboden auffüllen
- Baumsubstrat, 1.50 m tief, inkl. Wurzelschutz umlaufend, STS, FSS und Boden entfernen
- vorh. Baumscheibe: Boden lockern
- Dolomitsand
- Schotterrasen

## Funktionale Zuordnung

- Gastronomie Freisitz geplant
- Gastronomie Freisitz Bestand
- Nicht zuwendungsfähiger Gehwegausbau
- Nicht zuwendungsfähiger Gehwegausbau in Zufahrten

## Legende Bestand

- Markierung best.
- Baum best.
- LSA best.
- Parkscheinautomat best.
- Radständer best.
- Sinkkasten best.
- Zufahrt
- Zugang

## Material

Hochbordsteine HB15/30, hell
Rundbordsteine RB15/22 R=4cm, hell
Tiefbordsteine TB10/30, hell
Alle Bordsteine aus Beton gemäß DIN EN 1340 Qualität DTI

Rinnen - und Abzweigpflaster aus Betonpflaster
nach DIN EN 1338, Qualität DI
Formate 240/160/140
Kanten ungefast, Farbe anthrazit

Betonpflaster 200/100/80, nach DIN EN 1338, Qualität DI
gefaste Kanten, Farbe grauanthrazit

Betonpflaster-Noppenstein 200/100/80, Farbe weiß
nach DIN EN 1338 Qualität KDI
Betonplatte-Rippe 200/100/80, Farbe weiß
nach DIN EN 1338 Qualität KDI
Betonplatte-Rippe 300/300/80, Farbe weiß
nach DIN EN 1338 Qualität KDI
Betonplatte-Rippe 300/300/80, Farbe weiß
nach DIN EN 1338 Qualität KDI

Die Ausführung der taktilen Leitflächen erfolgt nach Regelblatt gemäß örtlicher Vorgabe durch die Bauleitung.

Bord- und Pflastersteine sind nach DIN und Qualität wie in der Ausschreibung angegeben auszuführen.

BEGU Aufsätze mit Rahmen für Straßenabläufe DIN 19583 - 500*500 B2 D400, Klasse D400

Rinnenablauf
Es sind Flachrinnen der Firma Haurston zu verwenden zB: Faserfix KS Typ 80

Die dargestellten Pflasterverbände sind dem endgültigen Pflasterfeld nur angenähert.

Anschlussbereiche
(Gullydeckel, Lichtschächte, Radien etc.) sind mit passgenau geschnittenen Steinen herzustellen. Kleinpflaster ist nur nach Absprache mit der örtlichen Bauleitung auszuführen.

Unstimmigkeiten sind vor der Ausführung der örtlichen Bauleitung anzuzeigen!

| | | | |
|---|---|---|---|
| c | | | |
| b | | | |
| a | | | |
| Änderung.Index | Datum | Name | Art der Änderung |

| Zustimmung | | | Nr. | Datum |
|---|---|---|---|---|
| I | II | III | | |
| IV | V | VI | | |
| AM | | | | |
| AUBO | | | | |
| HA | | | | |
| Rat | | | | |

Stadt Bochum
- Tiefbauamt -
Plan zur Ausführung
freigegeben für 12 Monate
Datum: _____
66 2 _____

nts Ingenieurgesellschaft mbH
Hansestraße 61 | 48165 Münster
T 02501 2760 0 | F 02501 2760 33
info@nts-plan.de | www.nts-plan.de

STADT BOCHUM
Tiefbauamt
Abteilung Straßen

Projekt:

# Radkreuz

Herner Straße (Brückstraße bis Nordring)
Lageplan - Endausbau - Ausführungsplanung

| | | | | | |
|---|---|---|---|---|---|
| Bochum | | Maßstab f. d. | Höhen Längen: 1:250 | Blatt | LP01 |
| Bebauungsplan | | Stadtbezirk 1 | Unterhaltungsbezirk 66 | 66 23 (Sachbearbeiter) Wissmann | |
| Dezernent | | Planungsamt (61 / 61.3) | 66 13 | 66 3 | 66 4 67 |
| Tiefbauamt | 66 2 | | 66 21 | 66 22 | 66 23 66 24 |