
Regelplan B I / 17

Sperrung einer Straße

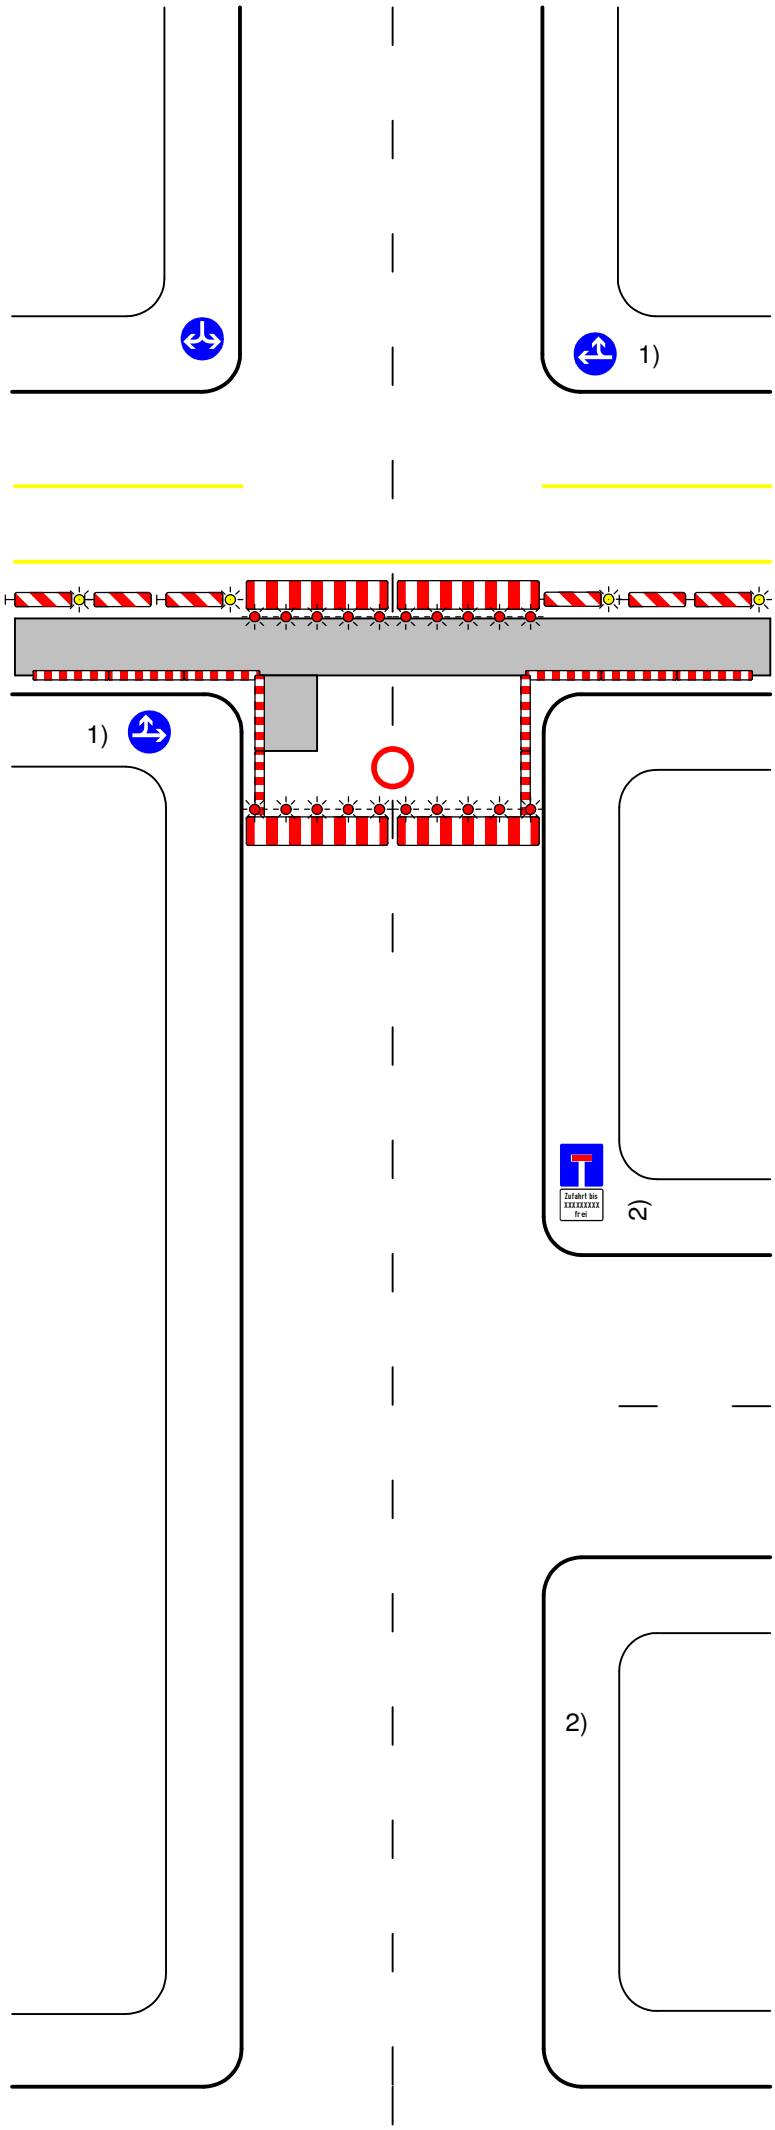

Ggf. Einrichtung einer Umleitung

Längsabsperrung durch einseitige Leitbaken
Abstand max. 10 m
Einseitige Warnleuchten auf jeder 2. und der letzten Leitbake

Querabsperrungen im Bereich der Arbeitsstelle durch Absperr-schranken [H=250 mm]
Mindestens 5 rote Warnleuchten (Vollsperrungen)

Längsabsperrung zum Gehweg durch Absperrschranken [H=100 mm] und ggf. Tastleisten
Warnleuchten doppelseitig oder mit Rundumlicht, Abstand max. 10 m

1) Ziffer VA VwV-StVO zu den Zeichen 209 bis 214 ist zu beachten

2) Ggf. Vorankündigung und/oder Umleitung an geeigneter Stelle

Maße in Metern