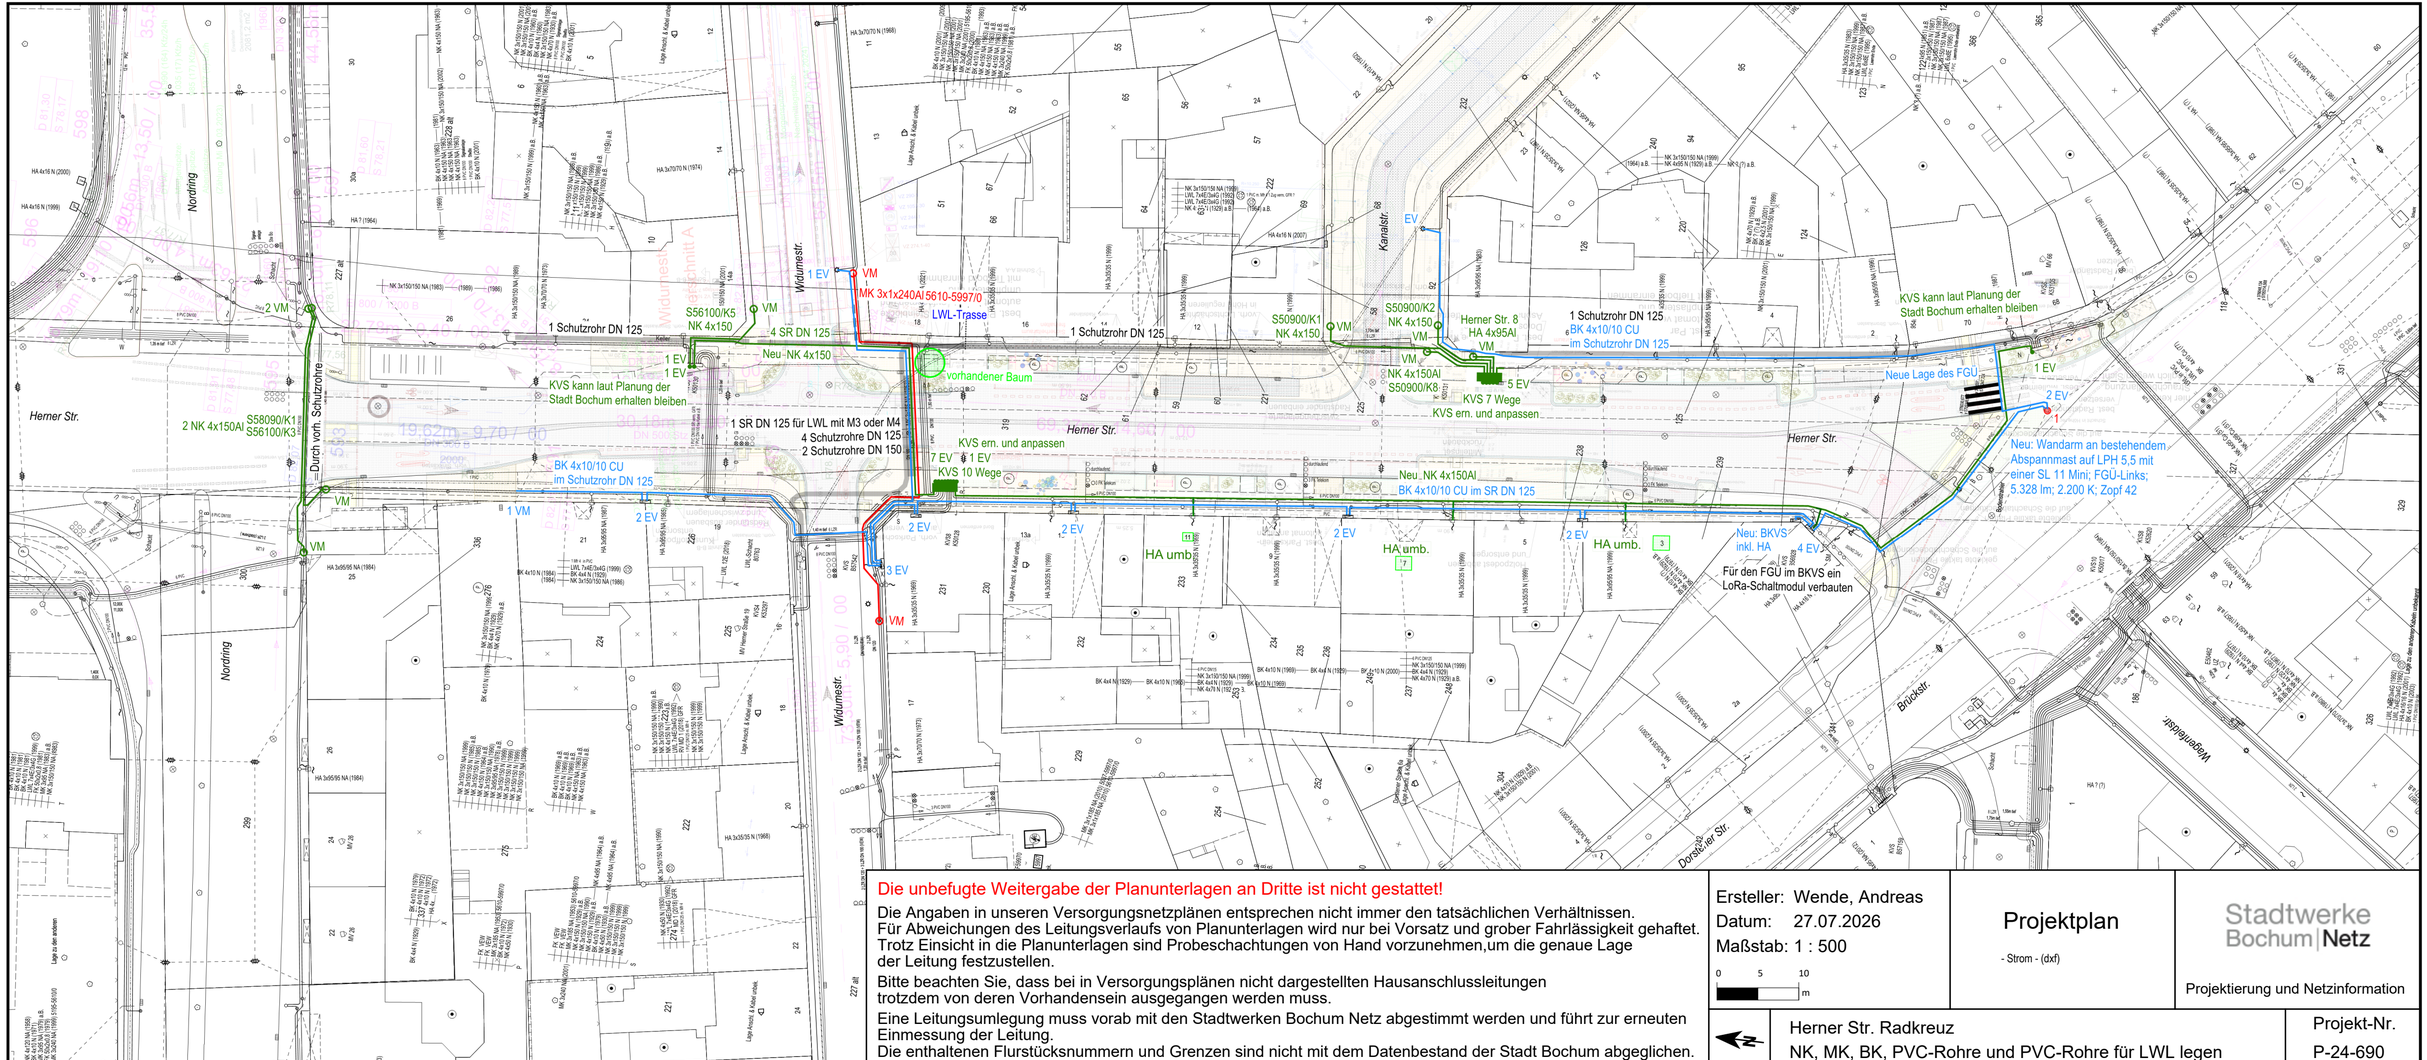


Die unbefugte Weitergabe der Planunterlagen an Dritte ist nicht gestattet!

Die Angaben in unseren Versorgungsnetzplänen entsprechen nicht immer den tatsächlichen Verhältnissen.
Für Abweichungen des Leitungsverlaufs von Planunterlagen wird nur bei Vorsatz und grober Fahrlässigkeit gehaftet.
Trotz Einsicht in die Planunterlagen sind Probeschachtungen von Hand vorzunehmen,um die genaue Lage der Leitung festzustellen.
Bitte beachten Sie, dass bei in Versorgungsplänen nicht dargestellten Hausanschlussleitungen trotzdem von deren Vorhandensein ausgegangen werden muss.
Eine Leitungsumlegung muss vorab mit den Stadtwerken Bochum Netz abgestimmt werden und führt zur erneuten Einmessung der Leitung.
Die enthaltenen Flurstücksnummern und Grenzen sind nicht mit dem Datenbestand der Stadt Bochum abgeglichen.

Ersteller: Wende, Andreas
Datum: 27.07.2026
Maßstab: 1 : 500

0 5 10 m

Projektplan

- Strom - (dxf)

Stadtwerke Bochum | Netz

Projektierung und Netzinformation

Herner Str. Radkreuz
NK, MK, BK, PVC-Rohre und PVC-Rohre für LWL legen

Projekt-Nr.
P-24-690