
Regelplan B I / 16

2-streifige Fahrbahn mit halbseitiger Sperrung
Einbahnstraßenregelung

Ggf. Einrichtung einer Umleitung

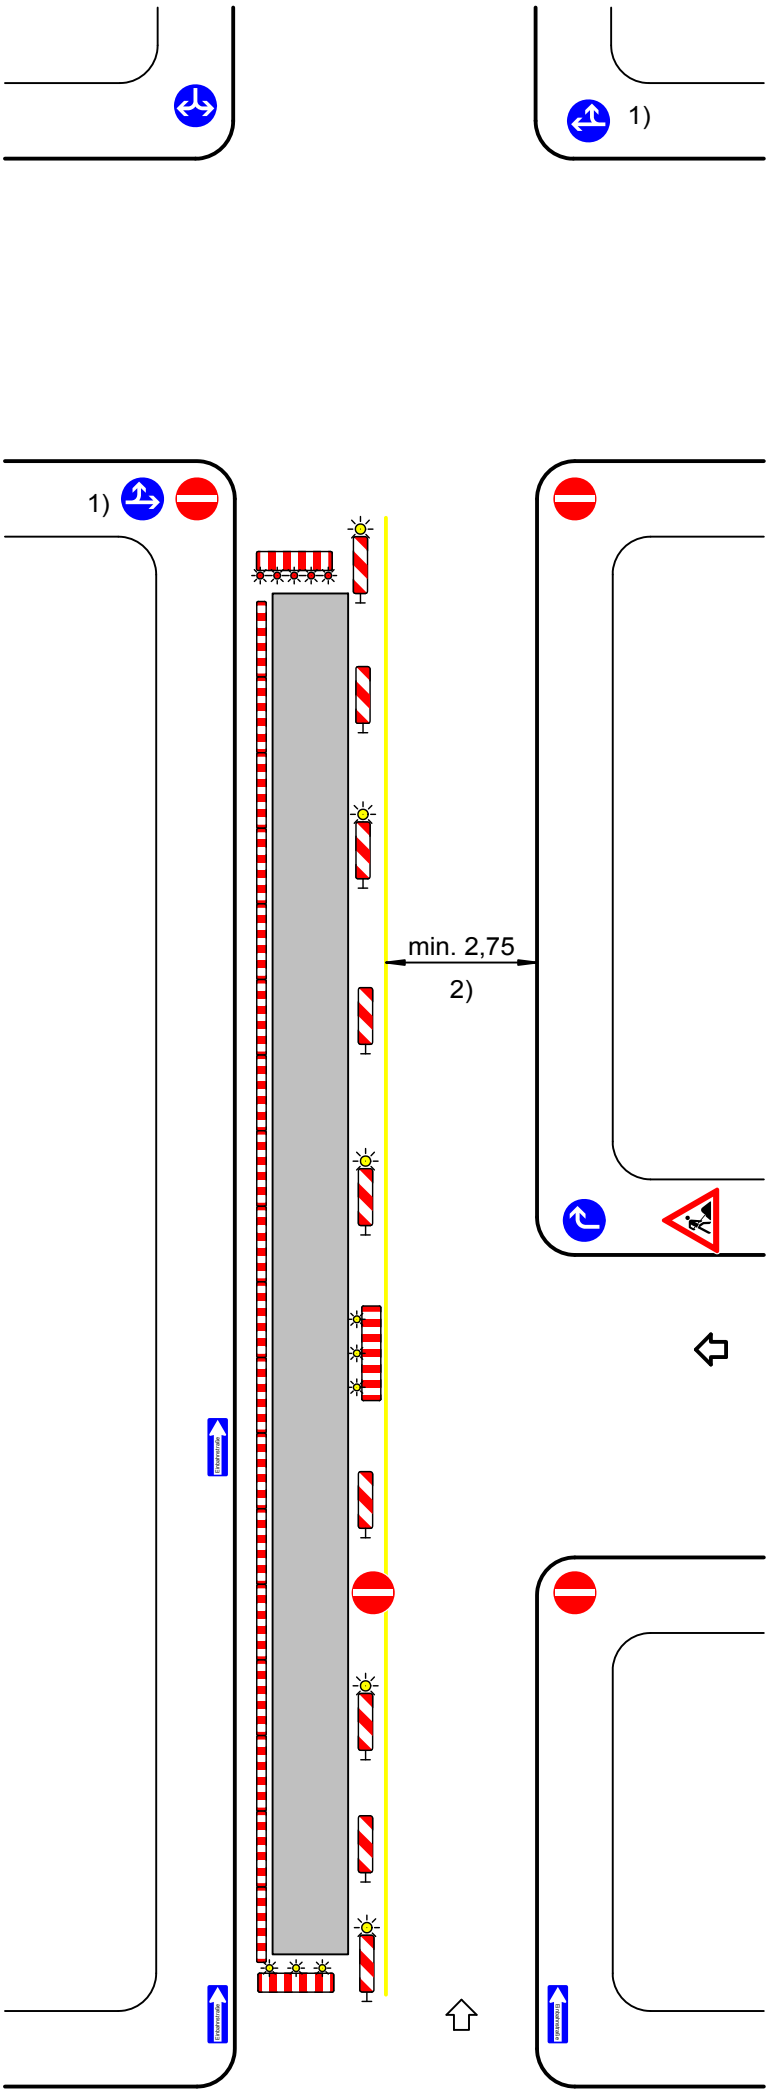

Querabsperrung durch Absperrschranke [H=250 mm]
Mindestens 5 einseitige rote Warnleuchten über der Schranke auf der Seite der gesperrten Richtung

Längsabsperrung durch einseitige Leitbaken
Abstand max. 10 m
Einseitige Warnleuchten auf jeder 2. und der letzten Leitbake

Querabsperrung durch Absperrschranke [H=250 mm] und einseitige Leitbake
Mindestens 3 gelbe Warnleuchten

<u>Längsabsperrung zum Gehweg</u>
durch Absperrschranken [H=100 mm] und ggf. Tastleisten
Warnleuchten doppelseitig oder mit Rundumlicht, Abstand max. 10 m

1) Ziffer VA VwV-StVO zu den Zeichen 209 bis 214 ist zu beachten

2) Kann in Ausnahmefällen unterschritten werden (s. Teil B, Abschn. 2.2.1)

Maße in Metern

Projekt Nr.:	Plan Nr.:
Auftraggeber:	
Baumaßnahme:	
Baubeginn:	Bauende:

01.04.2019 14:53:12 Blatt2