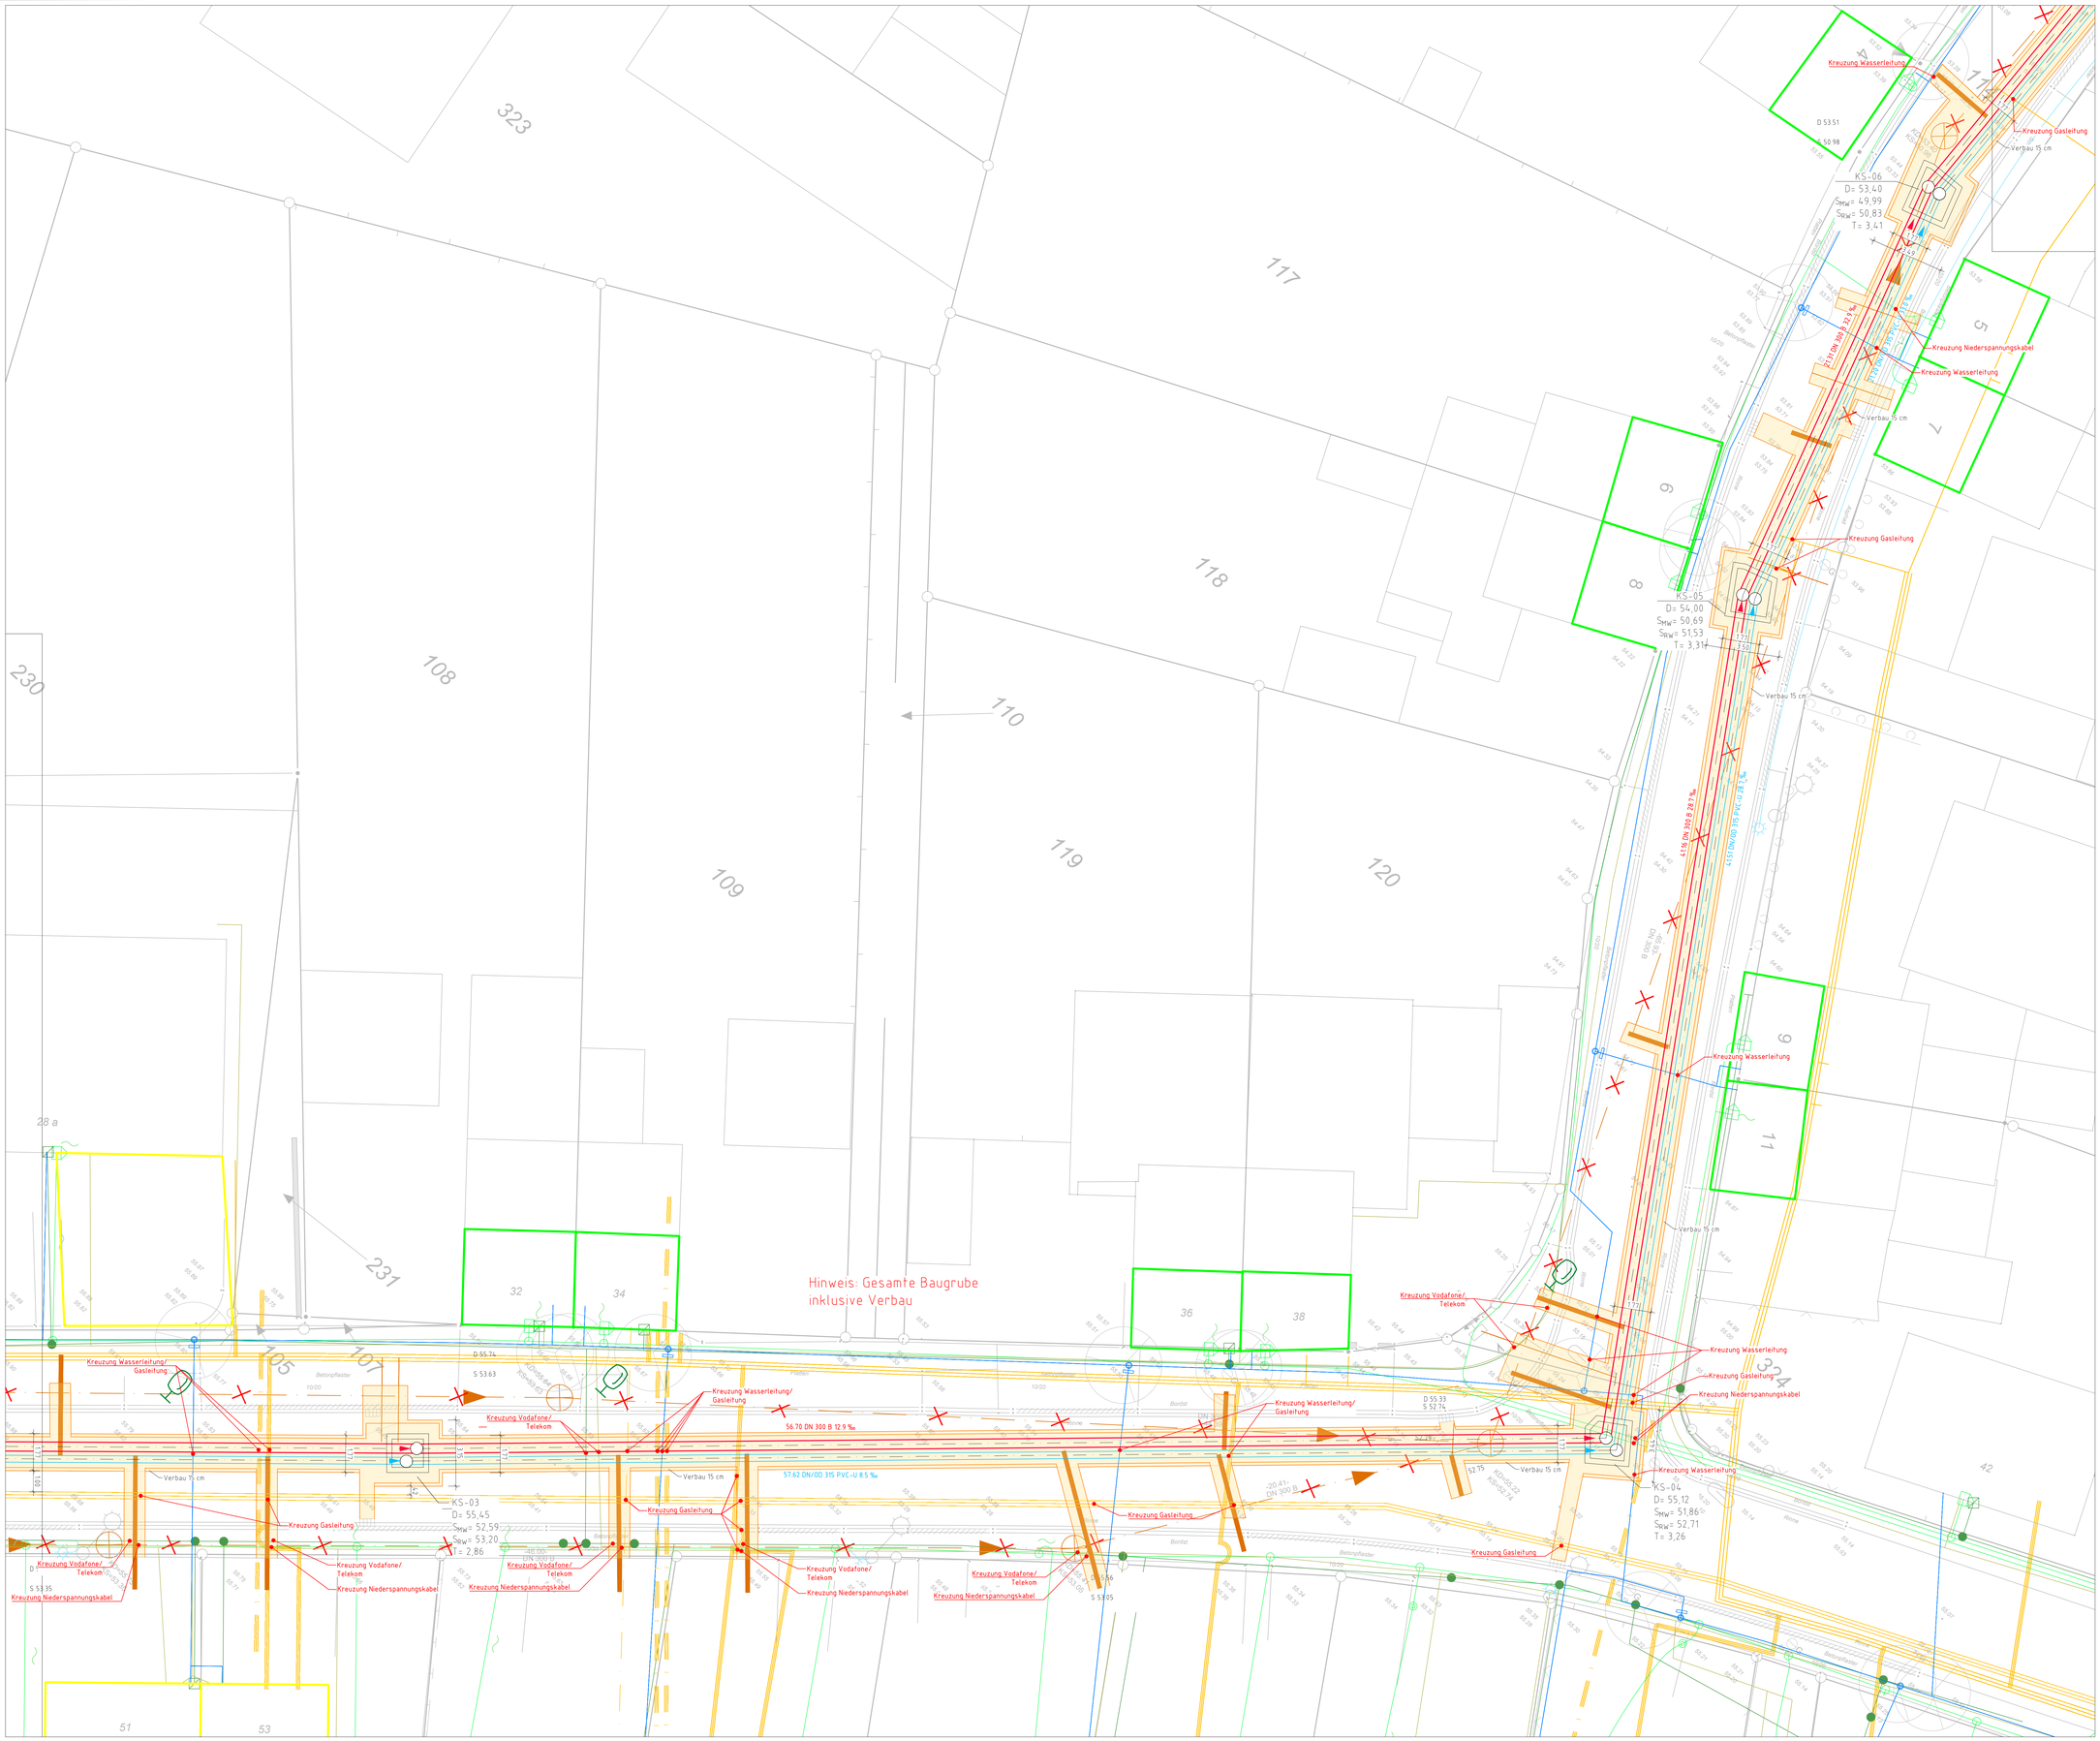


Anschluss Dachentwässerung an RW-Kana

- Anschluss an RW-Leitung kurzfristig – grün
- Anschluss an RW-Leitung mittelfristig – gelb
- Anschluss an RW-Leitung langfristig – rot

Legende Kanalbau

Kanalneuplanung

Schachtnummer MW/RW
D = Deckelhöhe
S = Sohlhöhe

Mischwasser
Regenwasser
Schmutzwasser
Baugrube
Abbruch, stilllegen oder verdämmen

Kanalbestand

Schachtnummer
D = Deckelhöhe MW/RW/SW
S = Sohlhöhe MW/RW/SW


Baujahr
Länge
Gefälle
Durchmesser/ Material

Stutzen links
Stutzen rechts
Stutzen Scheitel

verschlossener Stutzen
offener Stutzen
nicht untersuchter Bereich

Versorgungsleitungen

Wasserleitung
Gasleitung
Beleuchtung
Niederspannung
Mittelspannung
Fernmeldekabel / Lichtwellenleiter
Fernwärme
Telekom
Vodafone
Gas - Thyssengas

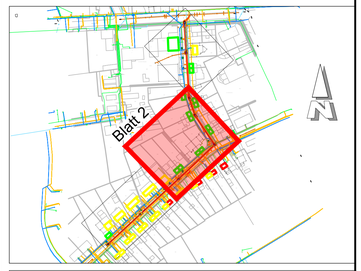

Bemerkung:

Die Lage der Versorgungsleitungen ist nachrichtlich in den Lageplan übernommen.
Maßgebend sind die Unterlagen der Versorgungsunternehmen.
Im Zweifelsfall sind Probeschürfe durchzuführen.

Die Lage der Hausanschlüsse ist nachrichtlich in den Lageplan eingezeichnet.
Maßgebend sind die Angaben im Kanaluntersuchungsbericht.

Alle Maße und Angaben sind von der bauausführenden Firma eigenverantwortlich zu prüfen.
Unstimmigkeiten sind der Bauleitung unverzüglich mitzuteilen.

Die Kanaldeckel sind dem Gelände/der Örtlichkeit anzupassen.

Plan-Nr.	762_1.02_AS_LP_01-02_0_1	Bearbeitet	sti 19.10.2026
Maßstab	1:100	Gezeichnet	mhn 19.10.2026
Blattgröße	118.9 / 69.4	QM-geprüft	

Änderungen:

Zustimmung			Nr.	Datum
I	II	III		
IV	V	VI		
AfluM				
HA				
RAT				

Stadt Bochum
- Tiefbauamt -
Plan zur Ausführung freigegeben für 12 Monate
Datum:
66 4

STADT BOCHUM

Tiefbauamt
Abt. Entwässerung und Gewässer

Projekt:

Kanalsanierung

Buchenstraße

Lageplan Ausschreibung

Projekt Nr.: 4494			EG - Wattenscheid		
Bochum, im Oktober 2026		Maßstab	Höhen — Längen 1:100	Blatt	20
66 4 gez.	66 41 gez.	66 42 gez.	66 43 gez.	66 44 gez.	66 45 gez.

Pfad: