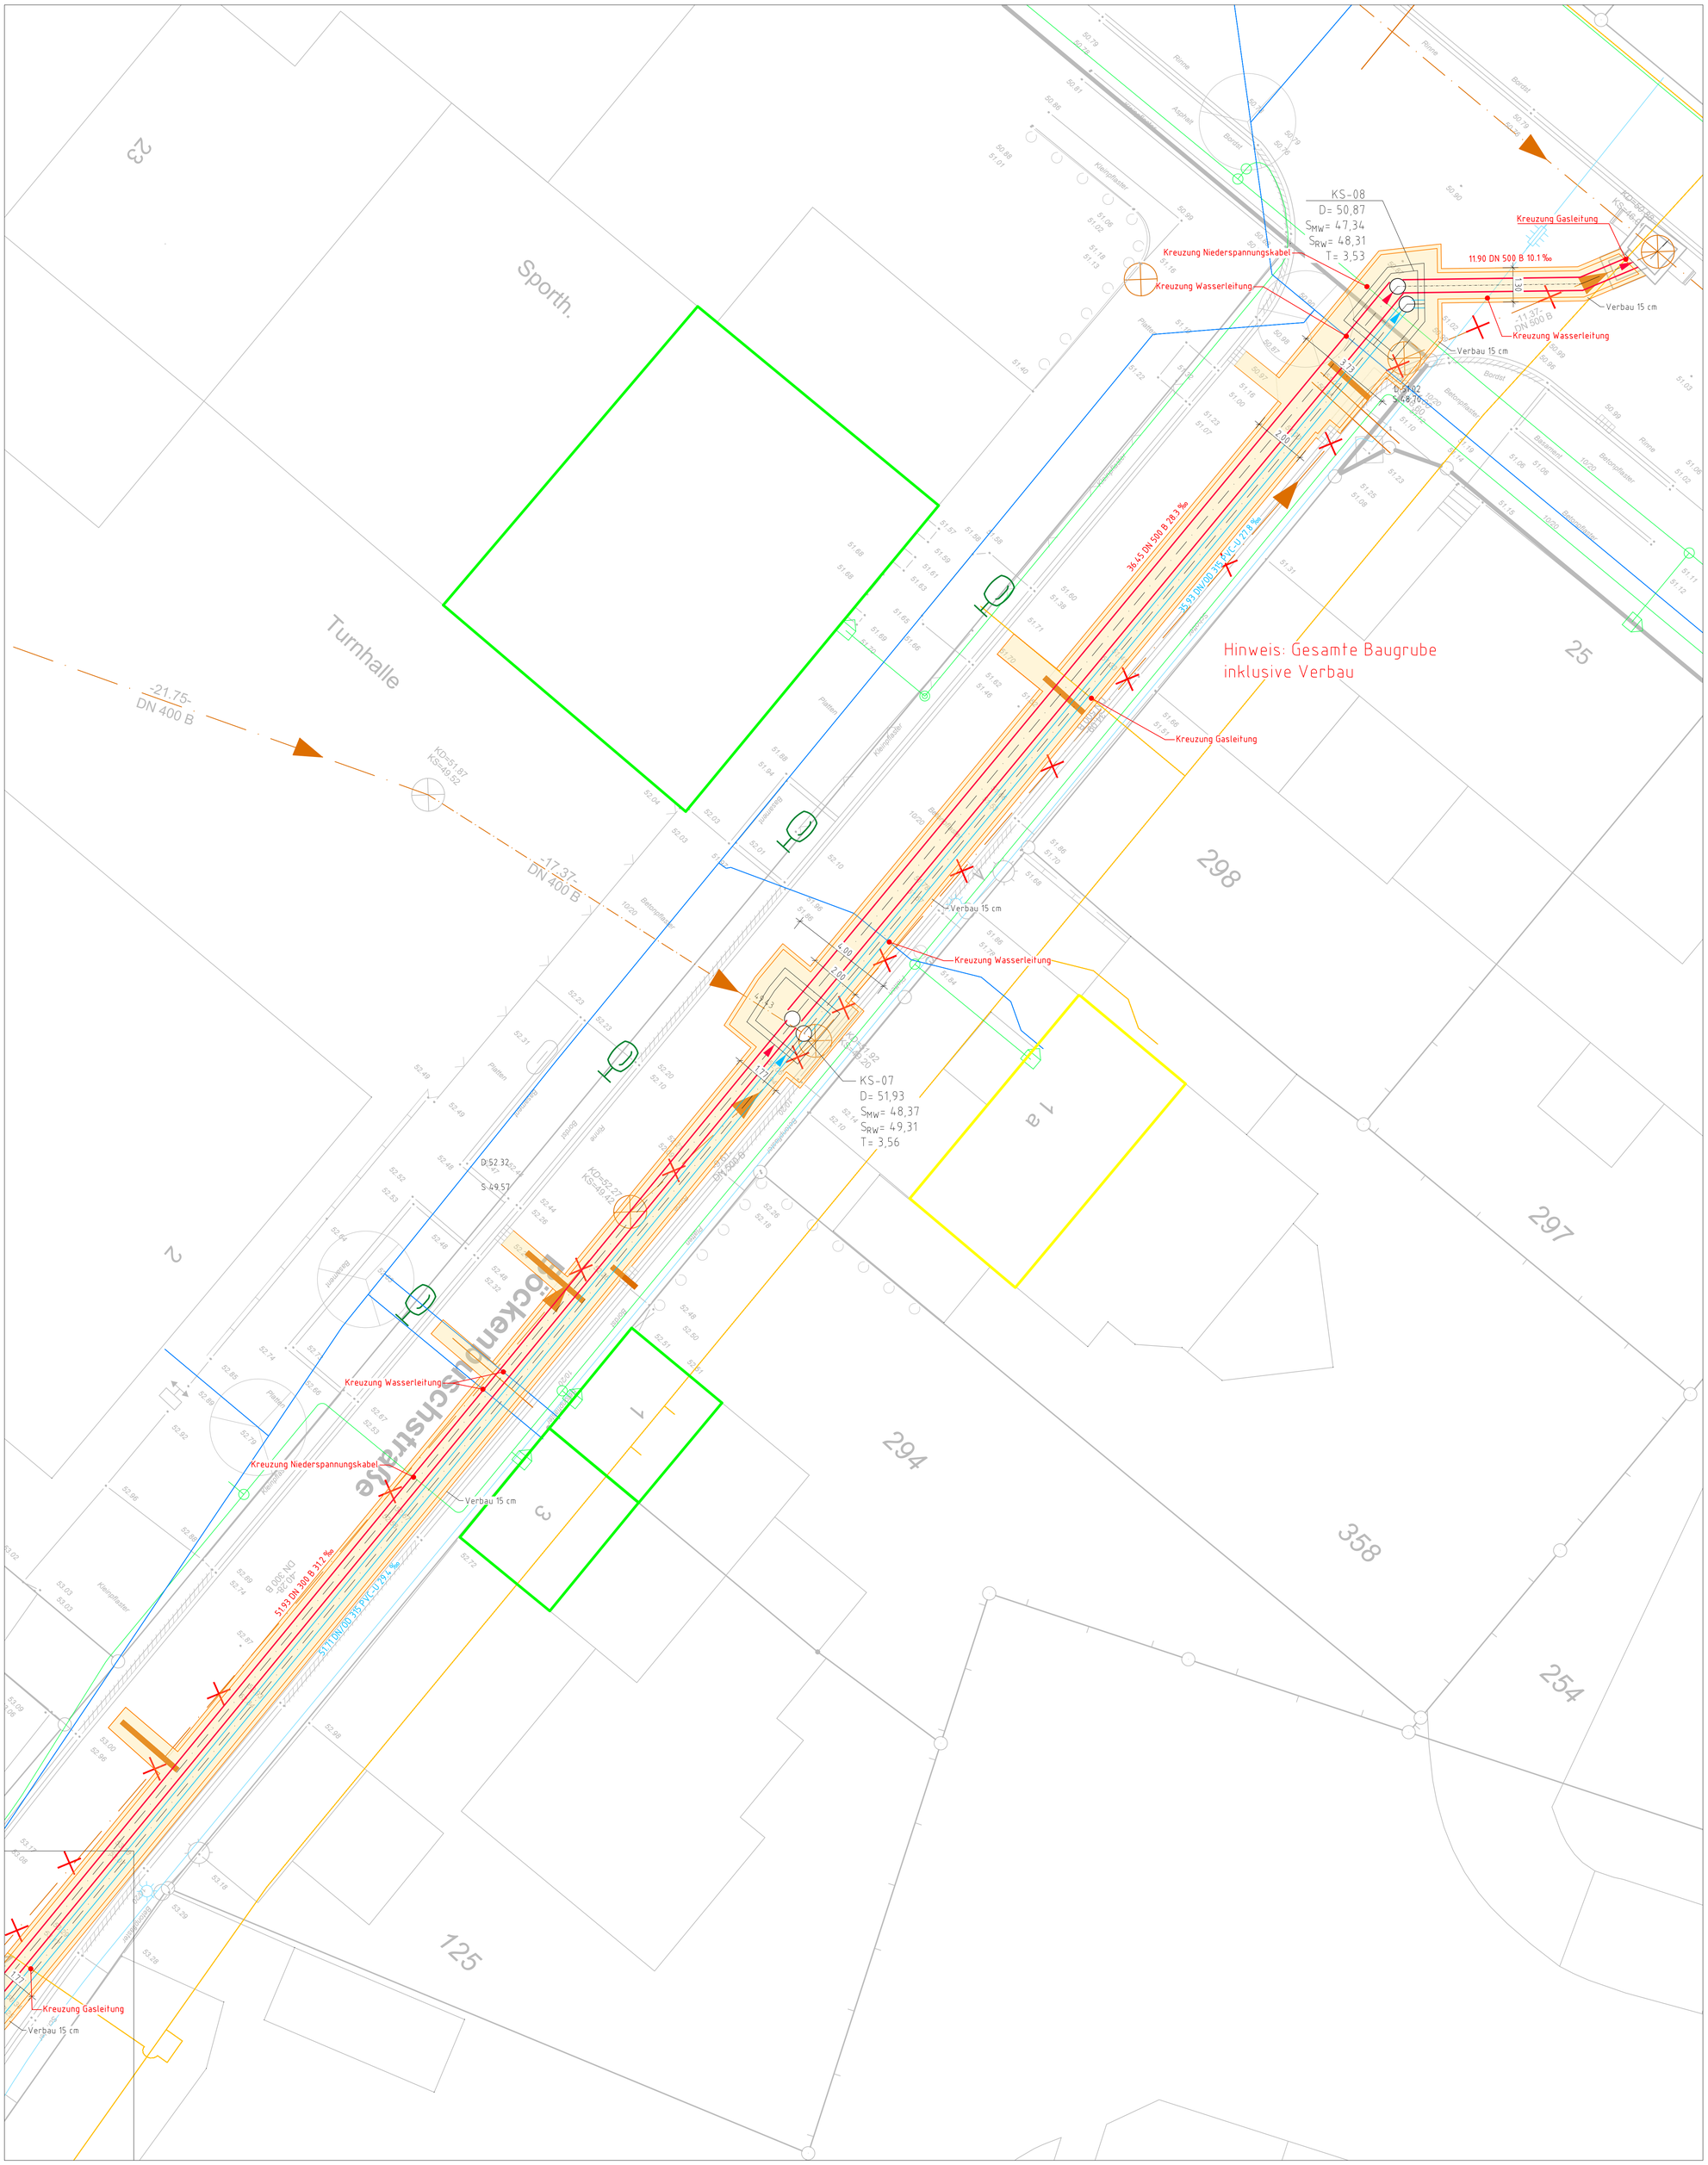


Anschluss Dachentwässerung an RW–Kana

- Anschluss an RW–Leitung kurzfristig – grün
- Anschluss an RW–Leitung mittelfristig – gelb
- Anschluss an RW–Leitung langfristig – rot

Legende Kanalbau

Kanalneuplanung

Schachtnummer MW/RW
102 102 D 86,64 S 83,43 — D = Deckelhöhe, S = Sohlhöhe

Mischwasser

Regenwasser

Schmutzwasser

Baugrube

1910
DN 350 Stz - 40,00m - 25,46 ‰
Abbruch, stilllegen oder verdämmen

Kanalbestand

Schachtnummer
83 D 86,64 S 83,43 — D = Deckelhöhe MW/RW/SW, S = Sohlhöhe MW/RW/SW

1910
DN 350 Stz - 40,00m - 25,46 ‰
Mischwasser
Baujahr
Länge
Gefälle
Durchmesser/ Material

1910
DN 350 Stz - 40,00m - 25,46 ‰
Regenwasser


1910
DN 350 Stz - 40,00m - 25,46 ‰
Schmutzwasser

Stutzen links 7.50
Stutzen rechts 14.10 18.20
Stutzen Scheitel 27.90 28.90

verschlossener Stutzen
offener Stutzen
nicht untersuchter Bereich

Versorgungsleitungen

- Wasserleitung
- Gasleitung
- Beleuchtung
- Niederspannung
- Mittelspannung
- Fernmeldekabel / Lichtwellenleiter
- Fernwärme
- Telekom
- Vodafone
- Gas - Thyssengas

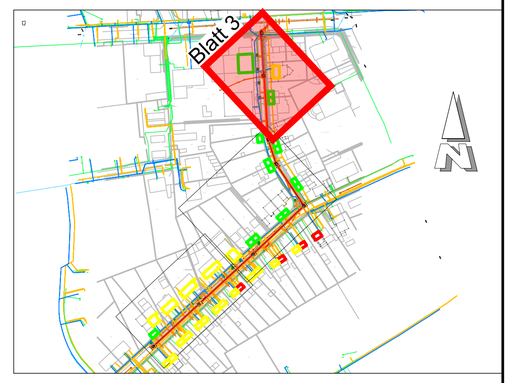

Bemerkung:

Die Lage der Versorgungsleitungen ist nachrichtlich in den Lageplan übernommen.
Maßgebend sind die Unterlagen der Versorgungsunternehmen.
Im Zweifelsfall sind Probeschürfe durchzuführen.

Die Lage der Hausanschlüsse ist nachrichtlich in den Lageplan eingezeichnet.
Maßgebend sind die Angaben im Kanaluntersuchungsbericht.

Alle Maße und Angaben sind von der bauausführenden Firma eigenverantwortlich zu prüfen.
Unstimmigkeiten sind der Bauleitung unverzüglich mitzuteilen.

Die Kanaldeckel sind dem Gelände/der Örtlichkeit anzupassen.

Plan-Nr.	762_1.02_AS_LP_01-03_0_1	Bearbeitet	sti 19.10.2026
Maßstab	1:100	Gezeichnet	mhn 19.10.2026
Blattgröße	84.1 / 84.1	QM-geprüft	

Änderungen:

Zustimmung			Nr.	Datum
I	II	III		
IV	V	VI		
AfluM				
HA				
RAT				

Stadt Bochum
- Tiefbauamt -
Plan zur Ausführung freigegeben für 12 Monate
Datum:
66 4

STADT BOCHUM
Tiefbauamt
Abt. Entwässerung und Gewässer

Projekt:

Kanalsanierung
Buchenstraße
Lageplan Ausschreibung

Projekt Nr.: 4494			EG - Wattenscheid			
Bochum, im Oktober 2026		Maßstab	Höhen --- Längen 1:100		Blatt 30	
66 4 gez.	66 41 gez.	66 42 gez.	66 43 gez.	66 44 gez.	66 45 gez.	

Pfad: