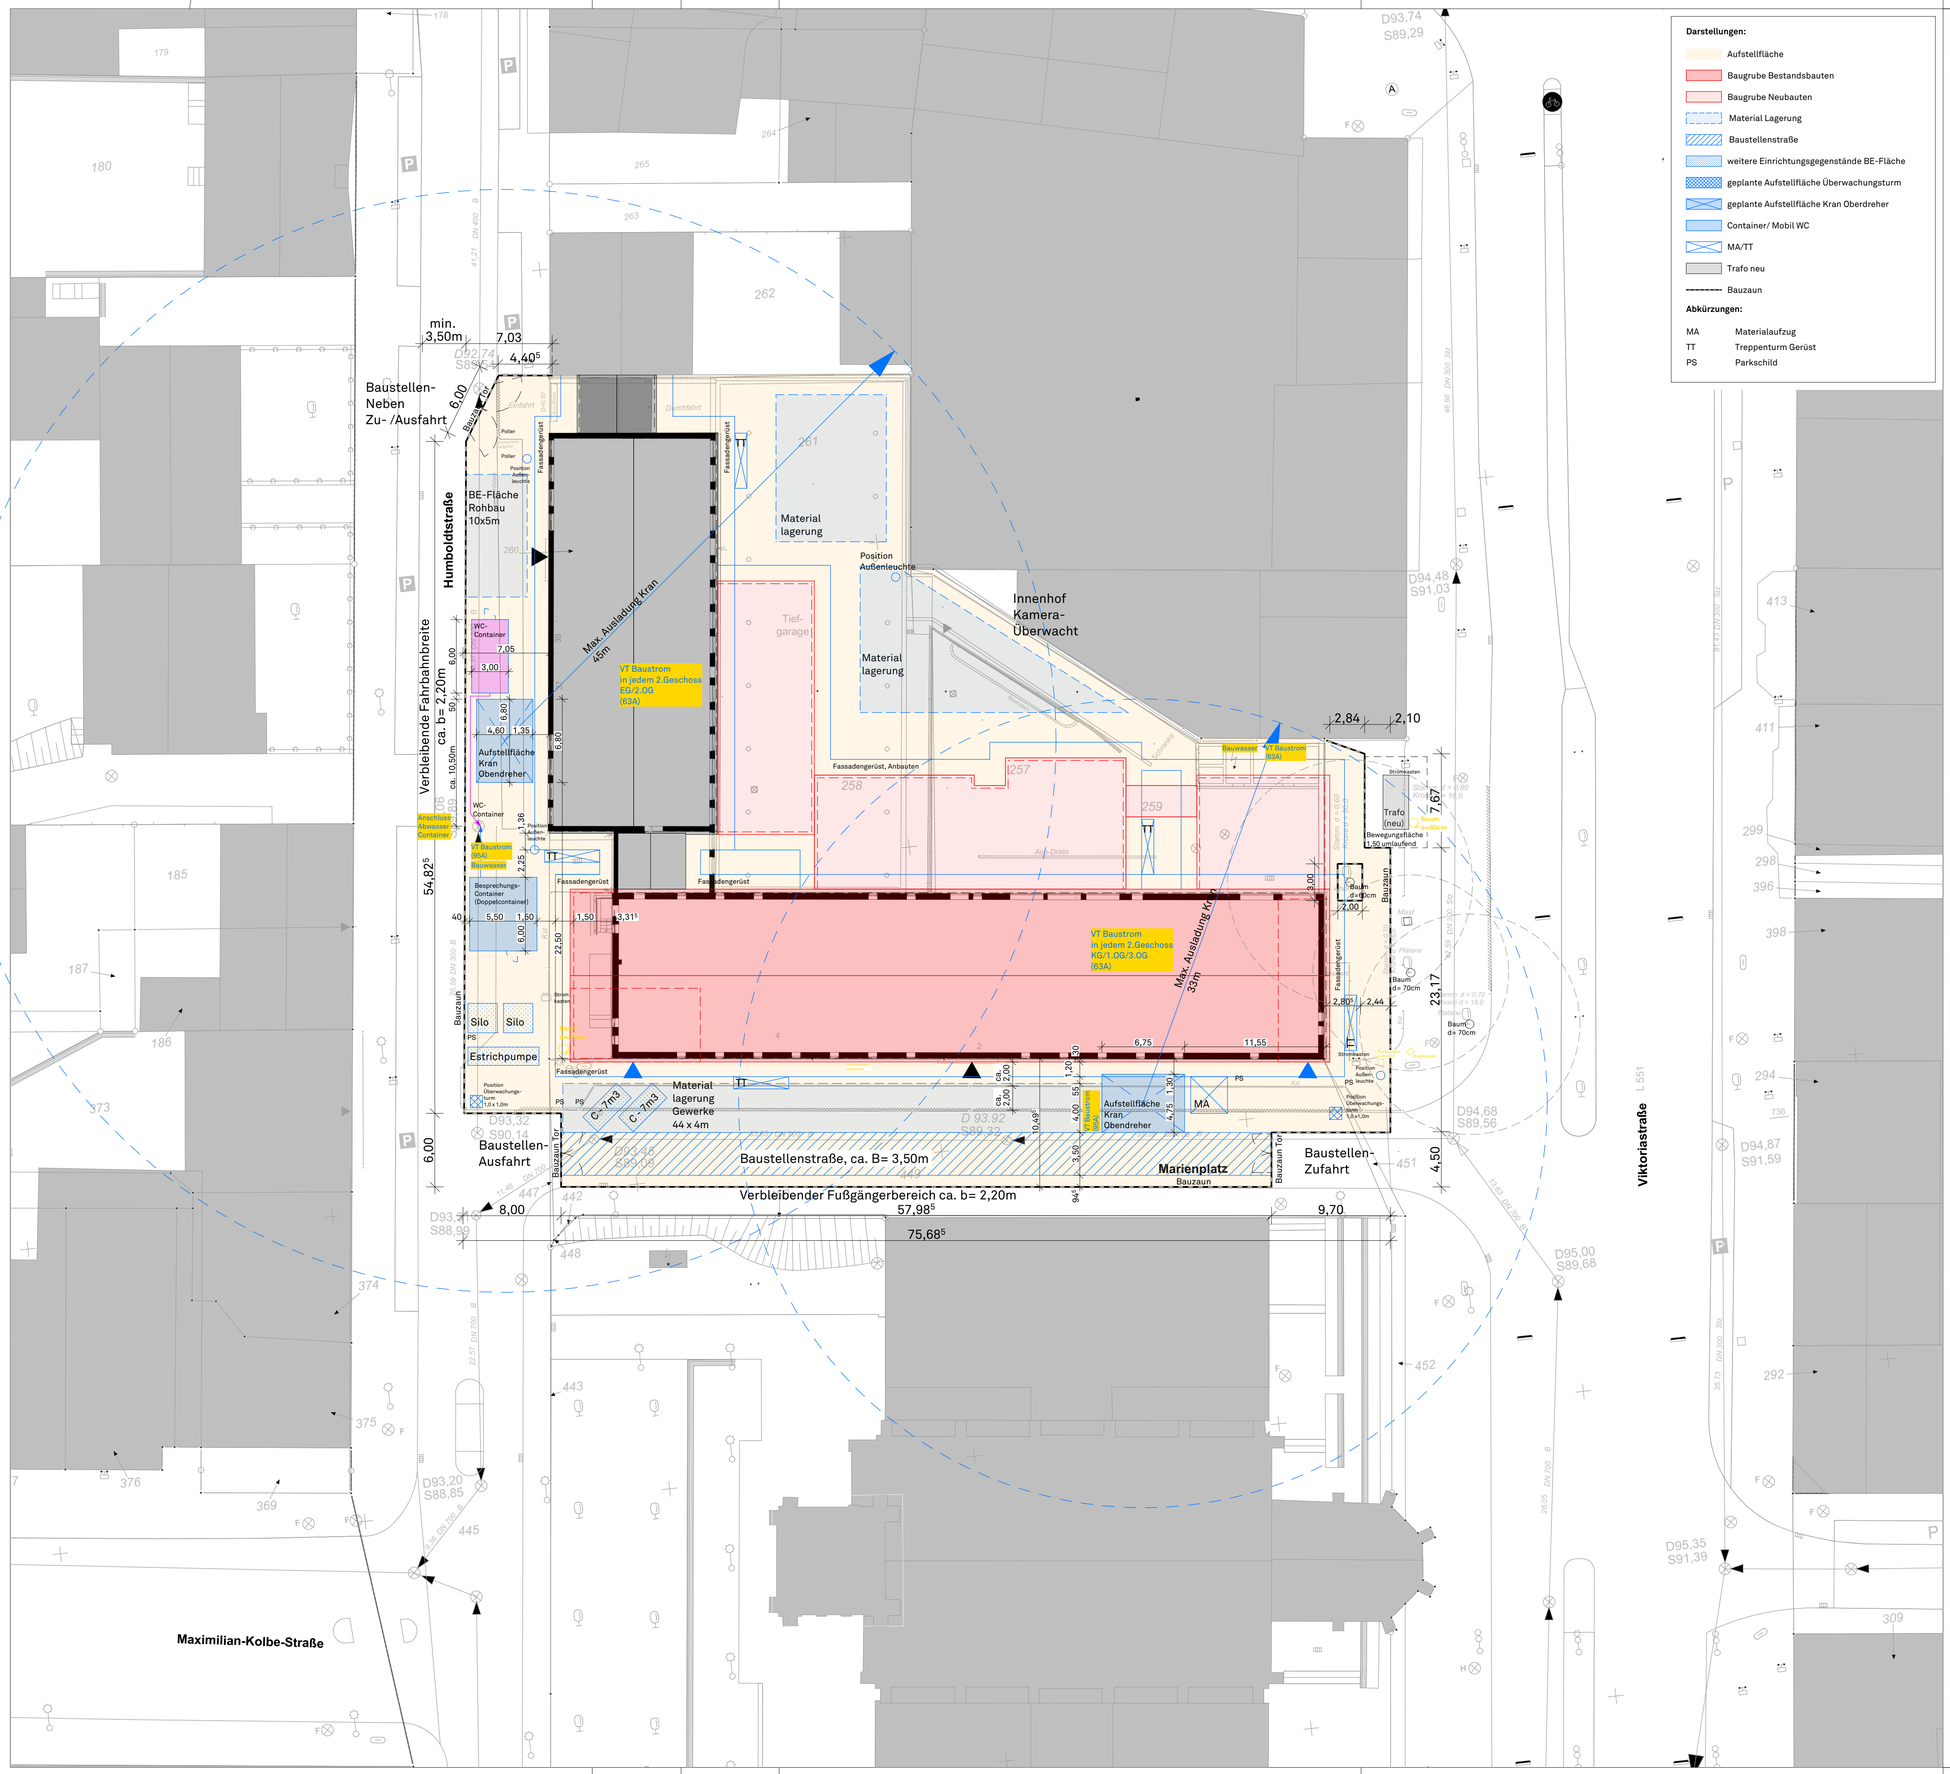

Darstellungen:

- Aufstellfläche
- Baugrube Bestandsbauten
- Baugrube Neubauten
- Material Lagerung
- Baustellenstraße
- weitere Einrichtungsgegenstände BE-Fläche
- geplante Aufstellfläche Überwachungsturm
- geplante Aufstellfläche Kran Oberdreher
- Container/ Mobil WC
- MA/TT
- Trafo neu
- Bauzaun

Abkürzungen:

MA	Materialaufzug
TT	Treppenturm Gerüst
PS	Parkschild

Legende

Darstellungen:

- Bestand
- Neubau
- Abbruch
- Gebäudekubatur Bestand
- Achse
- Schnittlinie
- Sichtbare Kante (Draufsicht)
- Verdeckte Kante oberhalb Schnittdarstellung Grundriss
- Verdeckte Kante unterhalb Schnittdarstellung Grundriss
- Vorhang, raumhoch (Raumakustik)

Brandschutzangaben:

T30	Feuerhemmende selbst- u. dichtschließende Tür
T30 RS	Feuerhemmende, selbstschließende u. rauchdichte Tür
T90	Feuerbeständige selbst- u. dichtschließende Tür
DS	Dichtschließend
F30	feuerhemmende Wand F30
F90 AB	feuerbeständige Wand F90-AB
Bauart BW	Bauart Brandwand
BW	Brandwand
RWA	Rauch- und Wärmeabzugseinrichtung
NA	Notausgang
1./2. RW	Erster bzw. Zweiter Rettungsweg

Planzeichen:

- OKFF = Oberkante Fertigfußboden
- OKRF = Oberkante Rohfußboden
- ±10,00 NHN — Geländehöhe Neu (Nur in Grundrissen)
- +10,00 NHN — Geländehöhe Bestand (Nur in Grundrissen)
- Breite | Höhe — Türhöhen ab OKFF
- Fensterhöhen ab OKFF
- Lichte Raumhöhe von OKFF bis UK Abhangdecke
- Lichte Raumhöhe von OKFF bis UK Rohdecke
- Oberkante Rohfußboden (Schnittdarstellung)
- Oberkante Rohfußboden (Schnittdarstellung)
- Unterkante Fertigdecke/ - Unterzug (Schnittdarstellung)
- Oberkante Rohdecke/ - Unterzug (Schnittdarstellung)
- Deckenversprung Fertig (Grundrissdarstellung)
- Deckenversprung Roh (Grundrissdarstellung)
- Deckenversprung Fertig/Roh (Grundrissdarstellung)
- Entnahmestelle Trockensteigleitung
- Bodeneinlauf
- BE - Bodeneinlauf
- DE - Dacheinlauf

Abkürzungen:

L.H.	Lichte Raumhöhe
G.H.	Geschosshöhe
OKFF	Oberkante Fertigfußboden
OKRF	Oberkante Rohfußboden
UKRD	Unterkante Rohdecke
OKRD	Oberkante Rohdecke
BH	Brüstungshöhe von OKFF bis OK Fertigbrüstung
LÖ	Lüftungsöffnung Tiefgarage
ÜÖ	Überströmöffnung Kellergeschoss
PV	Photovoltaic
BT	Bodentreppe
DA	Dachaustieg
WG	Wartungsgang
AHD	Abhangdecke
WDVS	Wärmedämmverbundsystem
GT	Glastür / Rohrahmentür mit Glasfüllung
OL	Oberlicht
BA	Bodenaufbau (typisiert)
B	Bodenbelag
W	Wandbelag
D	Deckenbelag
U	Umfang
PB	Porenbeton
RM	Rohbaumaß
LM	Lichtes Maß
FS	Fertigsturz
RR	Regenrohr
HK	Heizkörper
FV	Festverglasung
DK	Drehkippflügel
DF	Drehflügel
KF	Kippflügel
SKF	Senkklappflügel
SN	Sonnenschutz außenliegend, motorisch betr.
M	Motor z.B. Sonnenschutz-/ RA-Anlage
WA01,02...	Porenbeton
KB	Kernbohrung
RH	Rohrhülse
Rw,r dB	Schalldämmmaß

Ausführende Gewerke:

RB	Rohbauarbeiten
DA	Dachdeckerarbeiten
MB	Metallbauarbeiten
E-	Elektro
H-	Heizung
L-	Lüftung
S-	Sanitär
TR	Treppe
FA	Fassade
DA	Dach
DE	Decke
BO	Boden
IW	Innenwände
TT	Türen / Tore
AH	Ausbau Holz
AM	Ausbau Metall

Hinweis:
In STB-Decken sind KB´s örtlich einzumessen und in Abstimmung mit Bauleitung des AG Anhand der vorh. Bewehrungslage nach Erfordernis anzupassen.

GK Wandtypen - CODE Erläuterung

T: Typ	B: Brandschutz	S: Schallschutz	P: Plattenart	F: Feuchteschutz
MSW - Metallständerwand	0 - ohne Anforderung	0 - ohne Anforderung	1 - Bauplatte	0 - ohne Anforderung
INSW - Installationswand	1 - F30	1 - 60dB	2 - Piano	1 - einseitig
BW - Brandwand	2 - F90-AB	2 - 52dB	3 - Diamant	2 - zweiseitig
VS - Vorsatzschale	3 - BW	3 - 37dB	4 - Diamant + Stahl	
SW - Schachtwand		4 - 47dB	5 - Silentboard	
AHD - Abhangdecke		5 - 13dB		

Änderungen:	Datum:	Name:	Index:
Versand zum LV	23.10.2026		06

OKFF EG = 95,095 NHN = +0,00

Ausführungsplanung LPH 5

Bauvorhaben
Haus der Musik

N

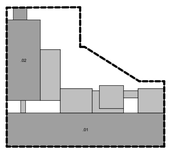

01 - Gebäude 1 - Marienplatz
02 - Gebäude 2 - Humboldtstraße

STADT BOCHUM
Stadt Bochum - Amt 48
Musikschule Bochum

Westring 32
44777 Bochum

Plan Nr.:
HdM_ARC_5_XX_BE_EG_XXX

Projektleiter / Planverfasser:

Bauherr/Fachgebiet:

Sachgebiet Baubetreuung:

Sachgebiet Planung / Zeichnung / Dokumentation:

Sachgebiet Bauunterhaltung / Sachgebiet Sanierung und Fördermaßnahmen:

Sachgebiet E-Technik:

Sachgebiet H-L-S-Technik:

Entwurfsverfasser:

Format: DIN A1

Projekt:
VORABZUG
Umbau Landesbehördenhaus
Haus der Musik
Marienplatz 2
44787 Bochum

Darstellung:
Baustelleneinrichtung

Maßstab: 1:250

Datum:

Technisches Gebäudemanagement:
Datum: Unterschrift:

Fachamt:
Datum: Unterschrift:

Betriebsleitung / Entwurfsverfasser:
Datum: Unterschrift:

Fachdezernat:
Datum: Unterschrift: