




Zeichenerklärung:
Doppelstabmattenzaun H = 2 m
Doppelstabmattenzaun H = 4 m
Doppelstabmattenzaun H = 6 m

Abkürzungen:
BFZ = Ballfangzaun
DSMZ = Doppelstabmattenzaun
F.L.M. = Fülllichtmast
HA = Hofablauf
KG = Kanalgundrohr
Lj. W. = Lichte Weite
ML = Mastleuchte
OK = Oberkante
RS = Revisionschacht
S = Sohlenhöhe
TB = Tiefbord
TSR = Teilsickerrohr
VSR = Vollsickerrohr

Planerstellung	Be	11.6.2026			
Änderung	Zeichen	Datum			

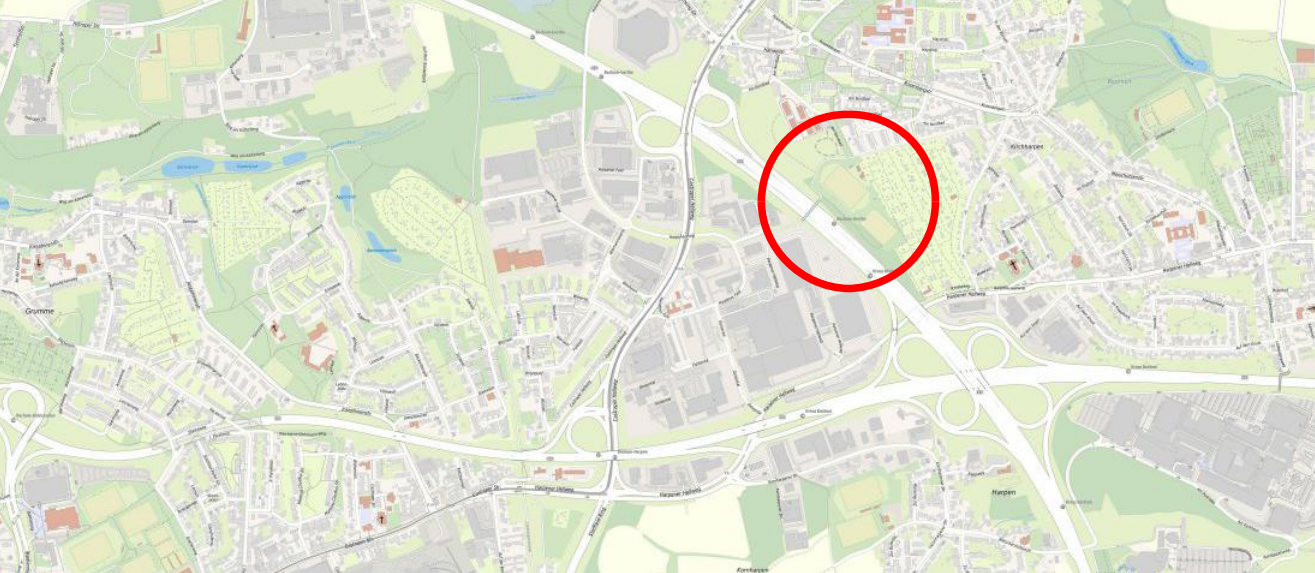



STADT
BOCHUM

UMWELT- UND GRÜNFLÄCHENAMT

Plan zur Ausschreibung Modernisierung Sportanlage Am Nordbad

11.6.2026	Maßstab 1:200
52	Verein
Sachbearbeitung	CAD