


Grundriss
1:50

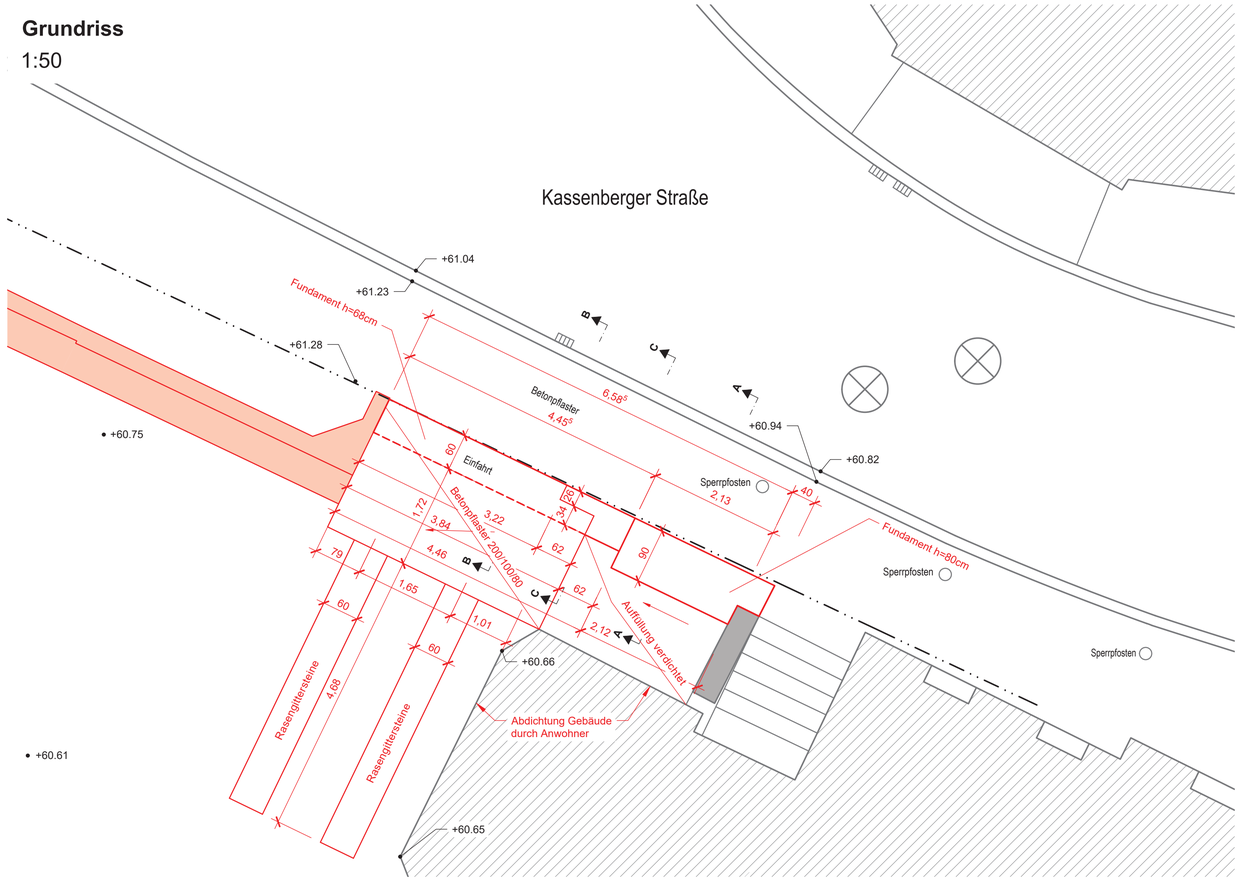


Ansicht
1:50

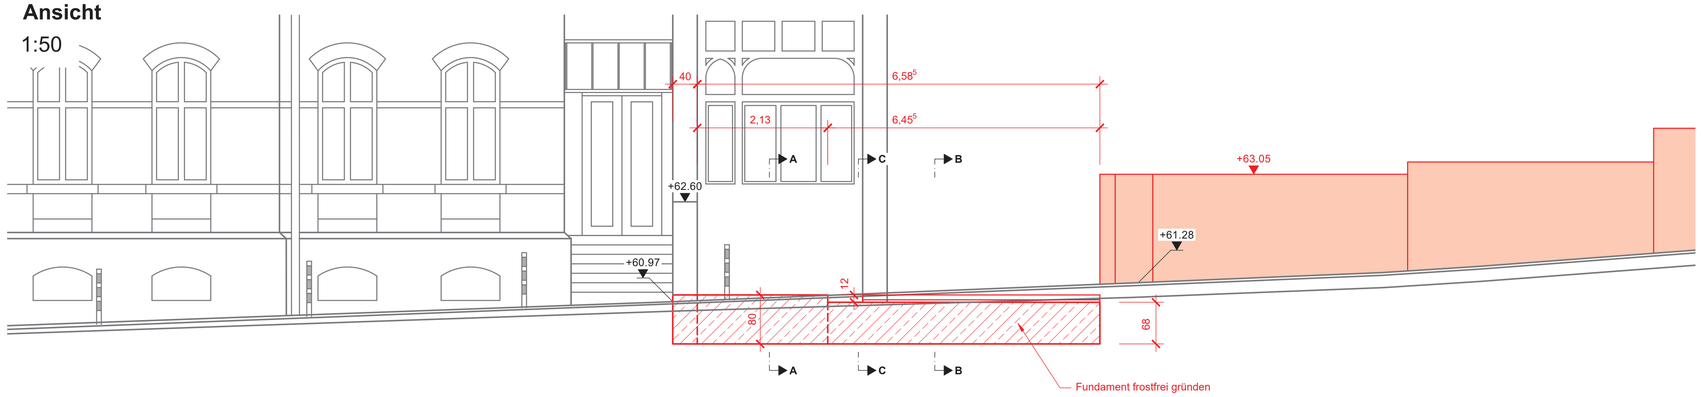


Schnitt A-A
1:50

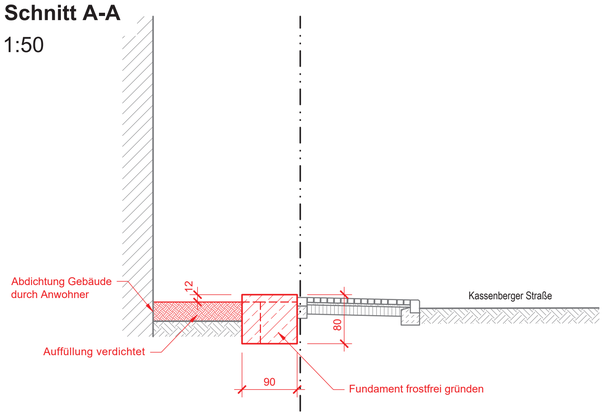

Schnitt B-B
1:50

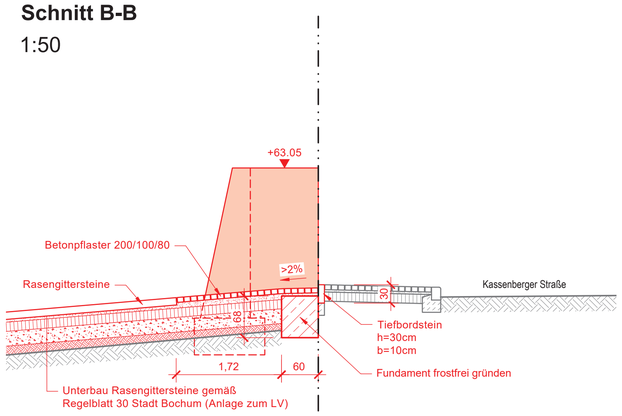

Schnitt C-C
1:50

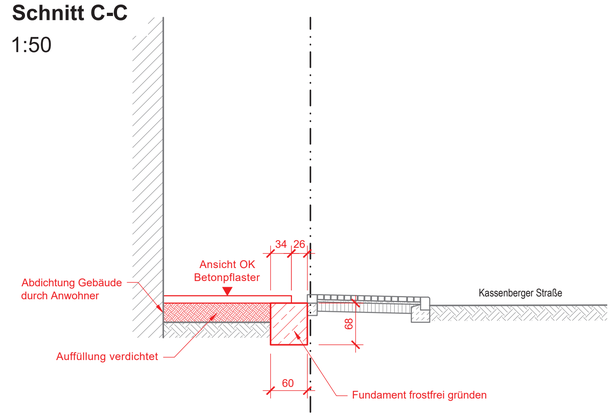

Plan nur für die Ausschreibung gültig.

Hinweis
Alle Maße sind örtlich zu prüfen.
Abweichungen sind der Bauleitung anzuzeigen.

Index	Datum	Name	Änderung	Gepr.
00	02.11.26	Imöhl	Planerstellung	

STADT BOCHUM

Tiefbauamt
Abt. Stadtbahn u.
konstr. Ingenieurbau

Bauwerk Nr.: 2619
Lage: Kassenberger Straße 9
Projekt: Stützwand Kassenberger Straße 9

Nur gültig für die Ausschreibung

Beschreibung: Sanierung der Stützwand Bauwerk 2619
Baumaßnahme: Sanierung Stützwand
Darstellung: Arbeitsbereich Gartentor+Müllbox, 1.BA

Sichtvermerke		Maßstab	Plannummer
Bearb.:	Pohl	DIN A1	2619-663-STW-GM-02-00
Gez.:	Imöhl	1:50	
Datum:	02.11.2026	Datei:	2619-663-STW-GM-02-00.pdf