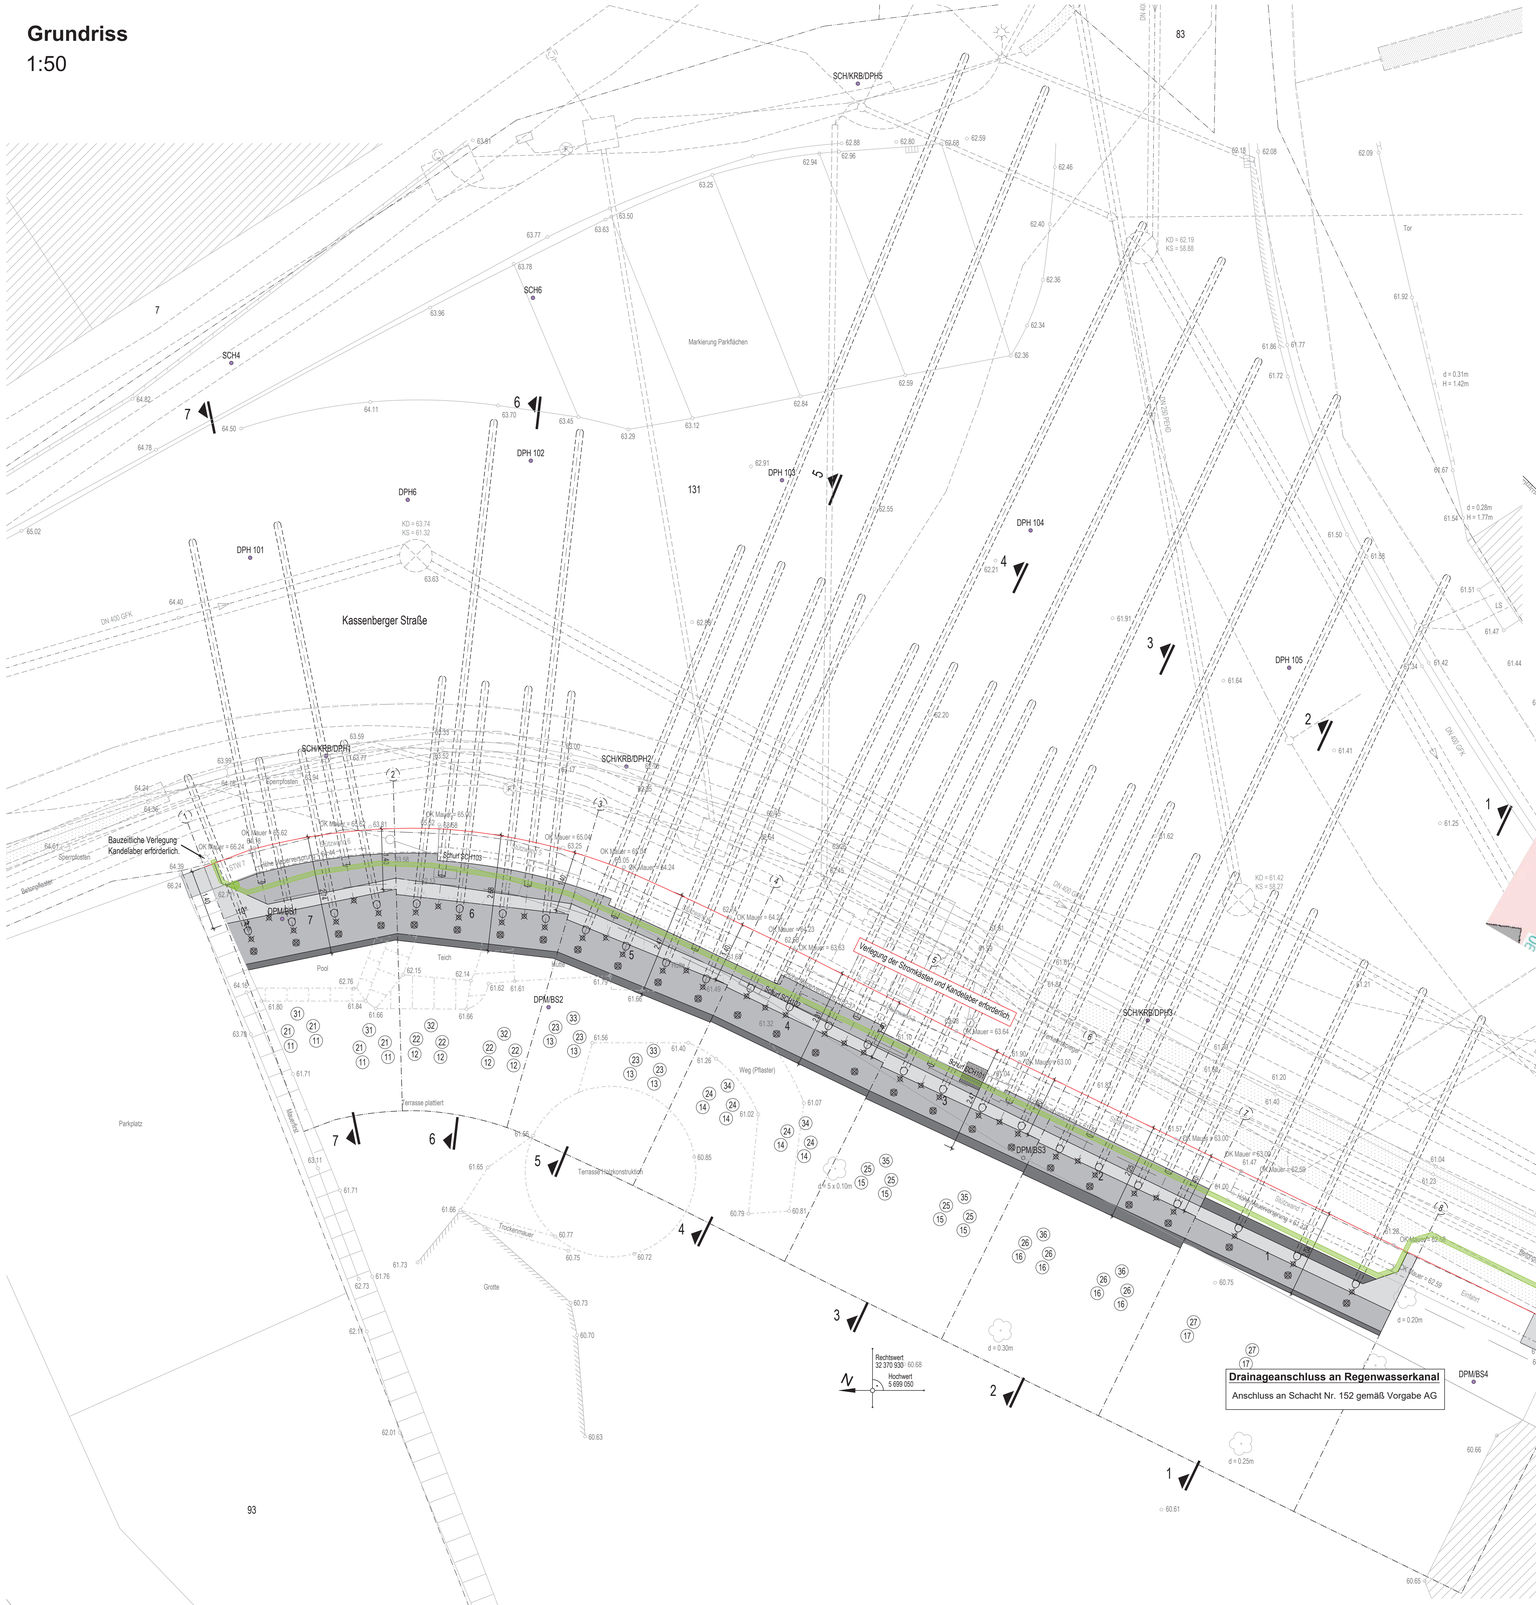
Grundriss
1:50


SCH/KRB/DPH5
SCH6
SCH4
DPH6
DPH 101
DPH 102
DPH 103
DPH 104
DPH 105
Kassenberger Straße
Markierung Parkflächen
Tor
SCH/KRB/DPH1
SCH/KRB/DPH2
SCH/KRB/DPH3
SCH/KRB/DPH4
Bauzeitliche Verlegung Kandelaber erforderlich.
Verlegung der Stromkästen und Kandelaber erforderlich.
Spur SCH103
Spur SCH104
DPM/BS1
DPM/BS2
DPM/BS3
DPM/BS4
Pool
Teich
Weg (Pflaster)
Terrasse plattiert
Terrassen-Holzkonstruktion
Trockenmauer
Grotte
Parkplatz
Rechtswert 32 370 930
Hochwert 5 699 050
Drainageanschluss an Regenwasserkanal
Anschluss an Schacht Nr. 152 gemäß Vorgabe AG
Ausschnitt Kanalkataster Tiefbauamt 664
Kassenberger Straße
Liner in DN 400 B/1928
PEHD
DN 250
DN 400 GFK
DN 300 B
DN 100 GFK
DN 200 GFK
DN 400 GFK
DN 300 B
DN 400 GFK
DN 400 GFK
DN 400 GFK