

Schnitt 1.1 Drainageanschluss

1:50

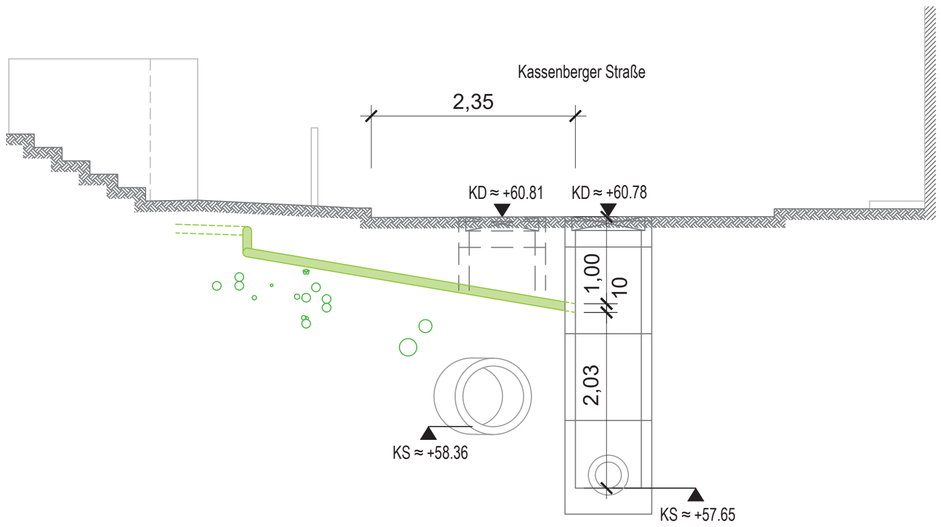

Grundriss Drainageanschluss

1:100

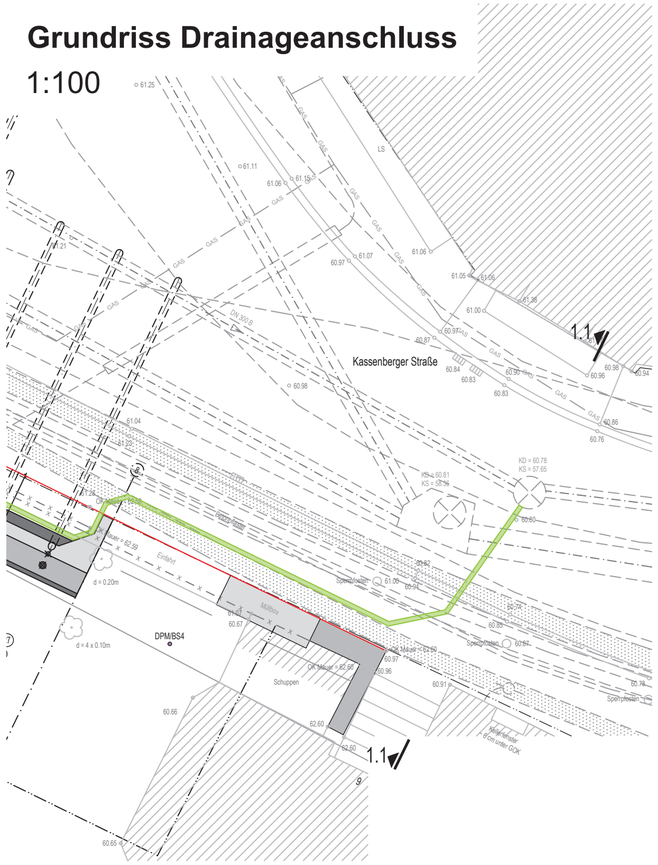

MAßSTABLEISTE

MAßSTAB 1:50 m.cm — 0 1.00 2.00 3.00 4.00 5.00

MAßSTAB 1:100 m.cm — 0 2.00 4.00 6.00 8.00 10.00

Zugehörige Pläne:

	2619-ICG-LP5-STW-X-GR-001	2619-ICG-LP5-STW-X-SN-001
	2619-ICG-LP5-STW-X-SN-002	2619-ICG-LP5-STW-X-SN-003
	2619-ICG-LP5-STW-X-DP-001	2619-663-LP5-STW-X-GR-010


Prüfingenieur:

Prüfstempel:

Index	Datum	Name	Änderung	Gepr.
00	10.09.2026	Imöhl	Planerstellung	


Schnitt 7.1 Straßenkappe

1:50

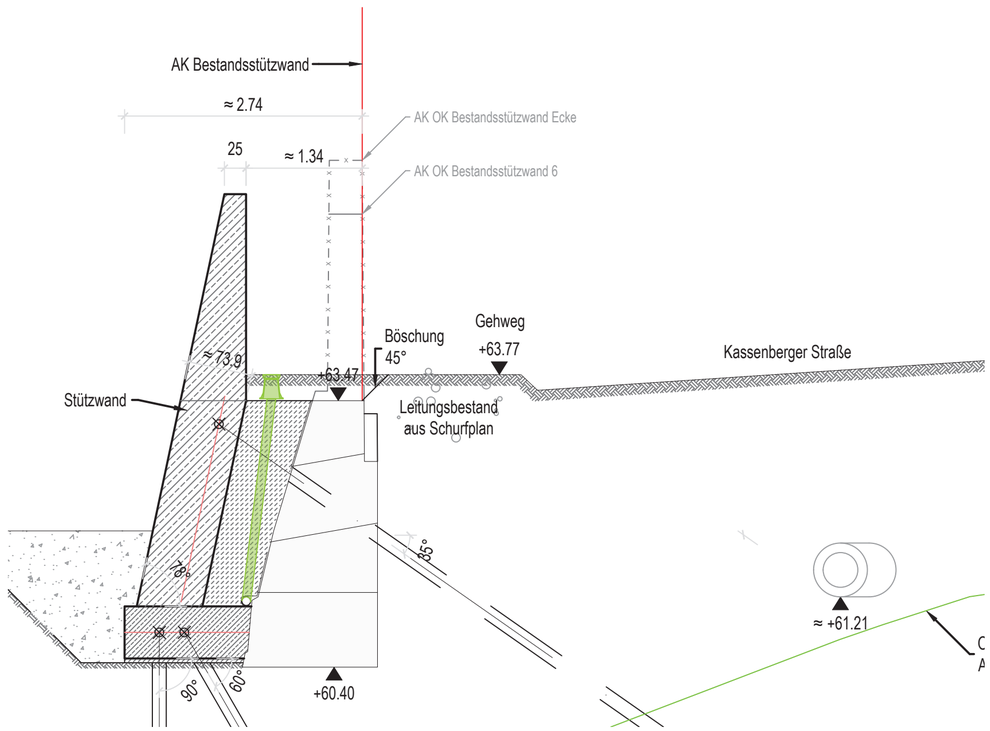

Grundriss Straßenkappe

1:100

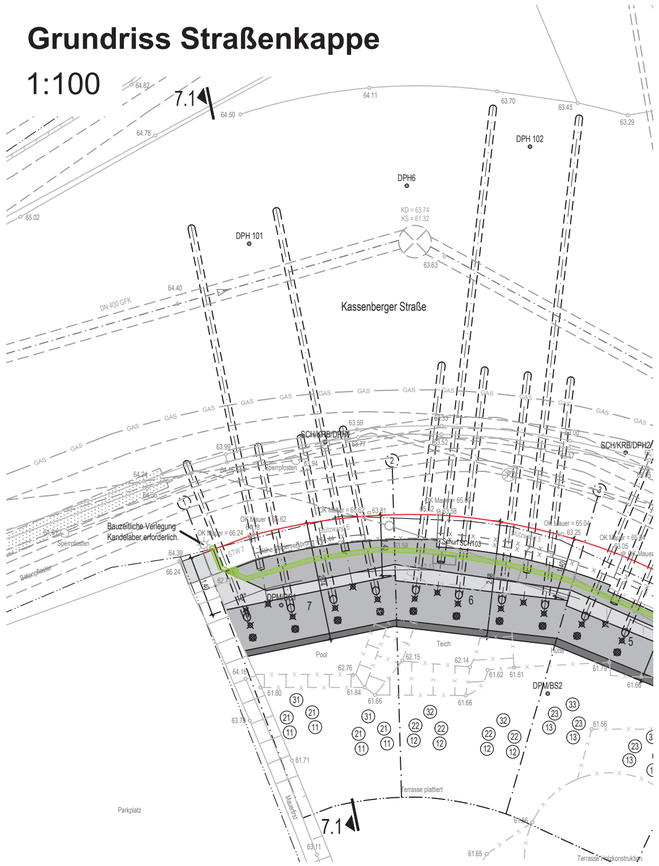

Planverfasser:

Bauausführung:

Bauherr: STADT BOCHUM

Tiefbauamt
Abt. Stadtbahn u.
konstr. Ingenieurbau
Technisches Rathaus, Hans-Böckler-Str. 19, 44777 Bochum

Bauwerk Nr.: 2619

Lage: Kassenberger Straße 9

Projekt: Stützwand Kassenberger Straße 9

Nur gültig für die Ausschreibung

Beschreibung: Sanierung der Stützwand Bauwerk 26´9

Baumaßnahme: Sanierung Stützwand

Darstellungsweise: Grundrissauschnitte und Schnitte Drainageanschluss und Straßenkappe

Sichtvermerke		Maßstab	Plannummer
Bearb.:	Pohl	DIN A2	2619-663-LP5-STW-X-SN-020-00
Gez.:	Imöhl	1:100 / 50	
Datum:	10.09.2026	Datei: 2619-663-LP5-STW-X-SN-020-00.pdf	