Leistungsverzeichnis Straßenbau | 09 | Regelbl. 3,2/2a

Straßenaufbau in Anlehnung an RStO 12 (Tafel 1, Zeile 3) Belastungsklasse 3,2/65

hier: Fahrbahn mit Asphaltdeckschicht

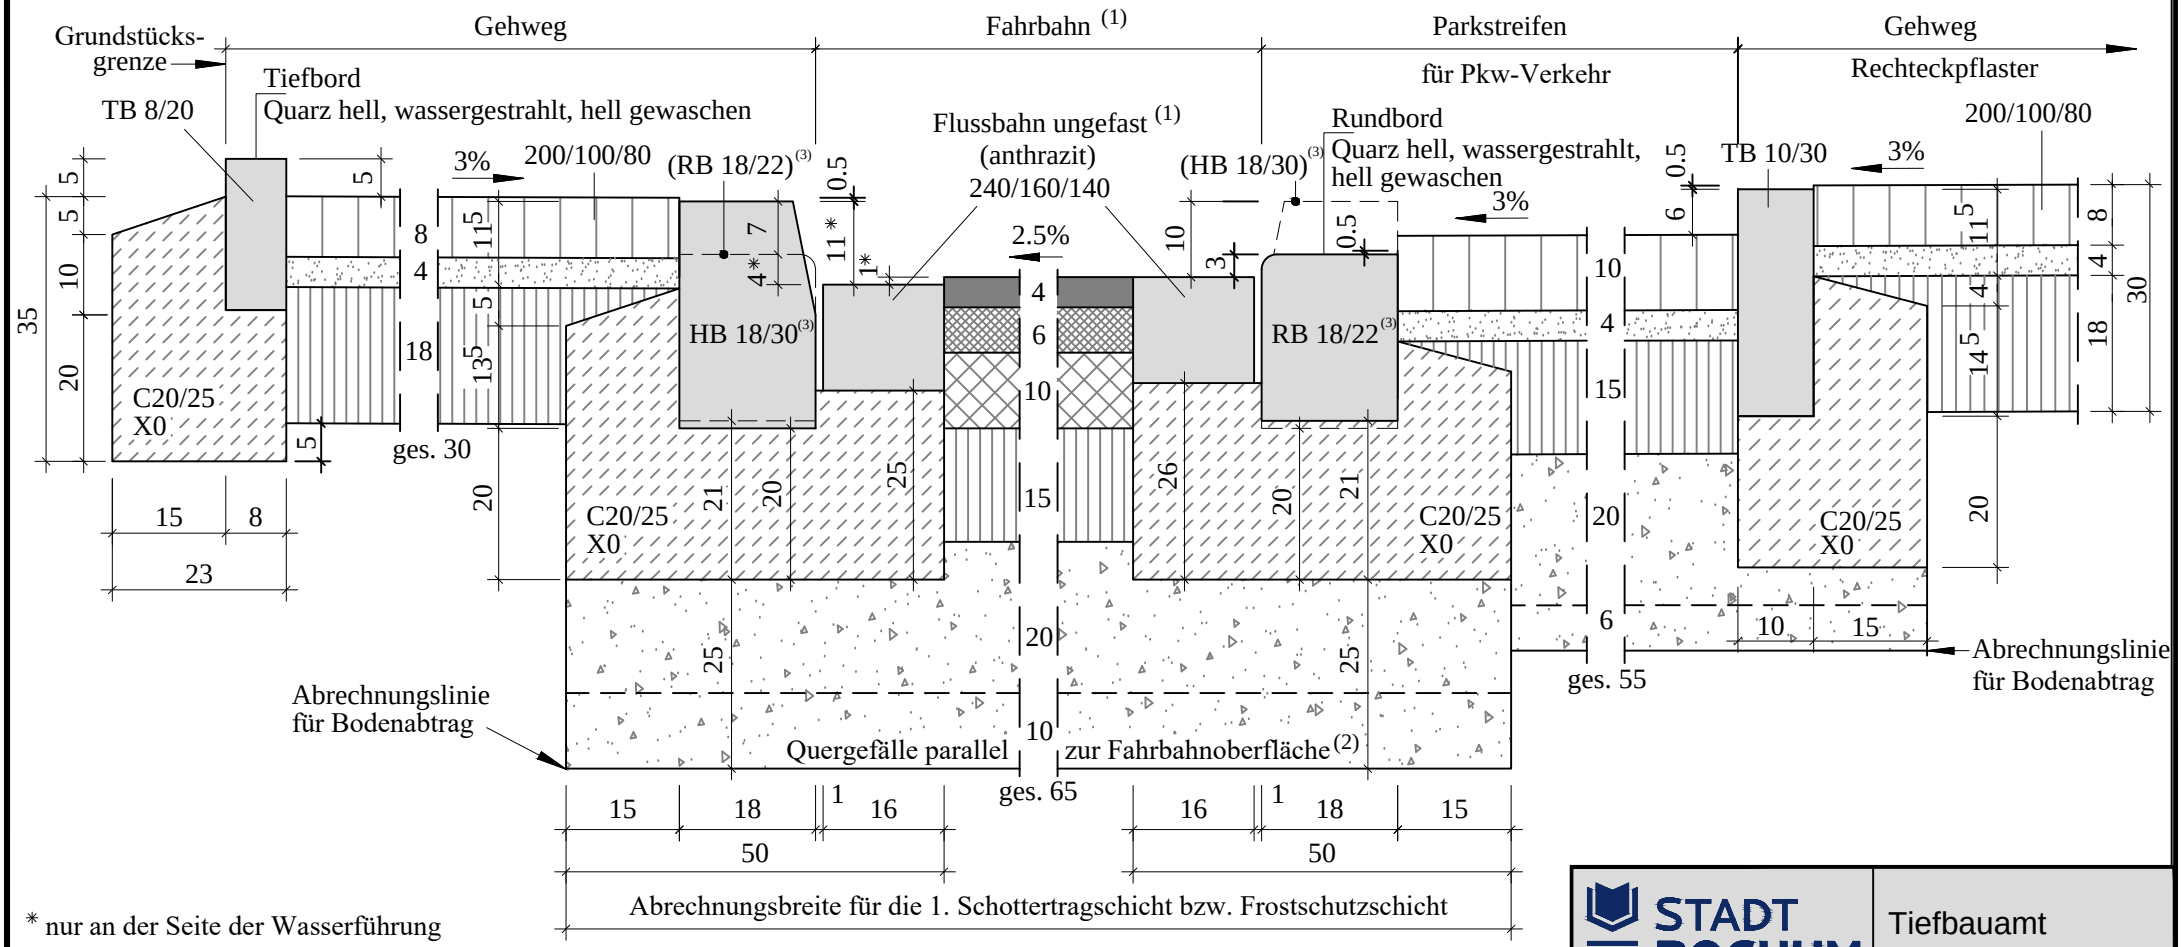

* nur an der Seite der Wasserführung

(1) siehe Anlage Straßenaufbau gem. RStO 12

(2) Planum - Querneigung mind. 2.5%. Bei nicht verfestigten oder nicht mit Bindemitteln verbesserten wasserempfindlichen Böden mind. 4.0%

(3) Alternativ können auch Bordsteine HB 15/30 und RB 15/22 gewählt werden!

STADT BOCHUM

Tiefbauamt
Abteilung Straßen

Maßstab: 1:10

Stand: Mrz. 2022