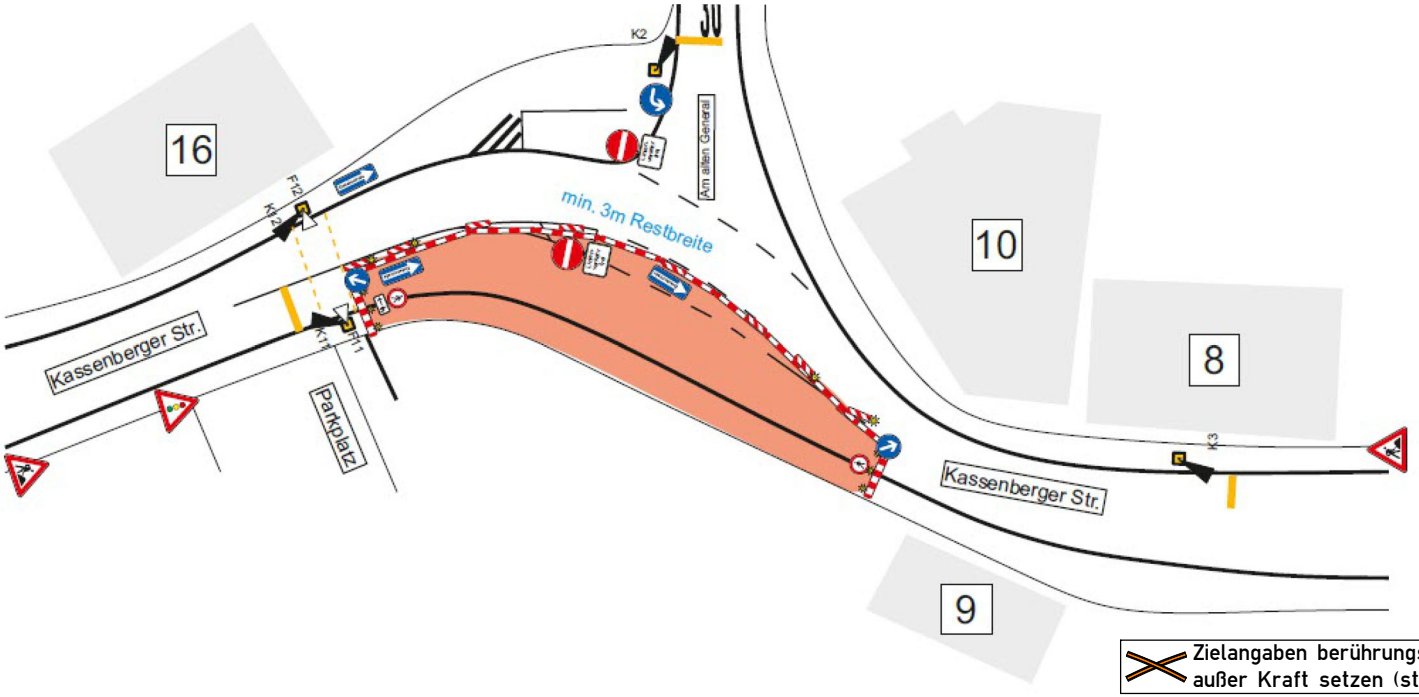


Zielangaben berührungsfrei außer Kraft setzen (stat. WW)

VZ 283-10/-20/-30 ZZ "ab __.__."

Hinweistafel 1,60 x 1,25 m, Sh.: 126 mm

Widersprüchliche Verkehrszeichen (Markierung, Beschilderung) sind außer Kraft zu setzen.

VZ 600 [H=250 mm] gem. TL Absperrschranken, Ausführung als mobile Absturzsicherung mit Vollflächenschutz und Tastleiste

10m

10m

BV Kassenberger Str. (Stützwand)

VZP Einbahnstraße Detail
Blatt 1/1
gültig vom __.__. bis __.__.__



N

Zielangaben berührungsfrei außer Kraft setzen (stat. WW)

VZ 283-10/-20/-30 ZZ "ab __.__."


Hinweistafel 1,60 x 1,25 m, Sh.: 126 mm

Widersprüchliche Verkehrszeichen (Markierung, Beschilderung) sind außer Kraft zu setzen.

VZ 600 [H=250 mm] gem. TL Absperrschranken, Ausführung als mobile Absturzsicherung mit Vollflächenschutz und Tastleiste

BV Kassenberger Str. (Stützwand)

VZP Einbahnstraße
Blatt 1/1
gültig vom __.__. bis __.__.__

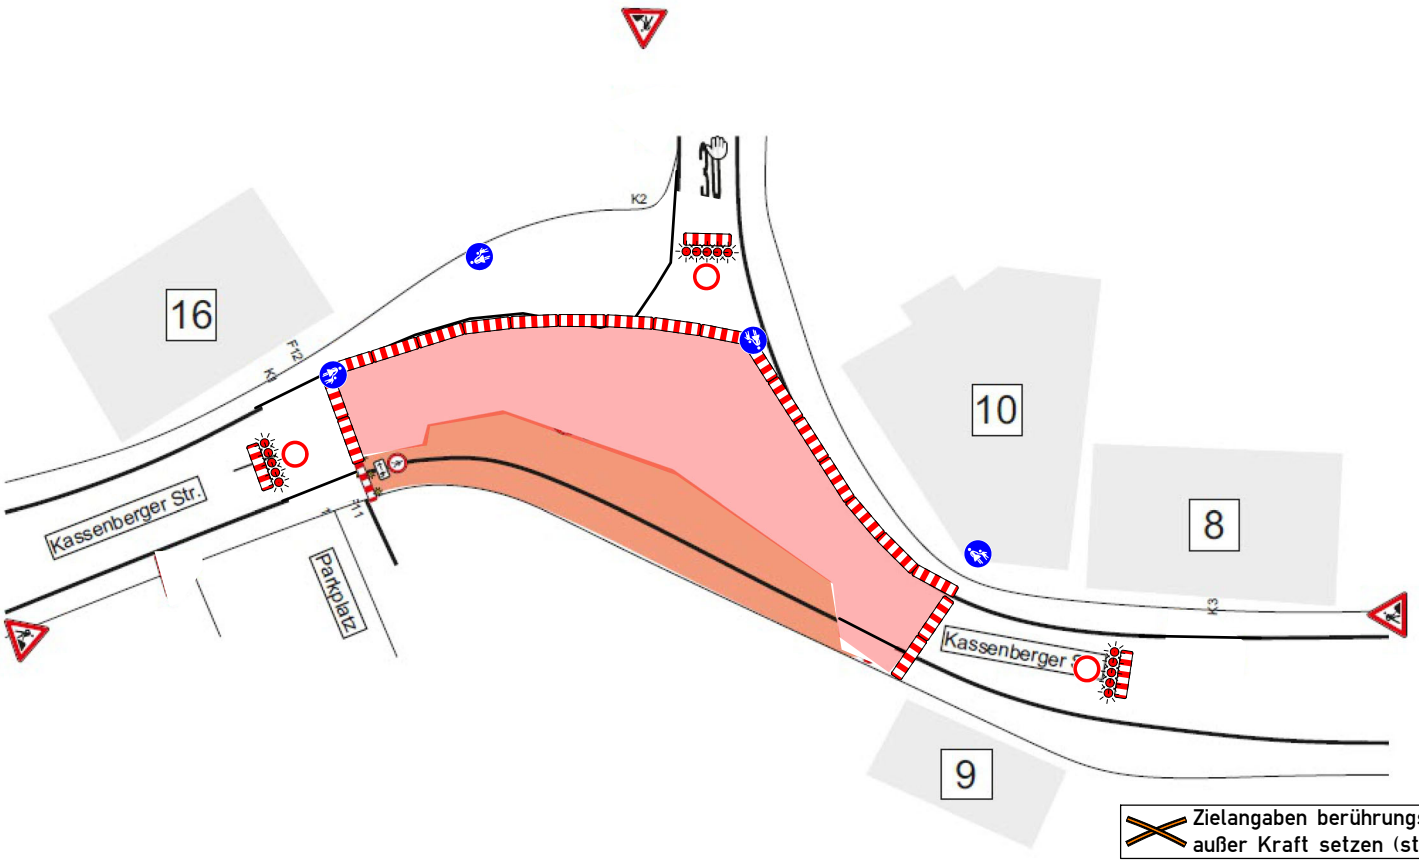

Zielangaben berührungsfrei außer Kraft setzen (stat. WW)

VZ 283-10/-20/-30 ZZ "ab __.__."

Hinweistafel 1,60 x 1,25 m, Sh.: 126 mm

Widersprüchliche Verkehrszeichen (Markierung, Beschilderung) sind außer Kraft zu setzen.


VZ 600 [H=250 mm] gem. TL Absperrschranken, Ausführung als mobile Absturzsicherung mit Vollflächenschutz und Tastleiste


10m


10m

BV Kassenberger Str. (Stützwand)

VZP Vollsperrung Detail
Blatt 1/1
gültig vom __.__. bis __.__.__ (max. 1 KW)

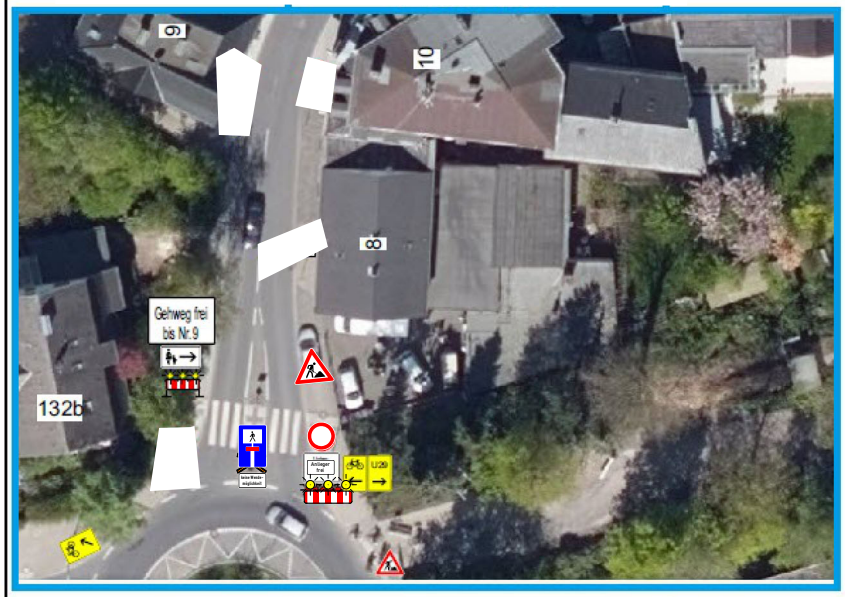

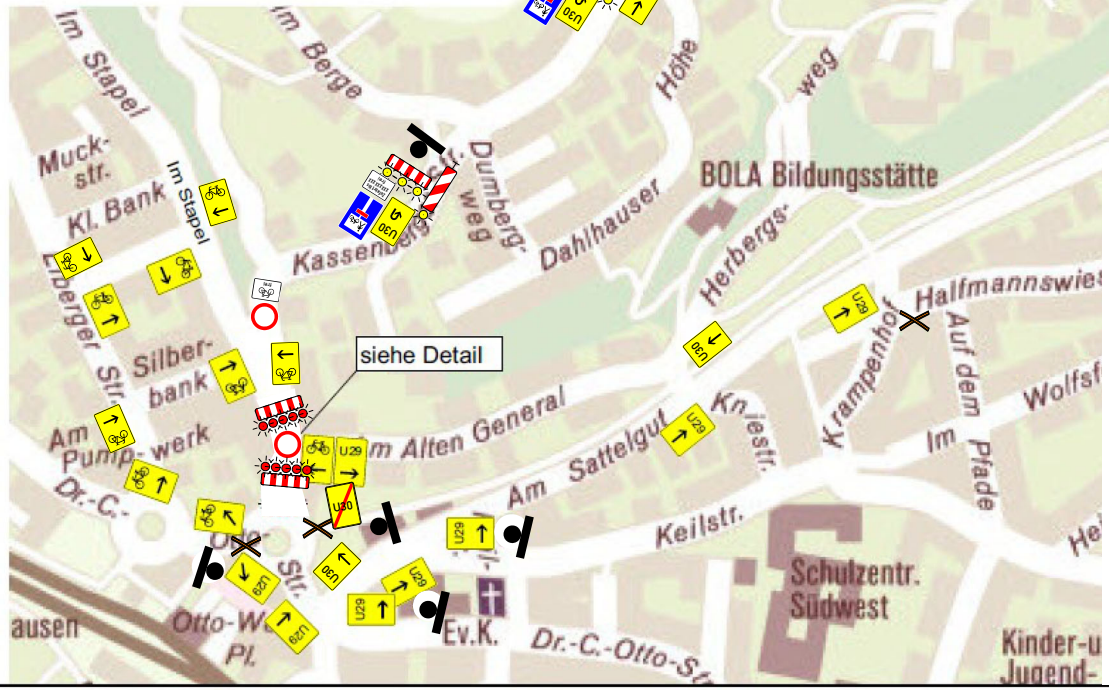

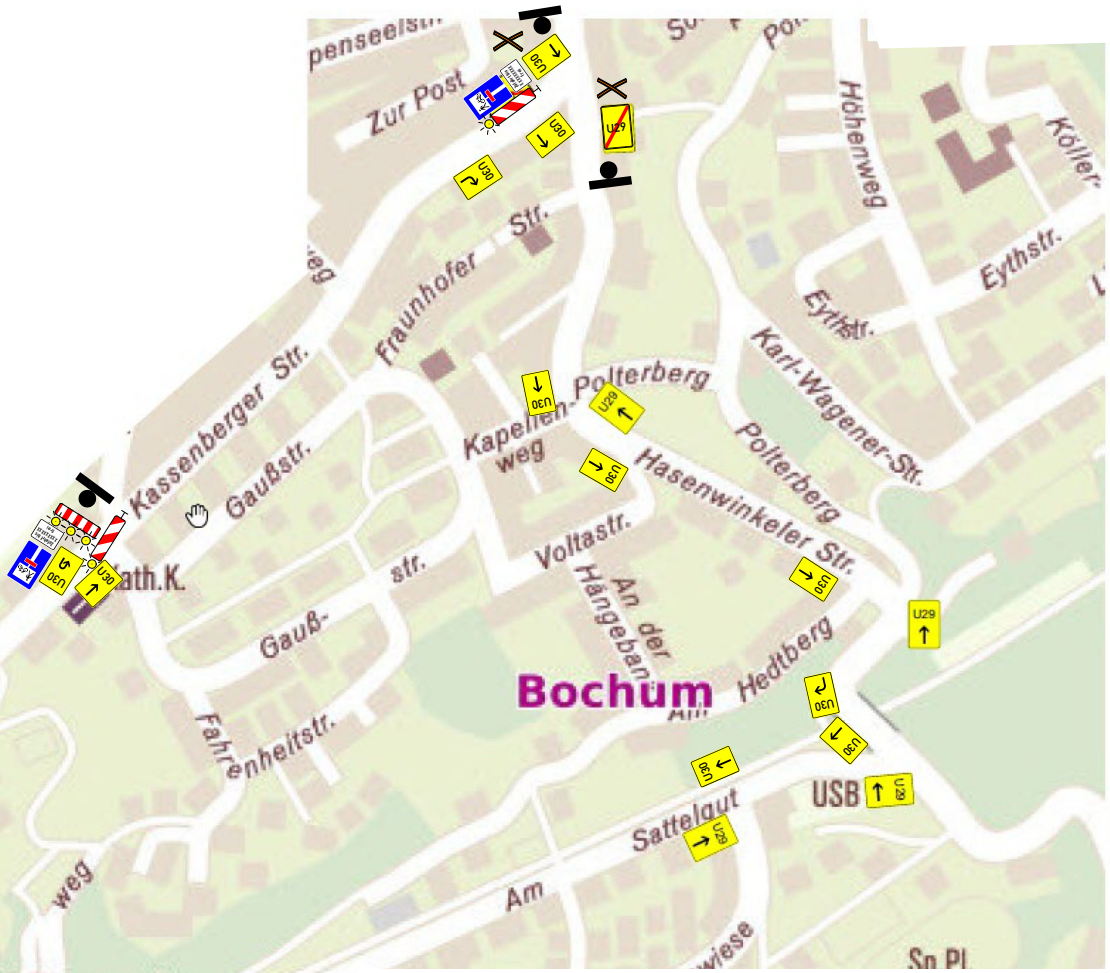

N

Zielangaben berührungsfrei außer Kraft setzen (stat. WW)

VZ 283-10/-20/-30 ZZ "ab __.__."

Hinweistafel 1,60 x 1,25 m, Sh.: 126 mm

Widersprüchliche Verkehrszeichen (Markierung, Beschilderung) sind außer Kraft zu setzen.

VZ 600 [H=250 mm] gem. TL Absperrschranken, Ausführung als mobile Absturzsicherung mit Vollflächenschutz und Tastleiste

BV Kassenberger Str. (Stützwand)

VZP Vollsperrung
Blatt 1/1
gültig vom __.__. bis __.__.__ (max. 1 KW)