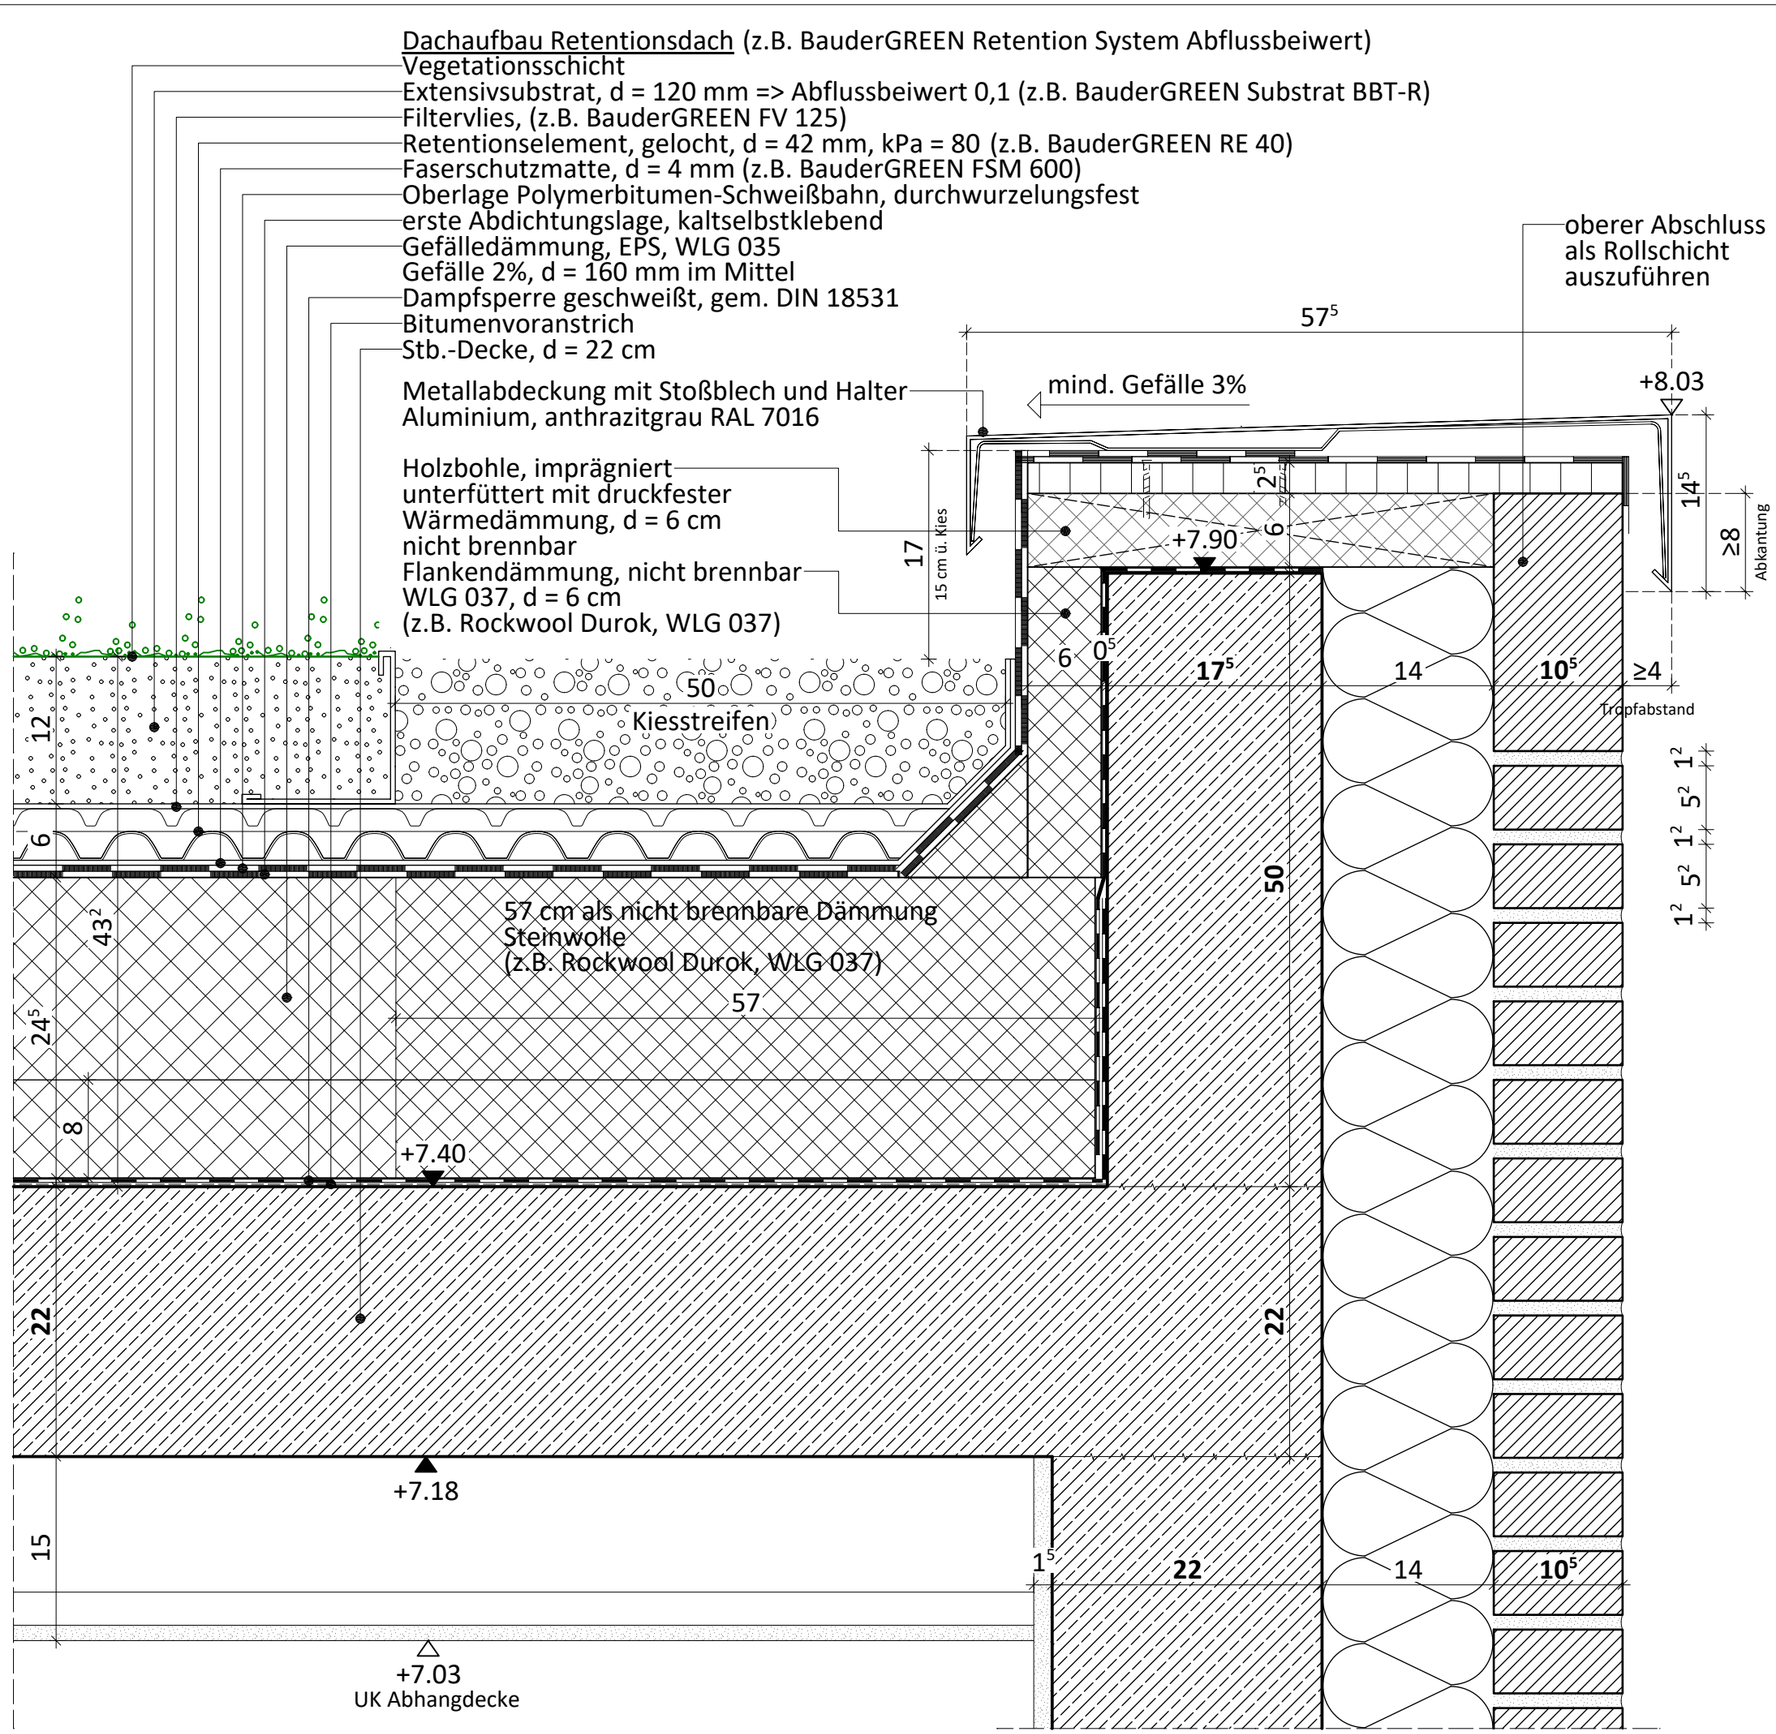

LEGENDE

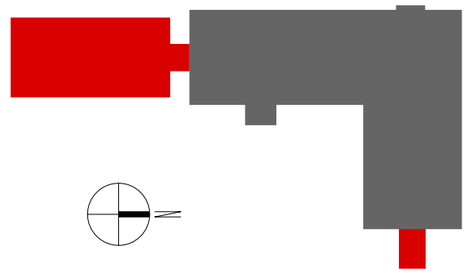

AUSFÜHRUNGSPLANUNG

Detail 01

Attika Dach mit extensiver
Begrünung und Retentionselement
Abflussbeiwert 0,10

	erstellt am:	gez.:	Maßstab:
	30.04.2026	O. Bagaev	**1:5 BA2_AP_D01**

Index	geändert am:	gez.:	Änderung / Ergänzung:

BAUVORHABEN

Brandschutztechnische Sanierung
und Erweiterung
Paul-Dohrmann-Schule
Hiltroper Straße 53
44807 Bochum

BAUHERREN

Stadt Bochum
- Zentrale Dienste -
Technisches Gebäudemanagement
Wittener Straße 47
44777 Bochum

ARCHITEKT

Architekturbüro Oetting - Am Schultenhof 29 - 44149 Dortmund

Am Schultenhof 29, 44149 Dortmund
Tel. 0231/18901180 - Mobil 0178/6353732
E-Mail: architekturbueroetting@t-online.de