


Querprofil der Brücke mit Bodensondierung
Maßstab 1:50

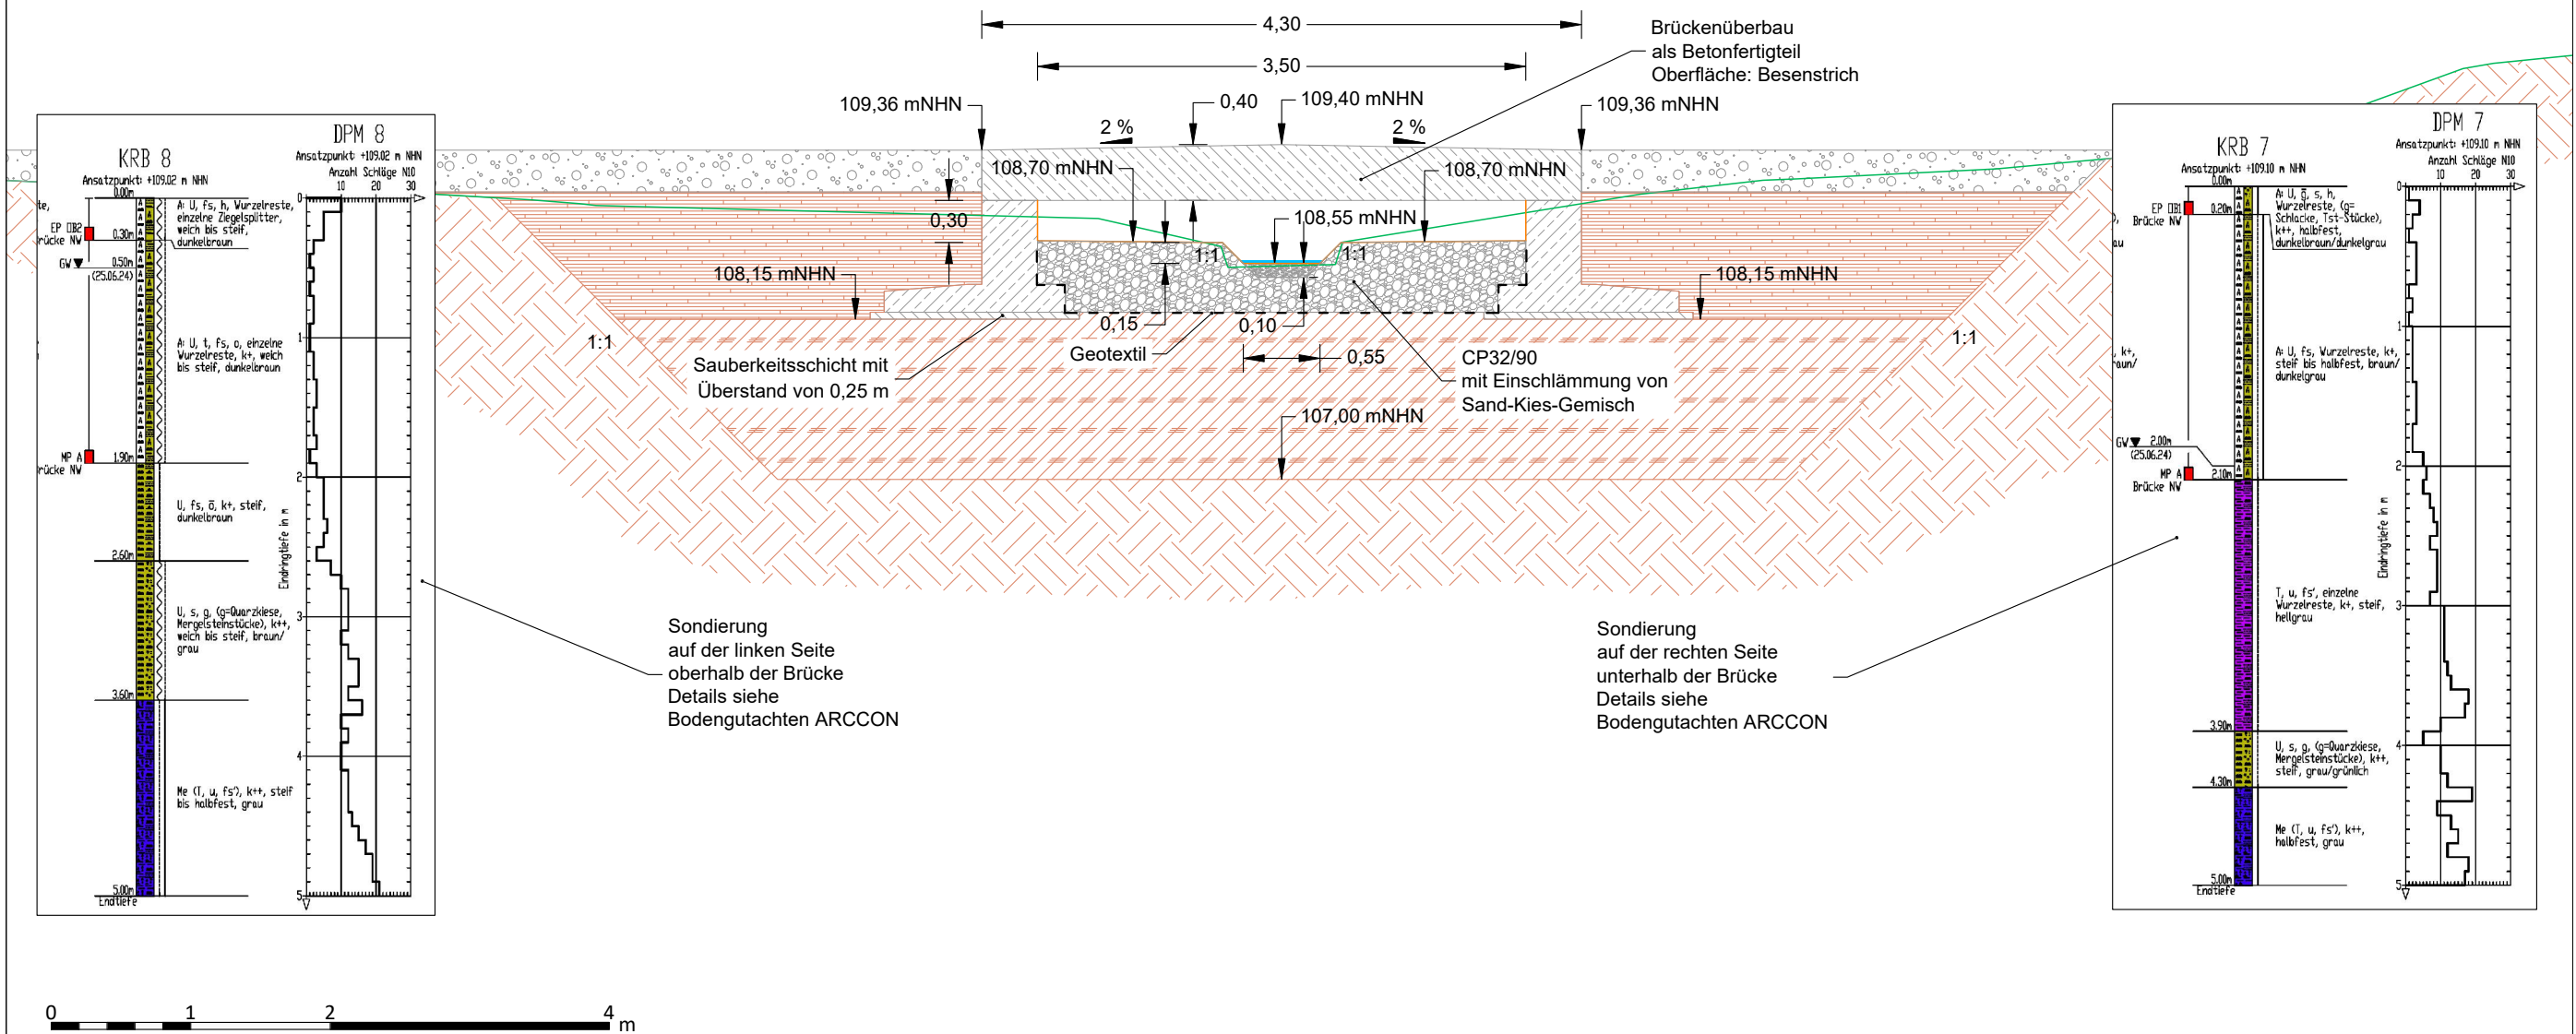

- Technischer Querschnitt Istzustand
- Technischer Querschnitt Planzustand
- Sohlsubstrat (Feinkies 2/8)
- Steinschüttung Wasserbausteine
- Weg mit wassergebundener Decke
- Boden für Verfüllung
- Bodenersatz
- Brückenüberbau
- Widerlager als Ortbeton
- Sauberkeitsschicht, Gründung
- Boden, anstehend

Legende			
AA AA	A = Auffüllung	fs	fs = feinsandig
Me	Me = Mergel	h	h = humos
T t	T = Ton t = tonig	o	o = org. Beimengung
Schl	Schl = Schlacke	s	s = sandig
g	g = kiesig	u u	u = Schluff u = schluffig
Proben	Vasserstände	Beschaffenheit nach DIN 4023	Verwitterungsstufen
EP chem. Analyse, Einzelprobe	GV Grundwasser angebahrt	nass	schwach verwittert
MP chem. Analyse, Mischprobe	GV Änderung des WSP	breig	mäßig-stark verwittert
SP Sonderprobe	GV Ruhewasserstand	weich	vollständig verwittert
WP Wasserprobe	SV Sickerwasser	klüftig	zersetzt
' = schwach - = stark	k+ = kalkhaltig k++ = stark kalkhaltig	(KBF) = kein Bohrfortschritt (KRF) = kein Rammfortschritt	TFA = Trennflächenabstand SPV = Spülverlust

STADT BOCHUM		Stadt Bochum	
		Tiefbauamt 66-44 Hans-Böckler-Straße 19 44787 Bochum	
Maßnahme:		Ökologische Verbesserung des Kirchharpener Bachs und Sanierung des Bockholzteichs	
		Plan Nr.: QS-01	
		Plangröße: DIN A3	
Plan:		Querschnitt Brücke im Zulaufbereich	
		Maßstab: 1:50	
		Datum	Name
		Gez.: 20.02.2026	Müller
		Bearb.:	
		Gepr.:	
Aachen, den 20.02.2026		Der Auftraggeber	