


Querprofil der Brücke mit Bodensondierung
Maßstab 1:50

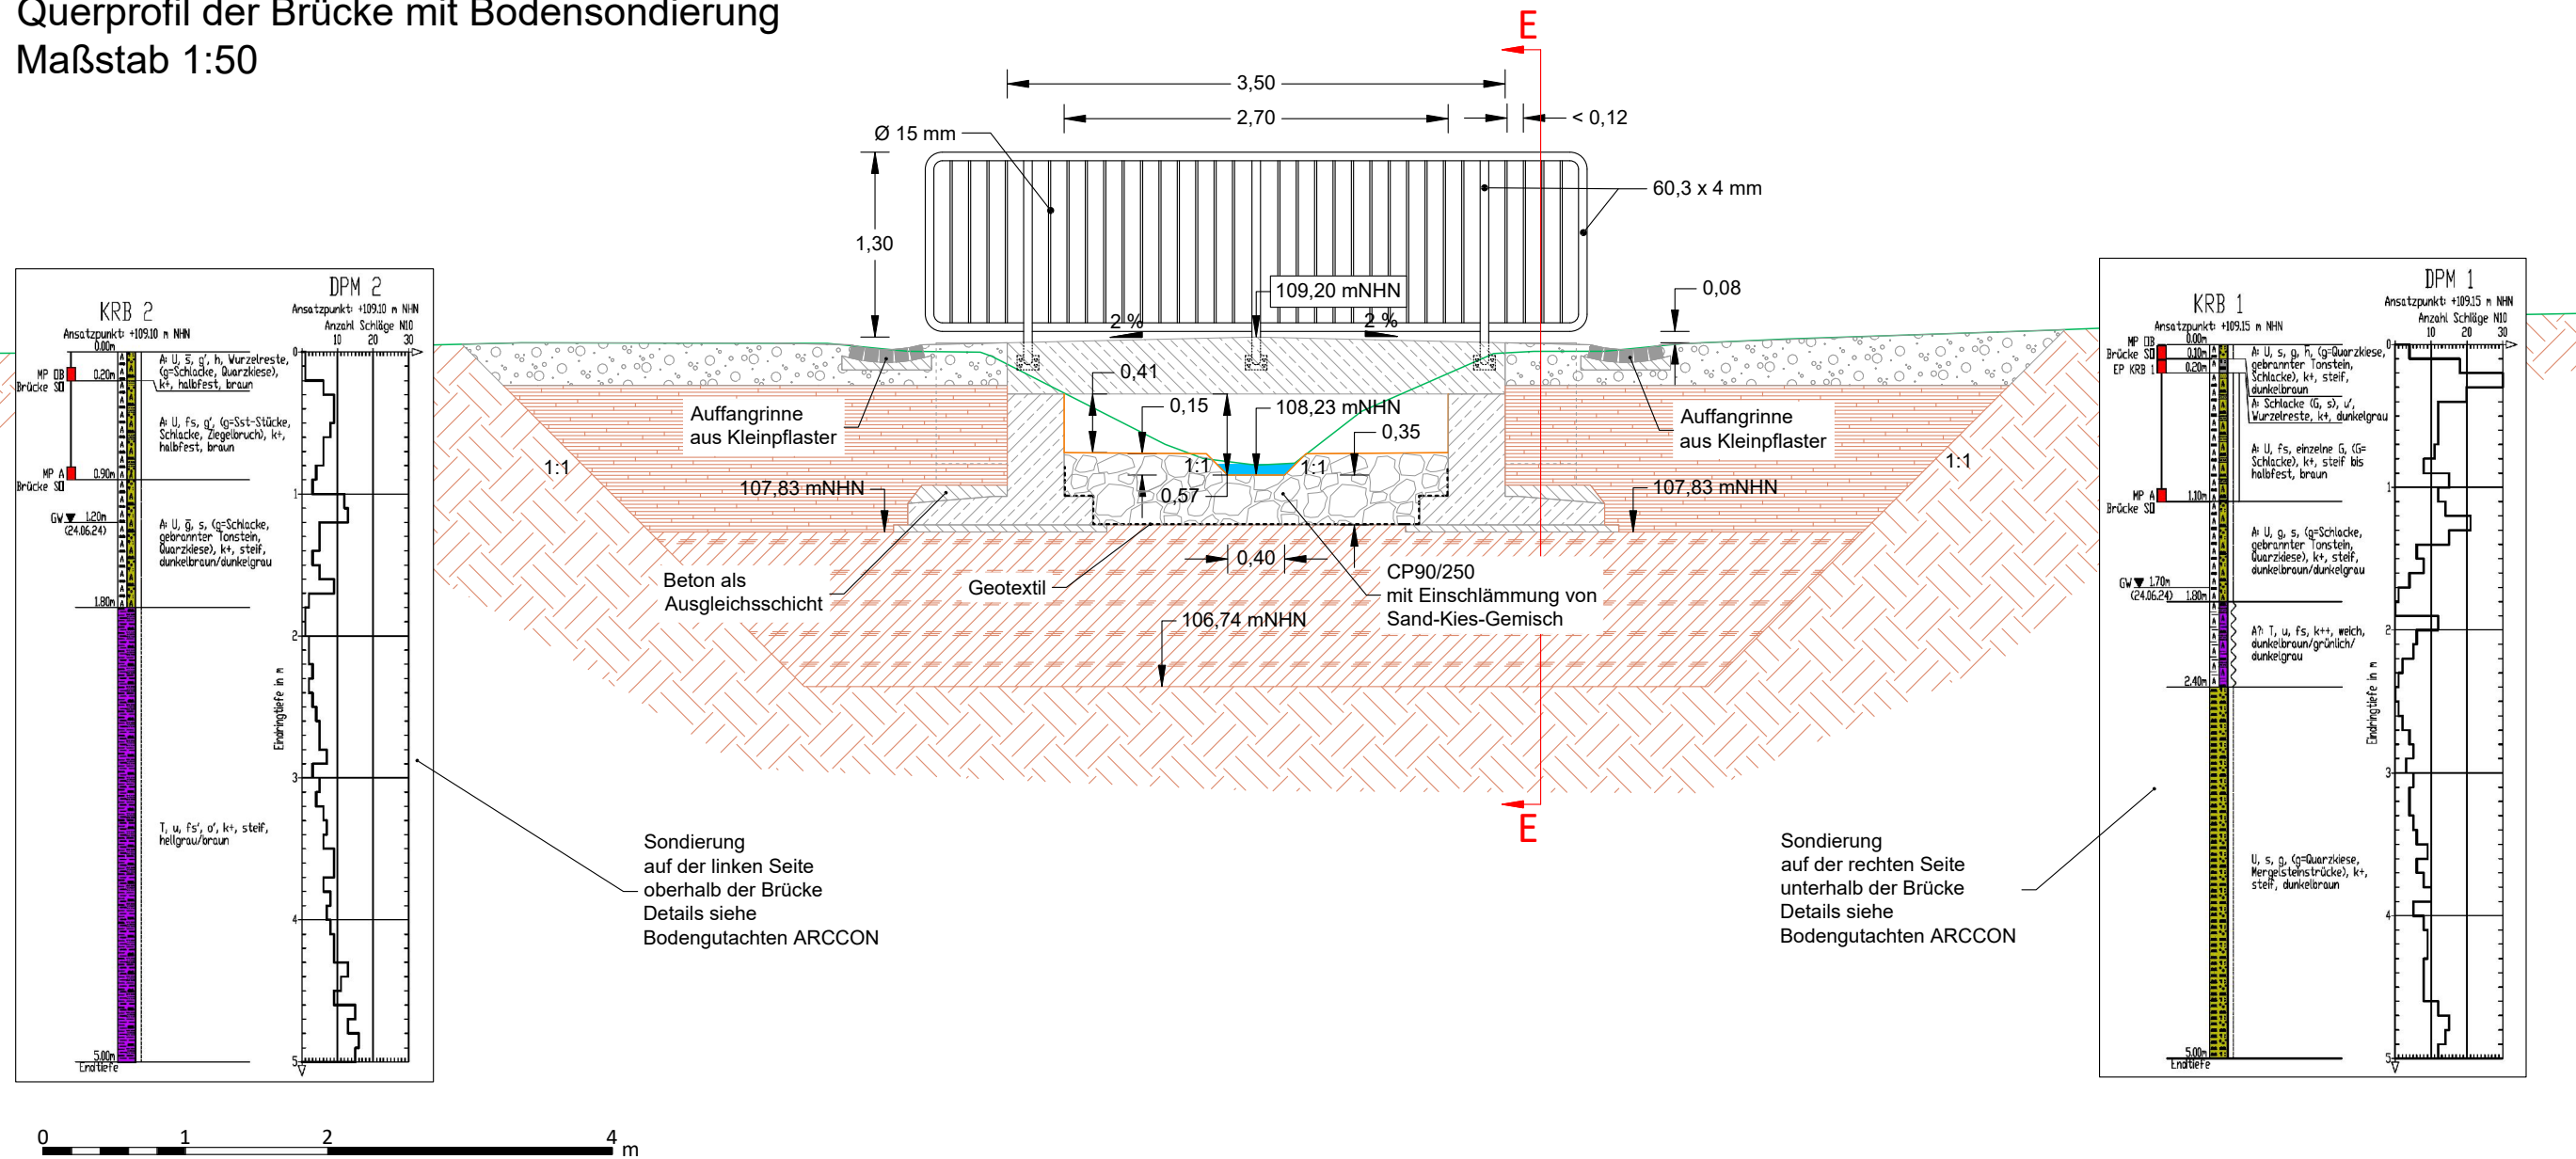

- | | |
|--|-------------------------------------|
|  | Technischer Querschnitt Istzustand |
|  | Technischer Querschnitt Planzustand |
|  | Steinschüttung Wasserbausteine |
|  | Weg mit wassergebundener Decke |
|  | Boden für Verfüllung |
|  | Bodenersatz |
|  | Brückenüberbau |
|  | Widerlager als Ortbeton |
|  | Sauberkeitsschicht, Gründung |
|  | Boden, anstehend |

Legende			
 A = Auffüllung	 fs = feinsandig	 h = humos	 g = klesig
 Me = Mergel	 o = org. Beimengung	 s = sandig	 U = Schluff
 T = Ton	 Schl = Schlacke		 u = schluffig

		Stadt Bochum Tiefbauamt 66-44 Hans-Böckler-Straße 19 44787 Bochum		
Maßnahme: Ökologische Verbesserung des Kirchharpener Bachs und Sanierung des Bockholtteichs		Plan Nr.: QS-02		
		Plangröße: DIN A3		
Plan: Querschnitt Brücke im Auslaufbereich		Maßstab: 1:50		
			Datum	Name
		Gez.:	20.02.2026	Müller
		Bearb.:		
		Gepr.:		
Aachen, den 20.02.2026		Der Auftraggeber		