


Schnitt durch den Damm
Maßstab 1:50

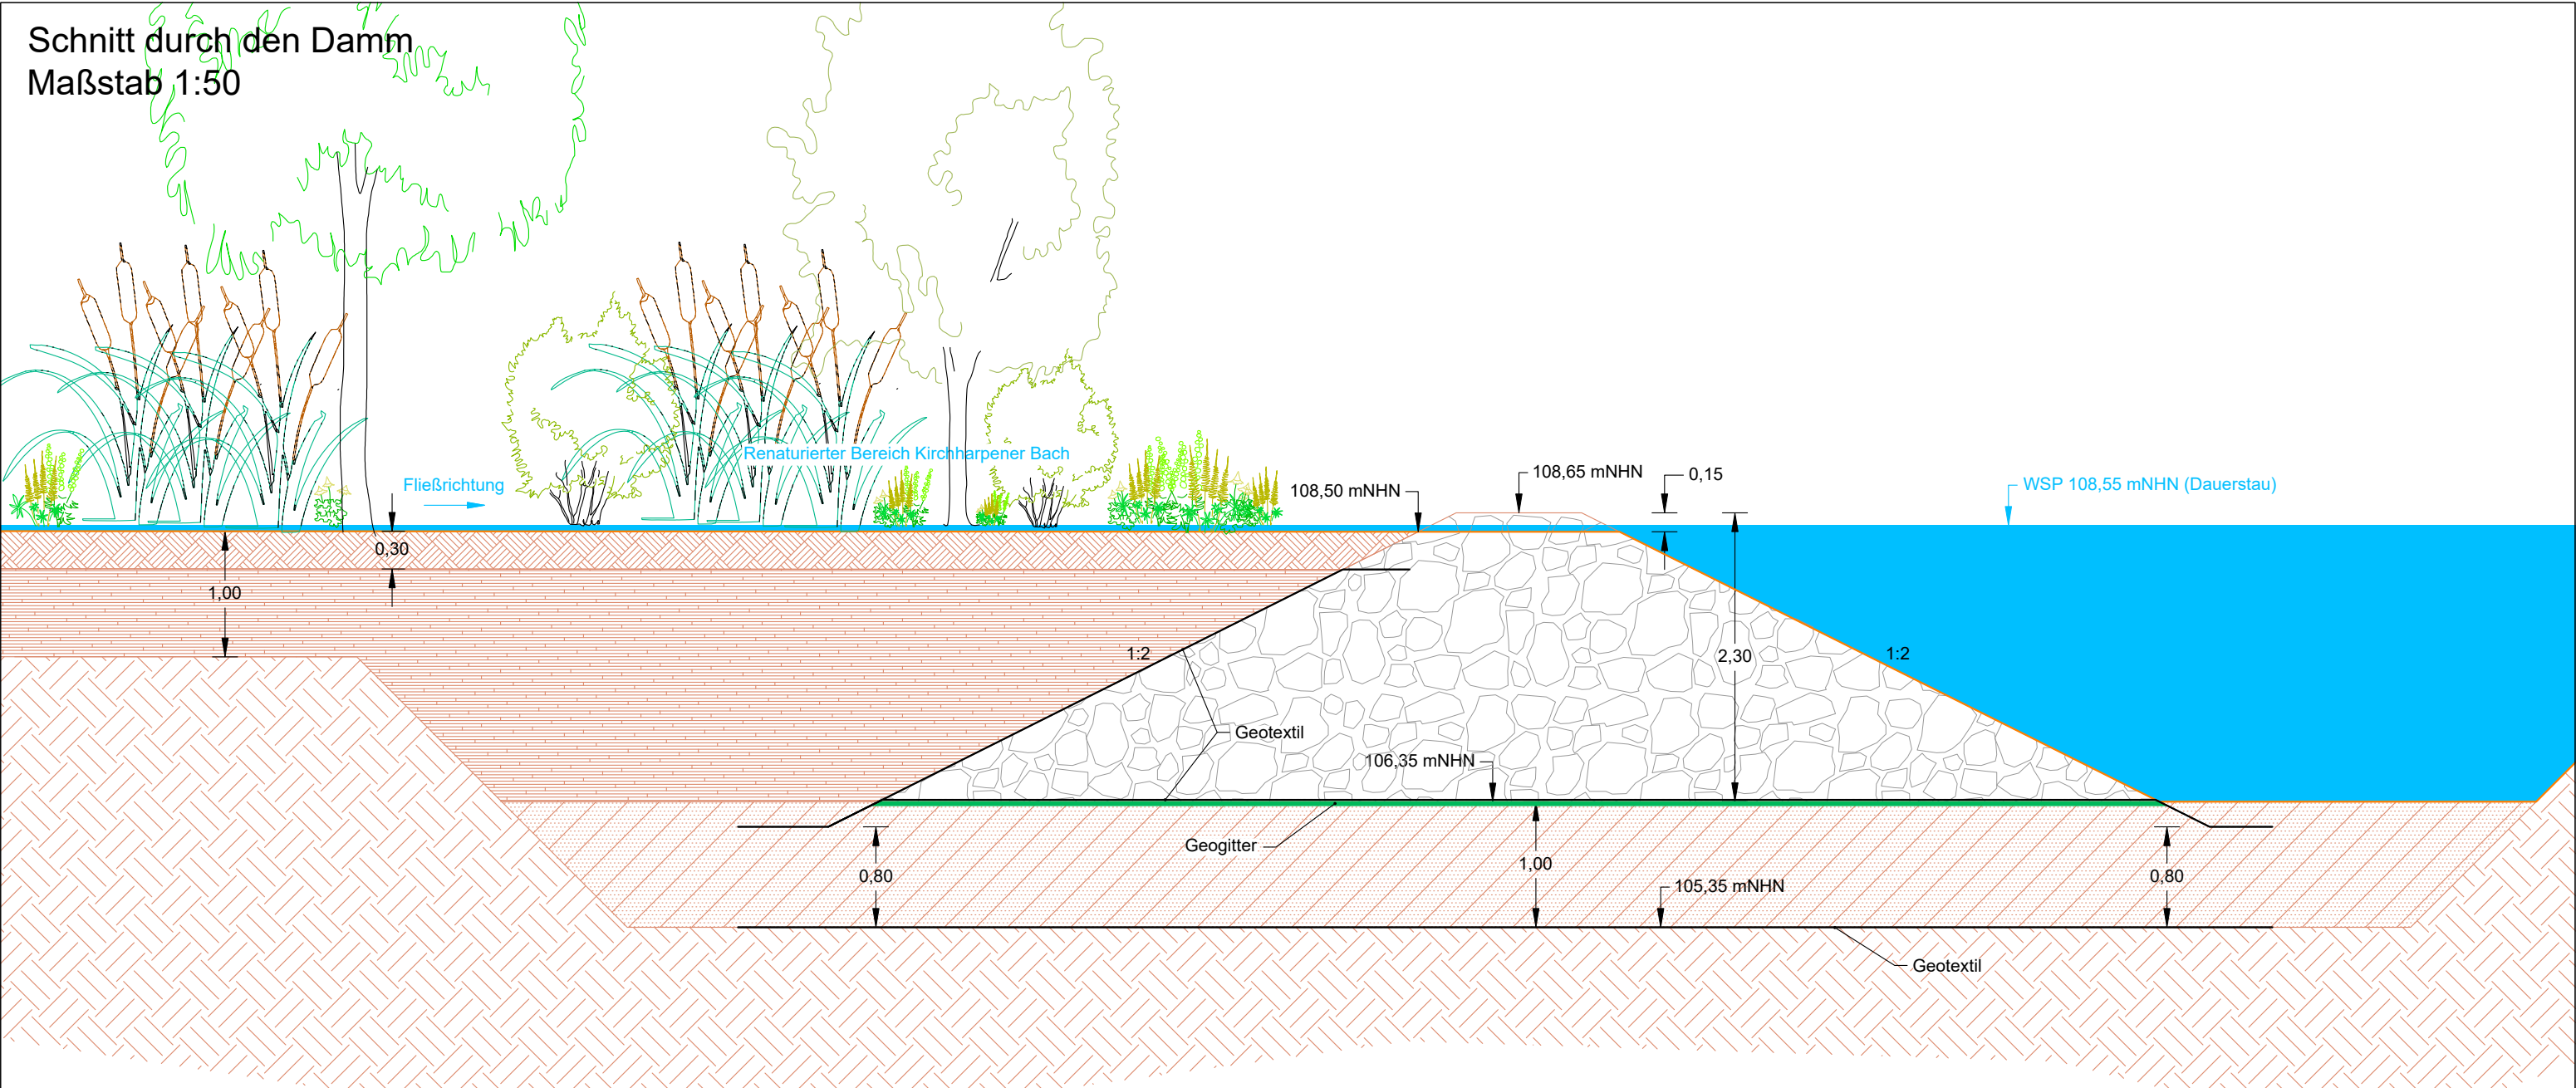

- Sohle Planzustand
- Oberboden
- Damm als Steinschüttung (CP32/90 und CP90/250)
- Boden für Verfüllung
- Bodenaustausch: Ersatzmaterial mineralisch 0/45 - 0/56
- Boden, anstehend

STADT BOCHUM Stadt Bochum Tiefbauamt 66-44 Hans-Böckler-Straße 19 44787 Bochum				
Maßnahme:	Ökologische Verbesserung des Kirchharpener Bachs und Sanierung des Bockholzteichs	Plan Nr.: QS-04		
		Plangröße: DIN A3		
Plan:	Schnitt durch den Damm	Maßstab: 1:50		
			Datum	Name
		Gez.:	20.02.2026	Müller
		Bearb.:		
		Gepr.:		
Aachen, den 20.02.2026		Der Auftraggeber		