Bockholtteich_Hybrid 0+ 160.477

M = 1:200
Überhöhung = 1.0
105.00 m ü. NHN

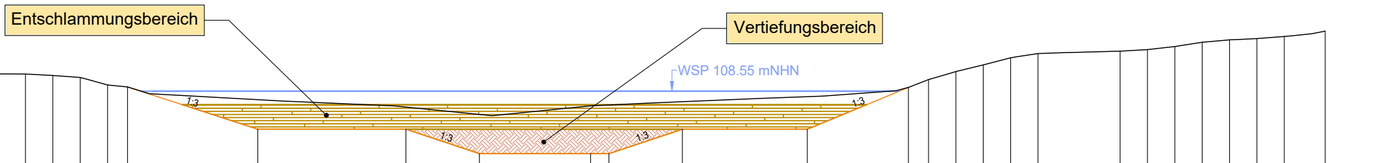

Station	[m]	-30.00	-27.38	-25.31	-24.20	-23.08	-21.96	-20.84	-19.73	-18.91	-13.59	-7.54	-4.54	0.00	0.75	3.75	8.85	12.98	13.80	14.92	16.04	17.15	18.27	21.62	22.74	23.86	24.98	26.09	27.21	28.33	30.00
Höhe bestehendes Gelände	[m ü. NHN]	108.97	109.05	109.28	109.26	109.25	109.19	109.11	108.80	108.72	108.20	107.90	107.60	107.95	107.99	108.12	108.33	108.71	109.02	109.35	109.62	109.91	110.09	110.18	110.25	110.37	110.55	110.65	110.70	110.78	111.00
Höhe geplante Sohle	[m ü. NHN]									108.72	107.00	107.00	106.00	106.00		107.00	107.00	108.71													

STADT BOCHUM

Stadt Bochum

Tiefbauamt 66-44
Hans-Böckler-Straße 19
44787 Bochum

Maßnahme:	**Ökologische Verbesserung des Kirchharpener Bachs und Sanierung des Bockholtteichs**	Plan Nr.: QS-05
		Plangröße: DIN A4 long
Plan:	Querschnitt Teich	Maßstab: 1:200

	Datum	Name
Gez.:	20.02.2026	Müller
Bearb.:		
Gepr.:		

Aachen, den 20.02.2026

Der Auftraggeber