



Exemplarisches Querprofil im Verfüllungsbereich
Maßstab 1:50

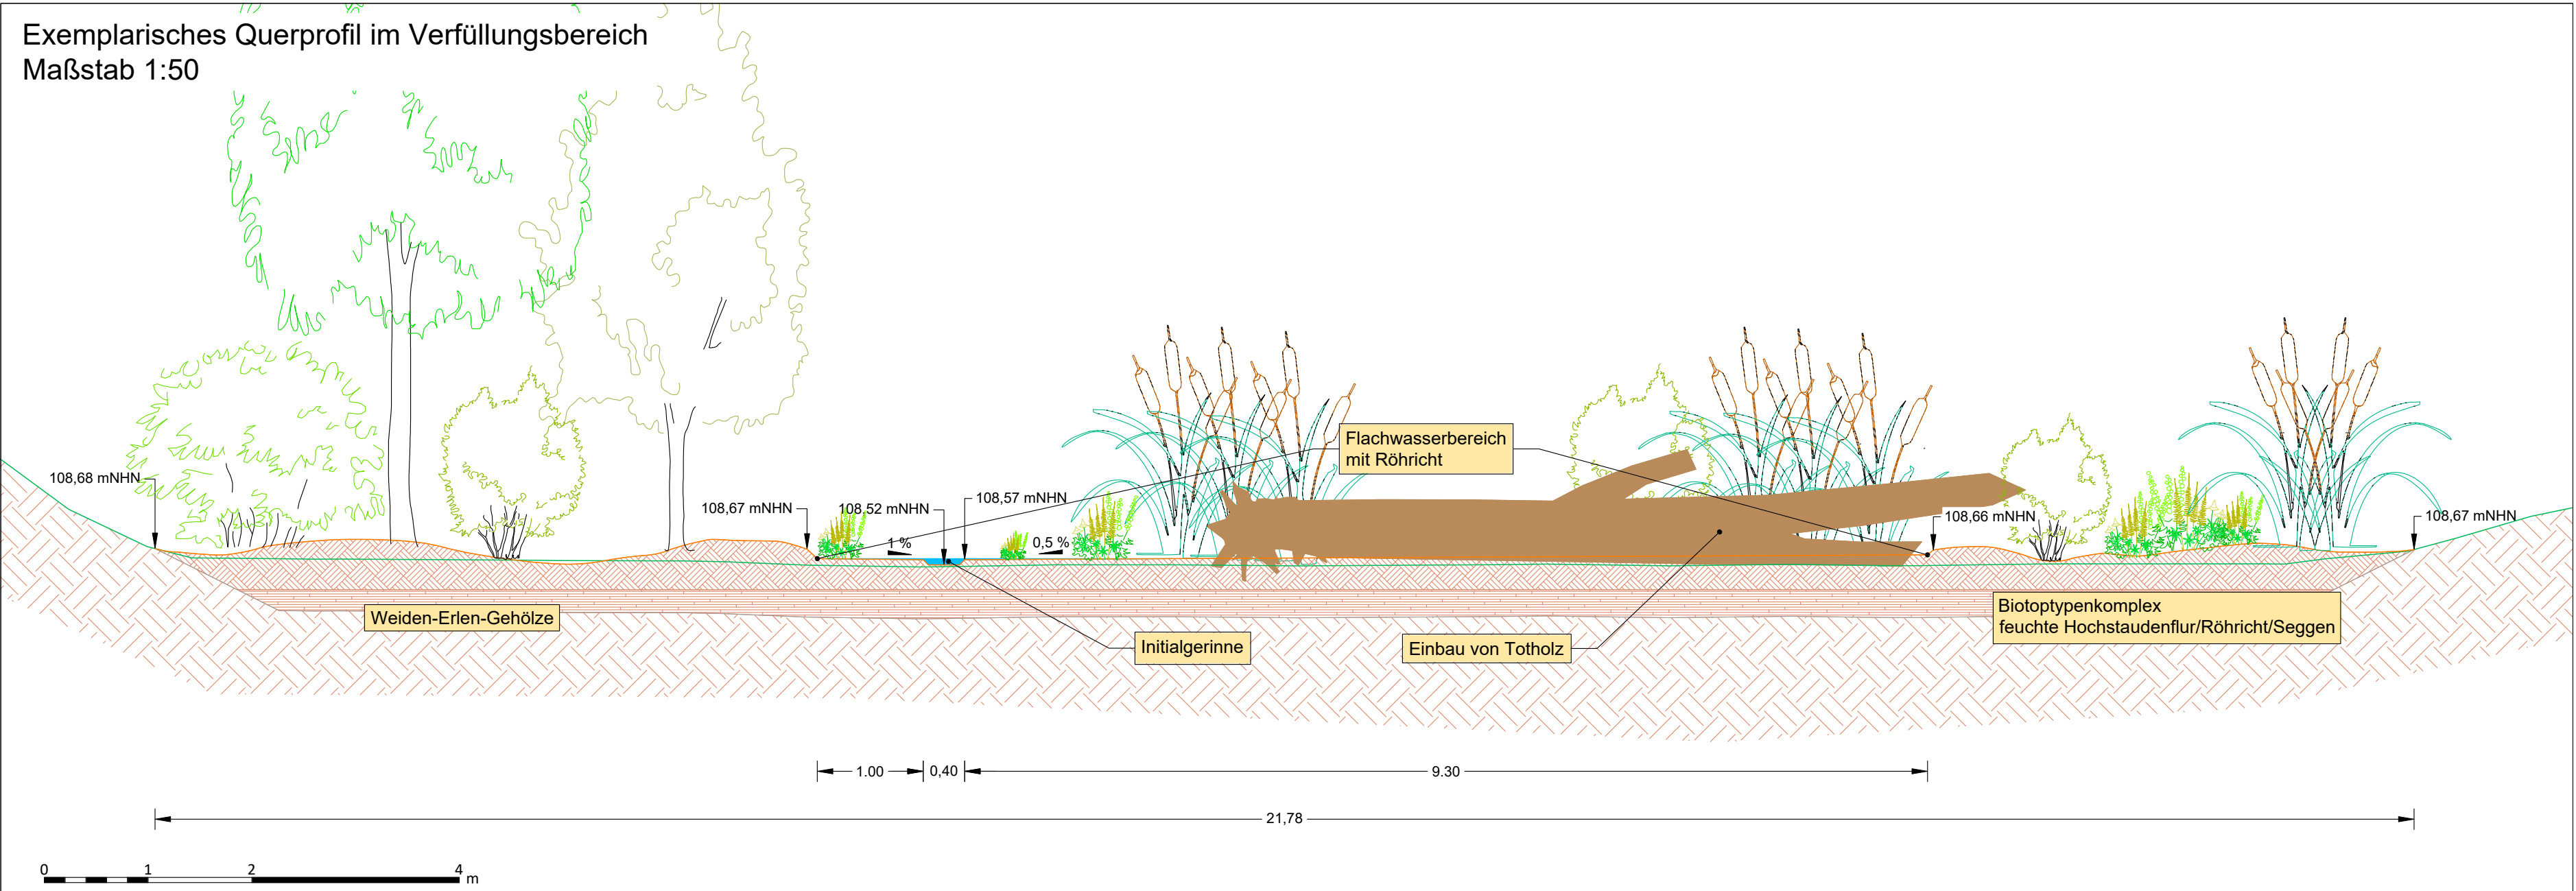

Detailansicht Initialgerinne
Maßstab 1:10

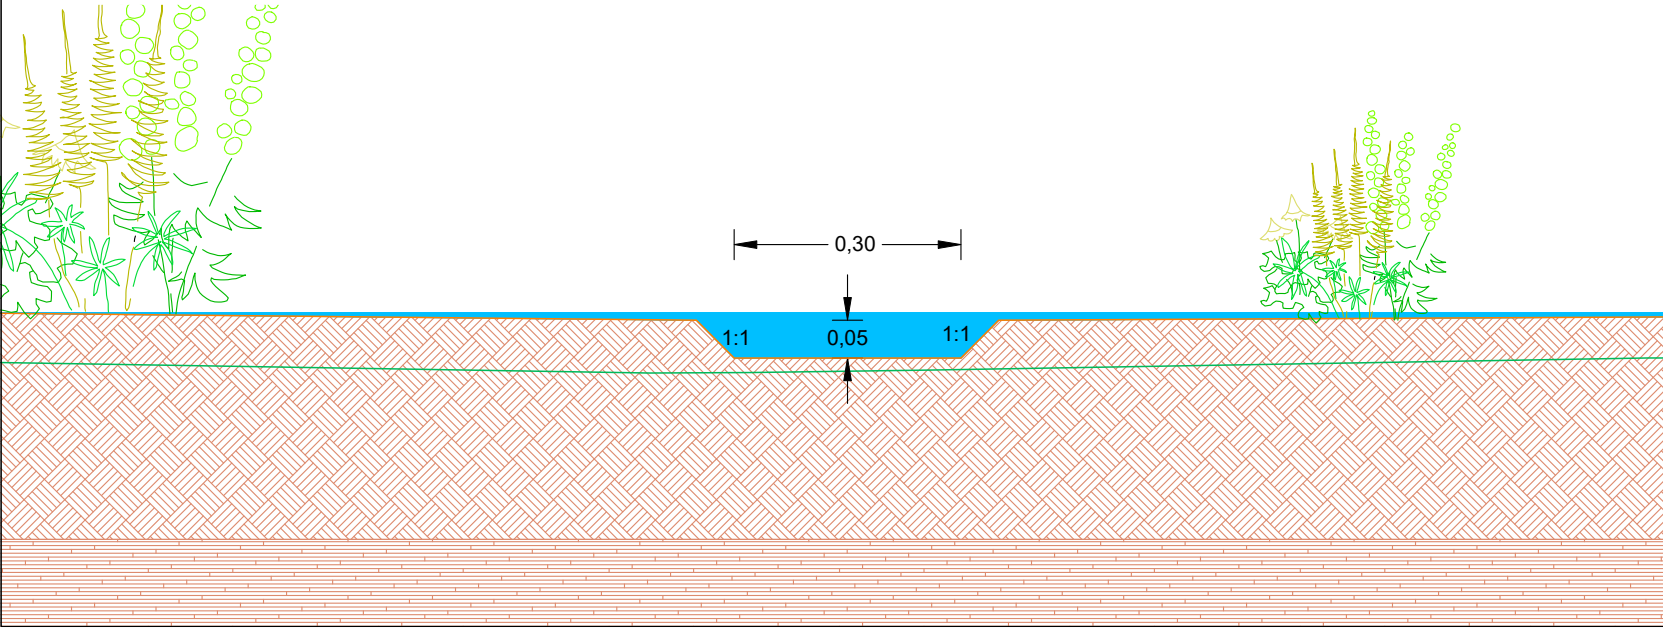

- Technischer Querschnitt Planzustand
- Technischer Querschnitt Istzustand
- Oberboden
- Boden für Verfüllung
- Boden, anstehend



Stadt Bochum

Tiefbauamt 66-44
Hans-Böckler-Straße 19
44787 Bochum

Maßnahme: Ökologische Verbesserung des
Kirchharpener Bachs und Sanierung des
Bockholtteichs

Plan Nr.: QS-06

Plangröße: DIN A4 long

Plan: Querschnitt Verfüllungsbereich

Maßstab: 1:50 / 1:10

Aachen, den 20.02.2026

Der Auftraggeber

	Datum	Name
Gez.:	20.02.2026	Müller
Bearb.:		
Gepr.:		