


Schnitt im Böschungsbereich des Teiches (östliches Ufer)

Maßstab 1:50

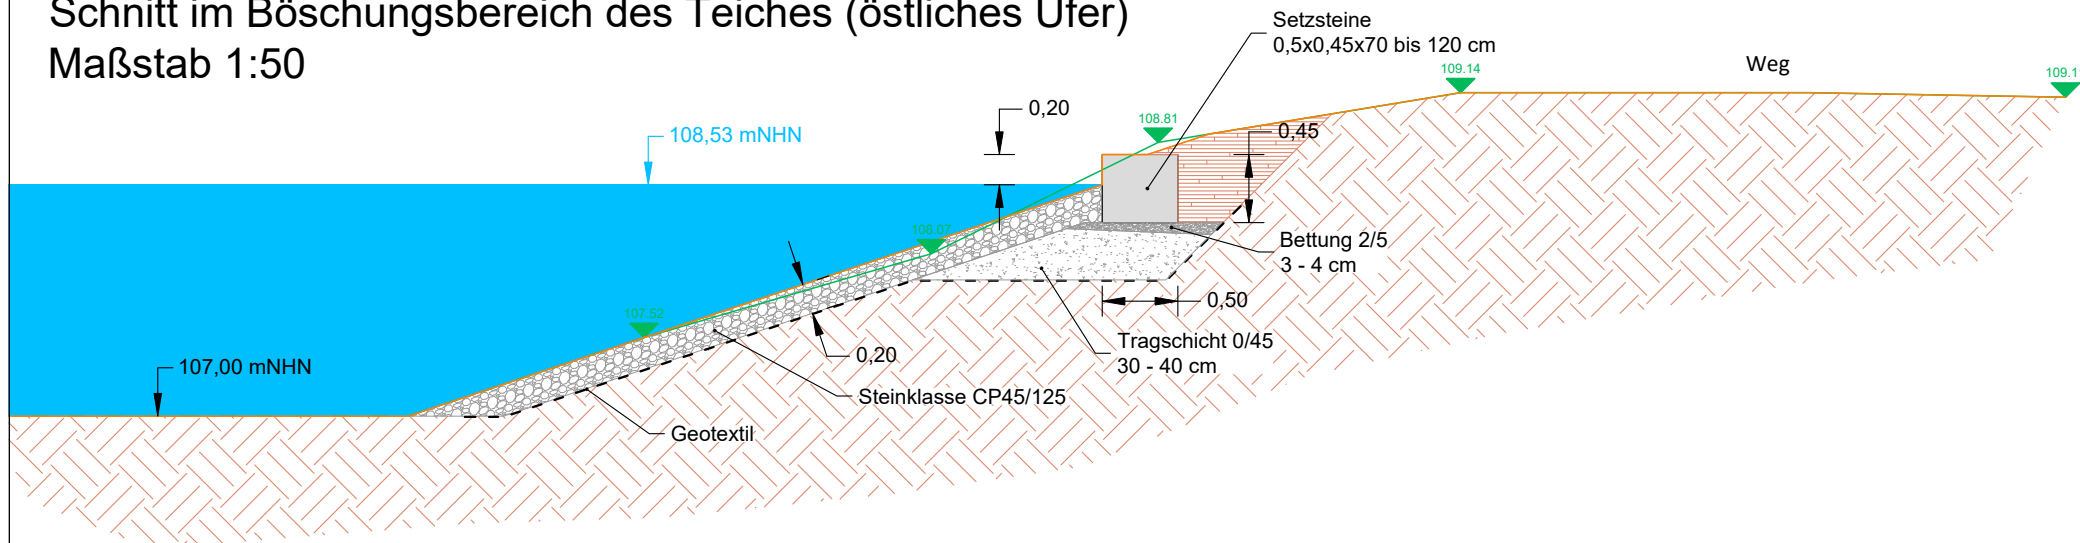

0 1 2 4 m

- Technischer Querschnitt Istzustand
- Technischer Querschnitt Planzustand
-  Bettung für Setzsteine 2/5
-  Steinschüttung Wasserbausteine
-  Boden, anstehend
-  Boden für Verfüllung
-  Tragschicht 0/45



Stadt Bochum

Tiefbauamt 66-44
Hans-Böckler-Straße 19
44787 Bochum

Maßnahme:	Ökologische Verbesserung des Kirchharpener Bachs und Sanierung des Bockholtteichs	Plan Nr.: QS-07		
		Plangröße: DIN A4		
Plan:	Querschnitt Ufersicherung Ostufer		Maßstab: 1:50	
			Datum	Name
		Gez.:	20.02.2026	Müller
		Bearb.:		
		Gepr.:		
Aachen, den 20.02.2026		Der Auftraggeber		