



Längsschnitt Zufahrt Sedimenträumung  
Maßstab 1:100

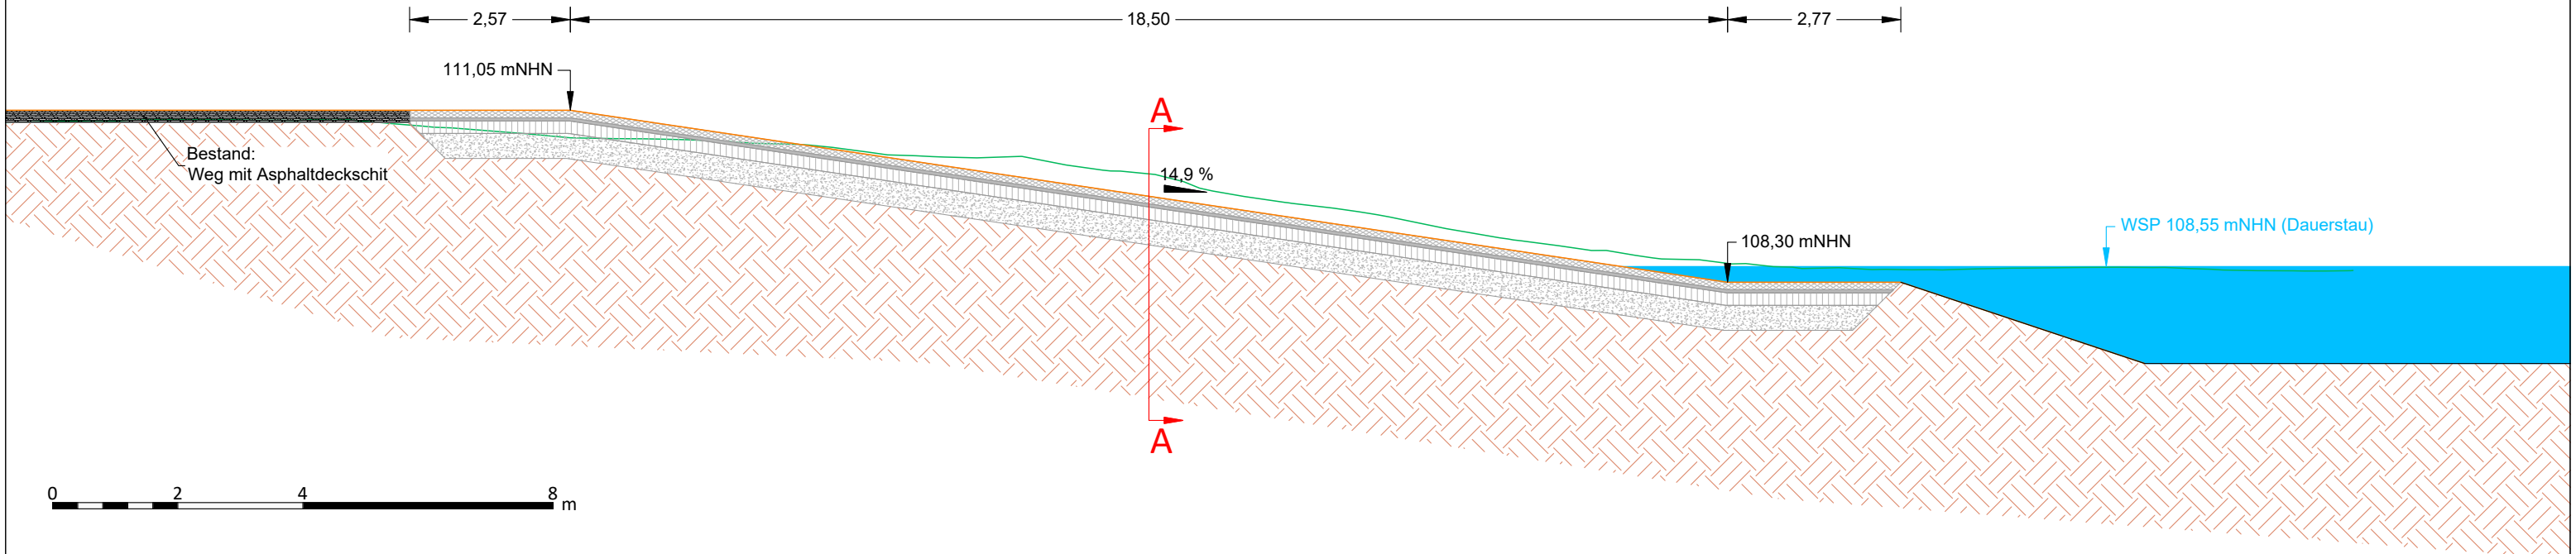

Schnitt A - A  
Maßstab 1:50

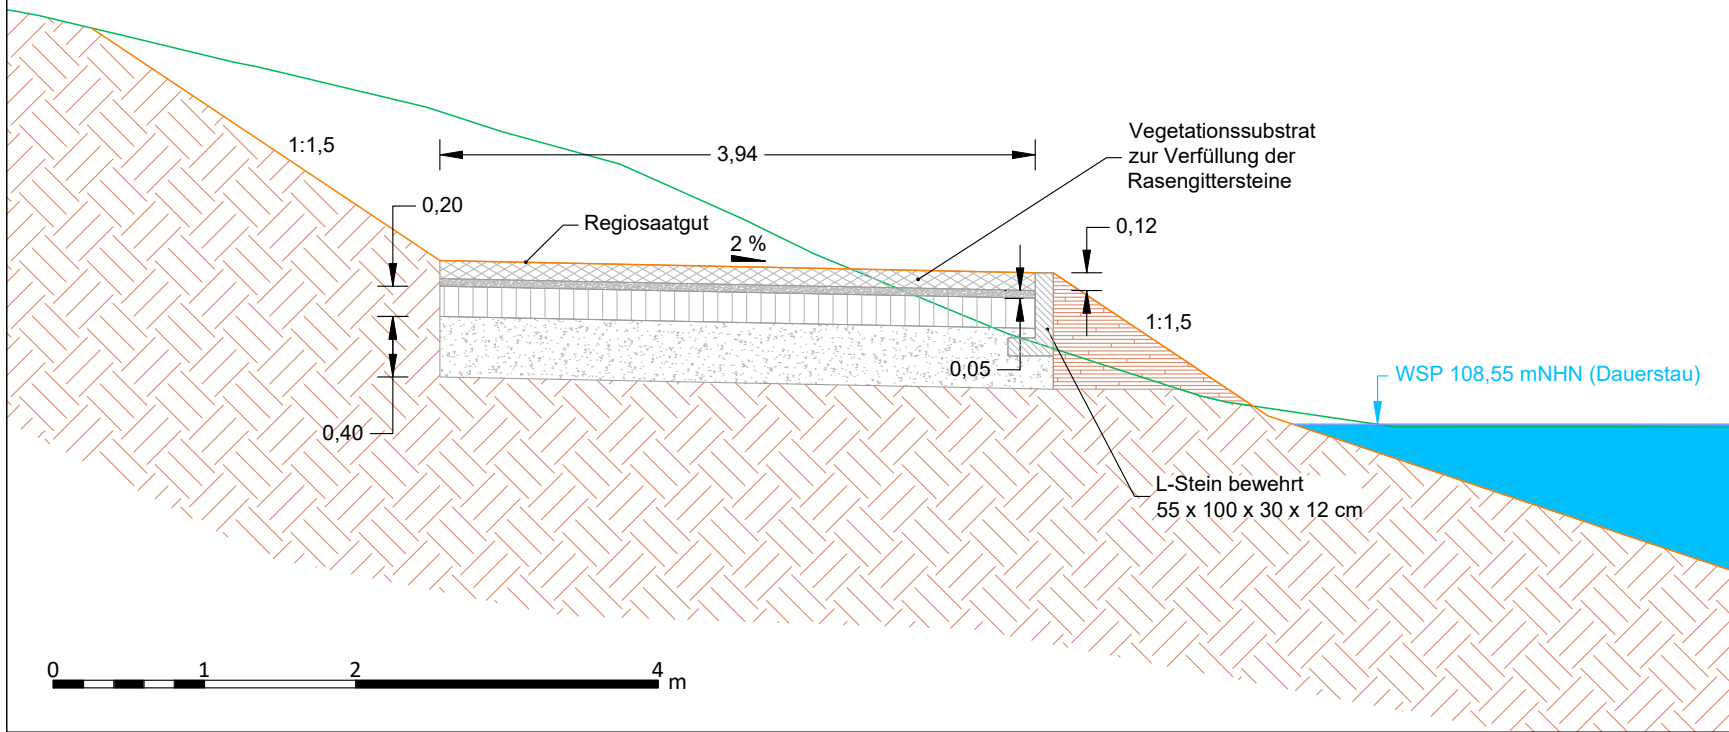

- Gelände Planzustand
- Gelände Istzustand
- Rasengitterstein (60x40x12 cm)
- Kies-Sand-Gemisch 0/5
- Schottertragschicht 0/32
- Frostschutzschicht (z.B. 0/45 oder 0/56)
- Boden für Verfüllung
- Boden, anstehend

|   |  |                   |            |        |
|---|--|-------------------|------------|--------|
| <div><div><div></div><div>STADT<br/>BOCHUM</div></div><div>Stadt Bochum</div><div>Tiefbauamt 66-44<br/>Hans-Böckler-Straße 19<br/>44787 Bochum</div></div> |  | Plan Nr.: QS-08   |            |        |
| Maßnahme: <b>Ökologische Verbesserung des<br/>Kirchharpener Bachs und Sanierung des<br/>Bockholzteichs</b>                                                 |  | Plangröße: DIN A3 |            |        |
| Plan:                      Zufahrt Sedimenträumung   |  | Maßstab: diverse  |            |        |
|   |  |                   | Datum      | Name   |
|   |  | Gez.:             | 20.02.2026 | Müller |
|   |  | Bearb.:           |            |        |
|   |  | Gepr.:            |            |        |
| Aachen, den 20.02.2026   |  | Der Auftraggeber  |            |        |