




Längsschnitt Zulaufbereich und Brücke
Maßstab 1:50

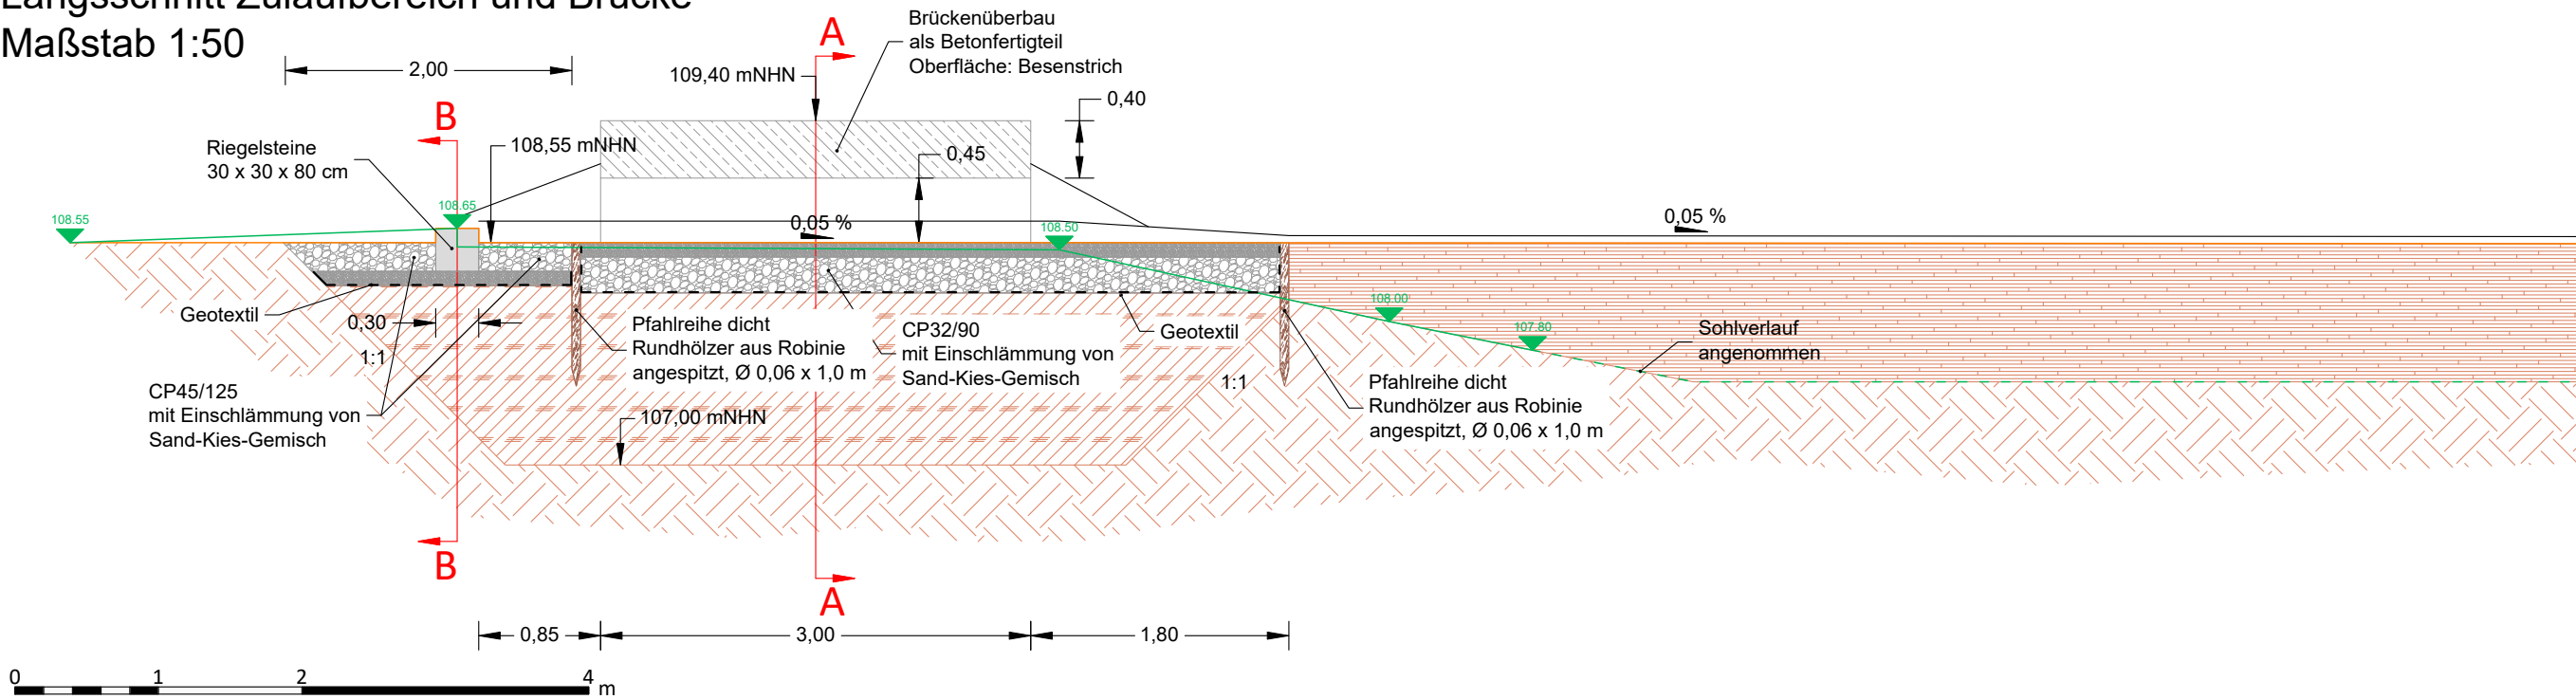

Schnitt A - A und Ansicht
Maßstab 1:50

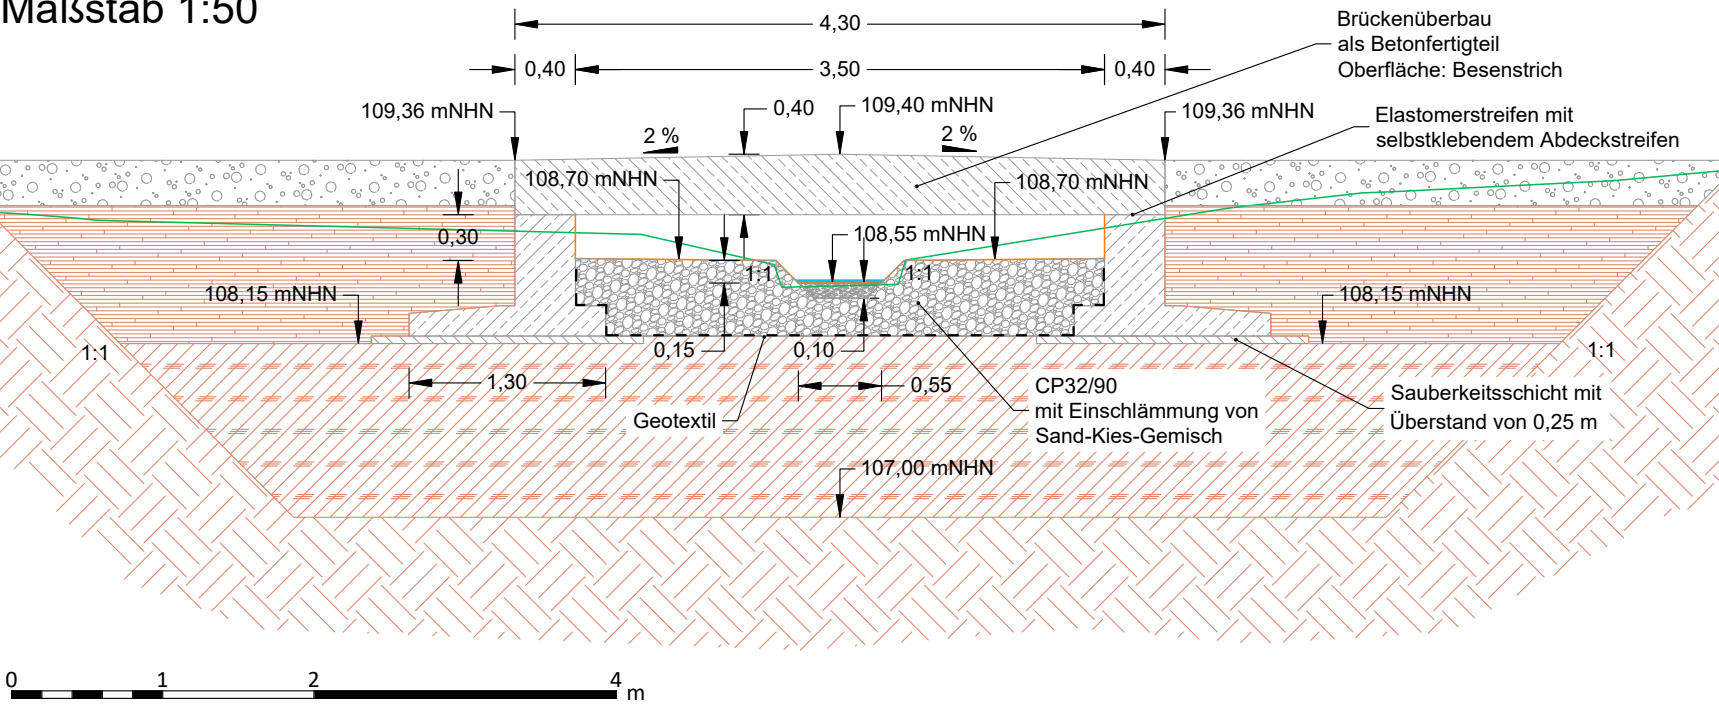

Schnitt B - B und Ansicht
Maßstab 1:50

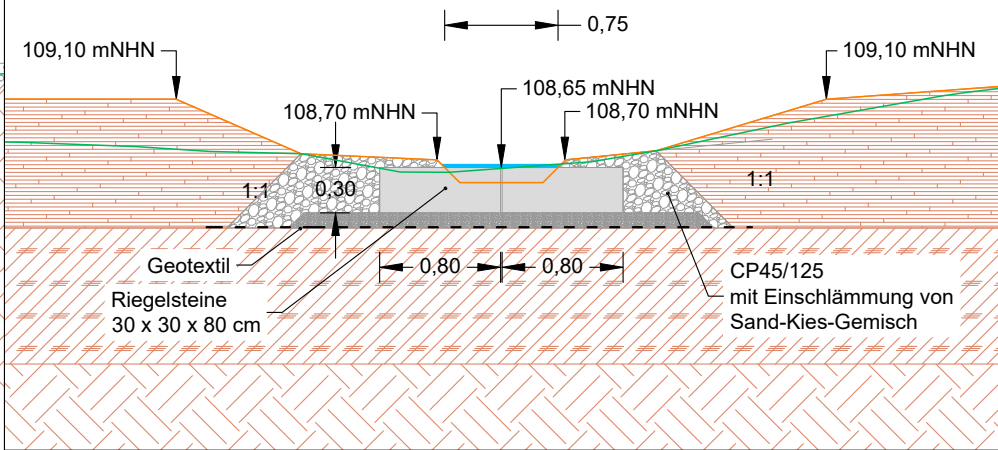

- | | | | |
|--|------------------------------|--|-------------------------------------|
| | Boden für Verfüllung | | Technischer Querschnitt Istzustand |
| | Bodenersatz | | Technischer Querschnitt Planzustand |
| | Brückenüberbau | | Sohlsubstrat (Feinkies 2/8) |
| | Widerlager als Ortbeton | | Steinschüttung Wasserbausteine |
| | Sauberkeitsschicht, Gründung | | Weg mit wassergebundener Decke |
| | Boden, anstehend | | |



Stadt Bochum

Tiefbauamt 66-44
Hans-Böckler-Straße 19
44787 Bochum

Maßnahme: Ökologische Verbesserung des Kirchharpener Bachs und Sanierung des Bockholzteichs

Plan Nr.: BW-01

Plangröße: DIN A3

Plan: Bauwerk im Zulaufbereich

Maßstab: 1:50

Aachen, den 20.02.2026

Der Auftraggeber

	Datum	Name
Gez.:	20.02.2026	Müller
Bearb.:		
Gepr.:		