


- Legende
- Sohle Planung
 - Bestehendes Gelände
 - Tangente

Bockholtteich_Hybrid2
M = 1:500
Überhöhung = 2.0
105.00 m ü. NHN

Stationierung	[m]
Höhe bestehendes Gelände	[m ü. NHN]
Höhe Sohle Planung	[m ü. NHN]
Differenz Sohle zu Geländehöhe	[m ü. NHN]

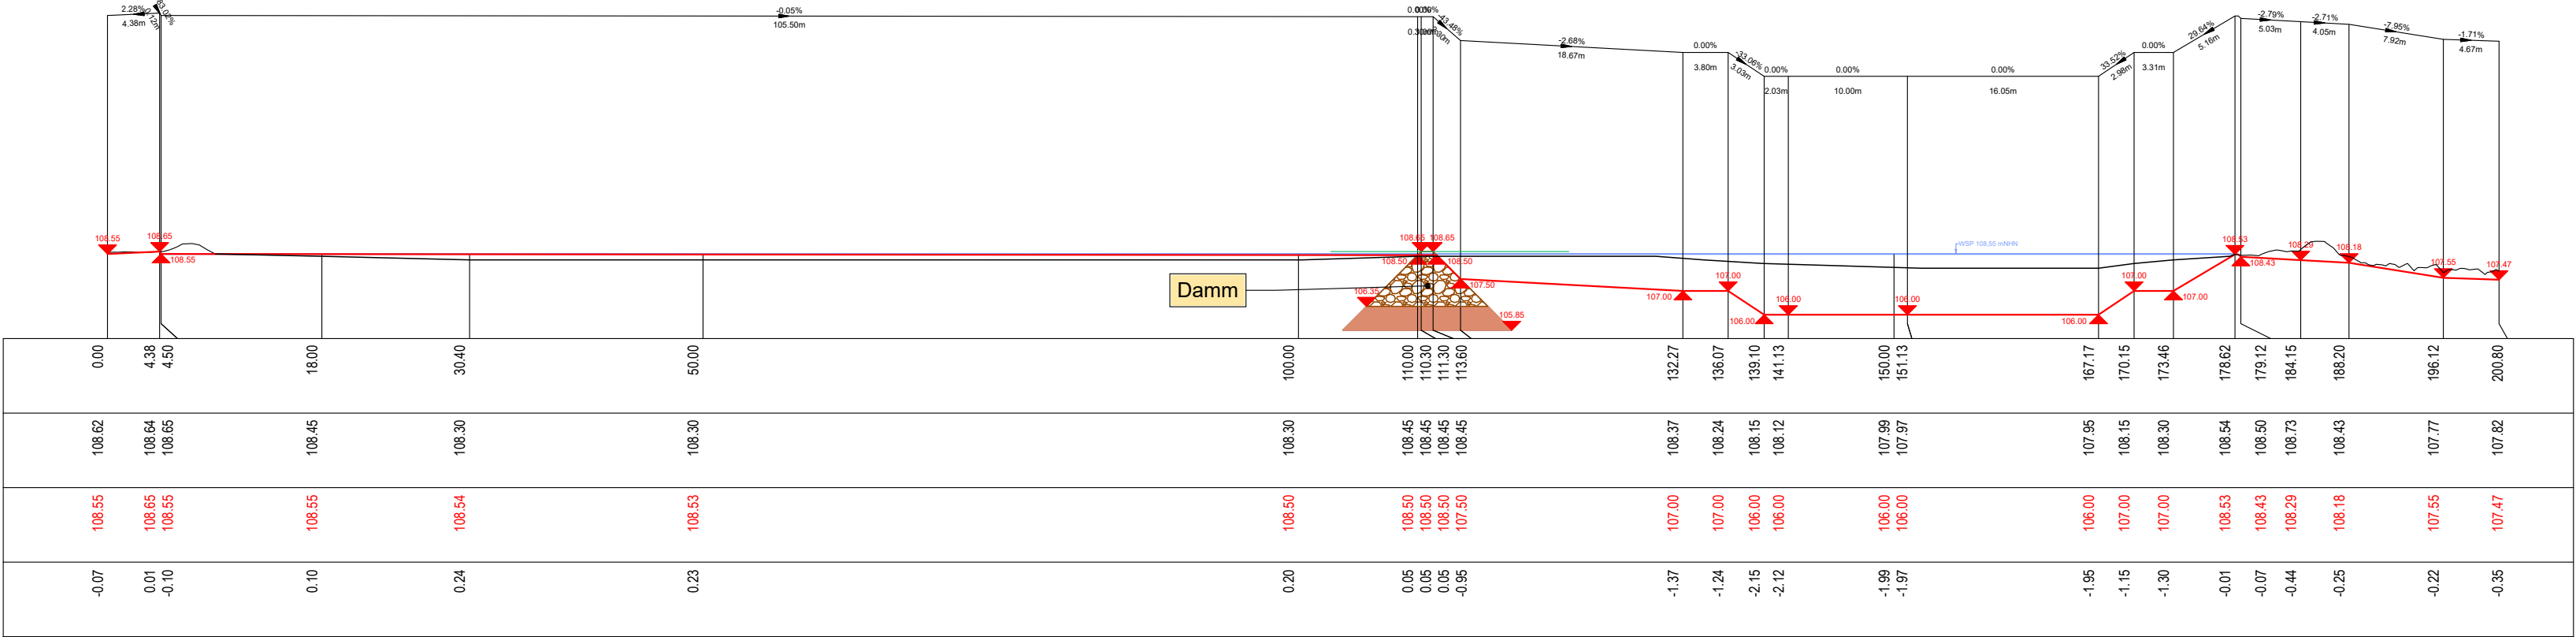

Stadt Bochum

Tiefbauamt 66-44
Hans-Böckler-Straße 19
44787 Bochum

Maßnahme:	Ökologische Verbesserung des Kirchharpener Bachs und Sanierung des Bockholtteichs	Plan Nr.: LS-01		
		Plangröße: DIN A4 long		
Plan:	Längsschnitt	Maßstab: 1:500		
			Datum	Name
		Gez.:	20.02.2026	Müller
		Bearb.:		
		Gepr.:		

Aachen, den 20.02.2026

Der Auftraggeber