



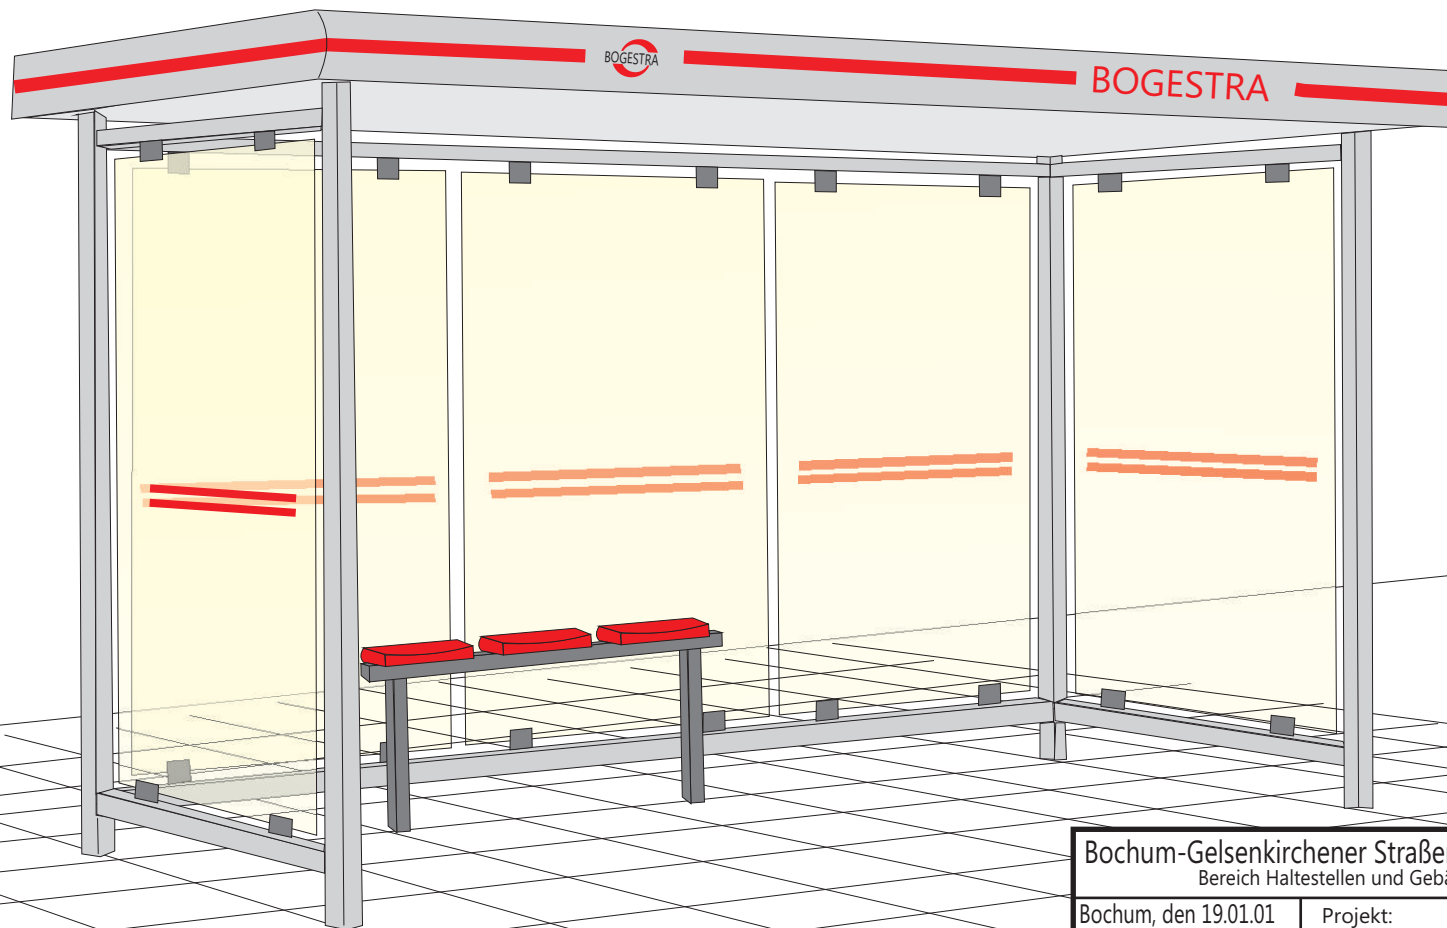


Bochum-Gelsenkirchener Straßenbahnen AG			
Bereich Haltestellen und Gebäude			
Bochum, den 19.01.01		Projekt: Fahrgastwartehalle Ansicht	
Maßstab 1:25			
Gezeichnet: HG13			
Plan-Nr.: 0			
Datum	Name	Änderung	

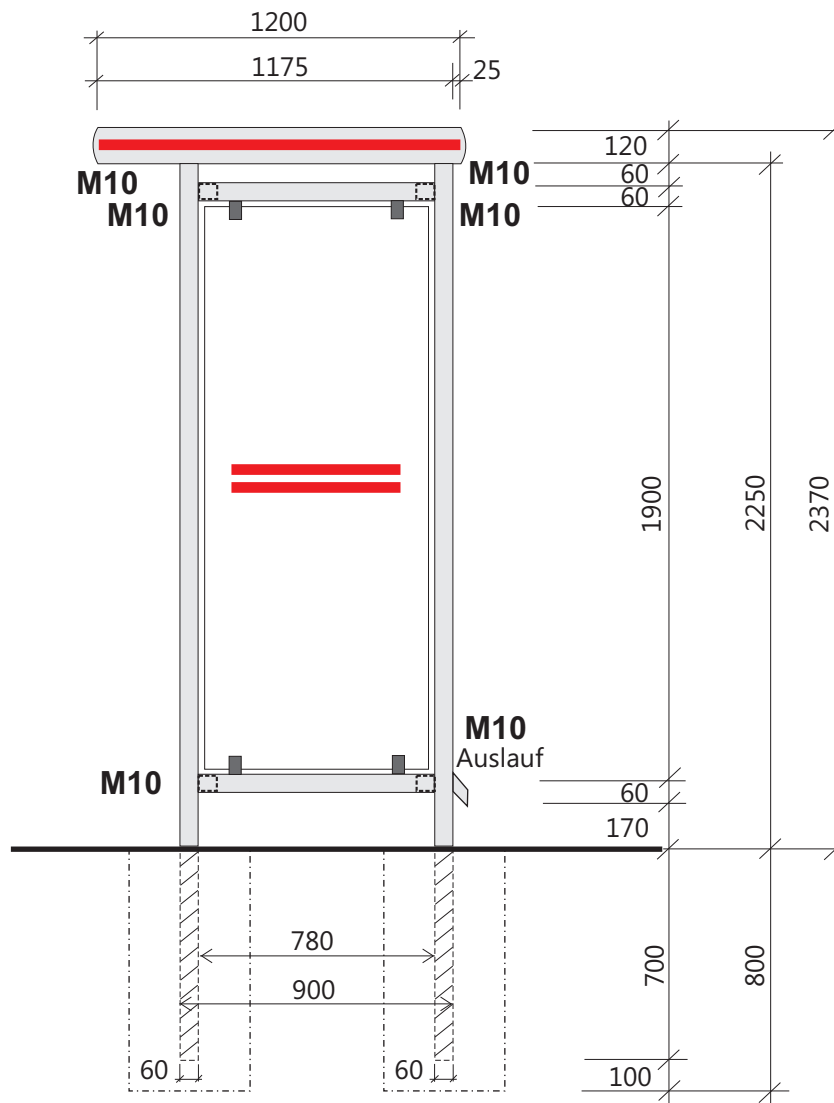


Fundamentgrößen
nach statischer Berechnung

Bochum-Gelsenkirchener Straßenbahnen AG		
Bereich Haltestellen und Gebäude		
BOGESTRA		
Bochum, den 21.03.01		Projekt:
Maßstab 1:25		Fahrgastwartehalle
Gezeichnet: HG13		0,90 m Seitenteil
Plan-Nr.: 4		Seitenansicht
Datum	Name	Änderung

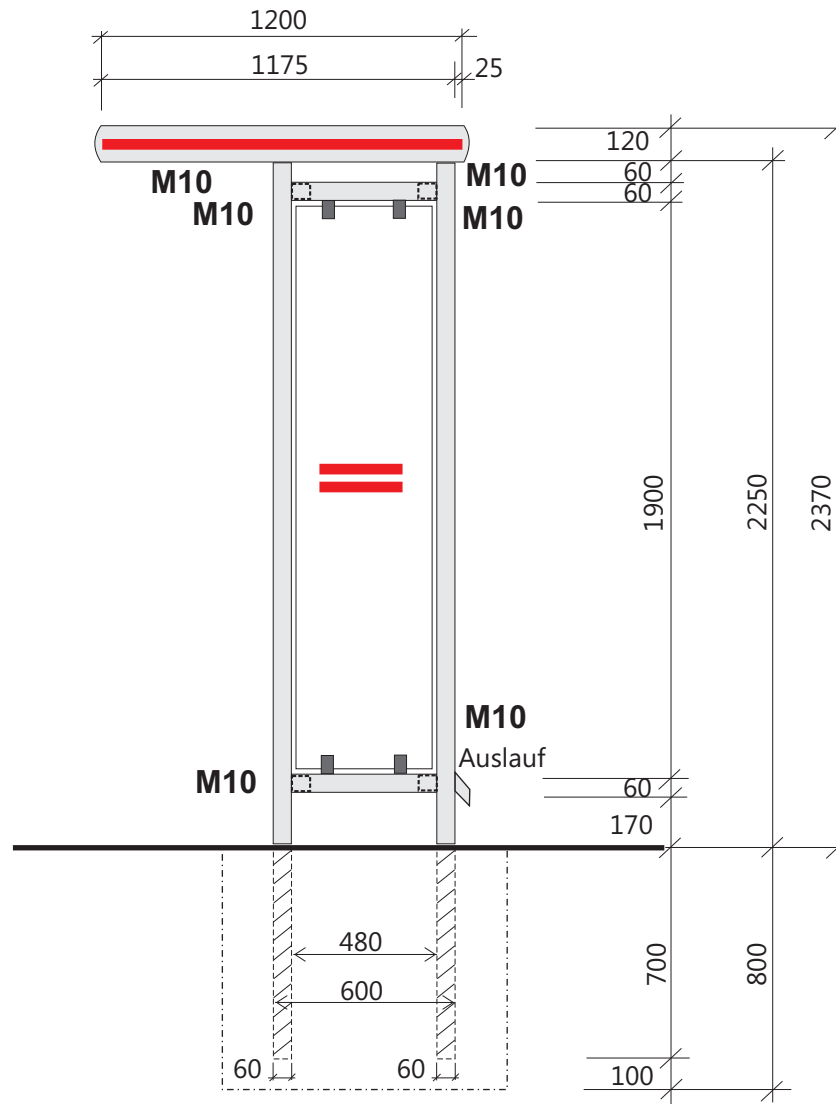


Fundamentgrößen
nach statischer Berechnung


Bochum-Gelsenkirchener Straßenbahnen AG			
Bereich Haltestellen und Gebäude			
Bochum, den 21.03.01		Projekt: Fahrgastwartehalle 0,60 m Seitenteil Seitenansicht	
Maßstab 1:25			
Gezeichnet: HG13			
Plan-Nr.: 5			
Datum	Name	Änderung	

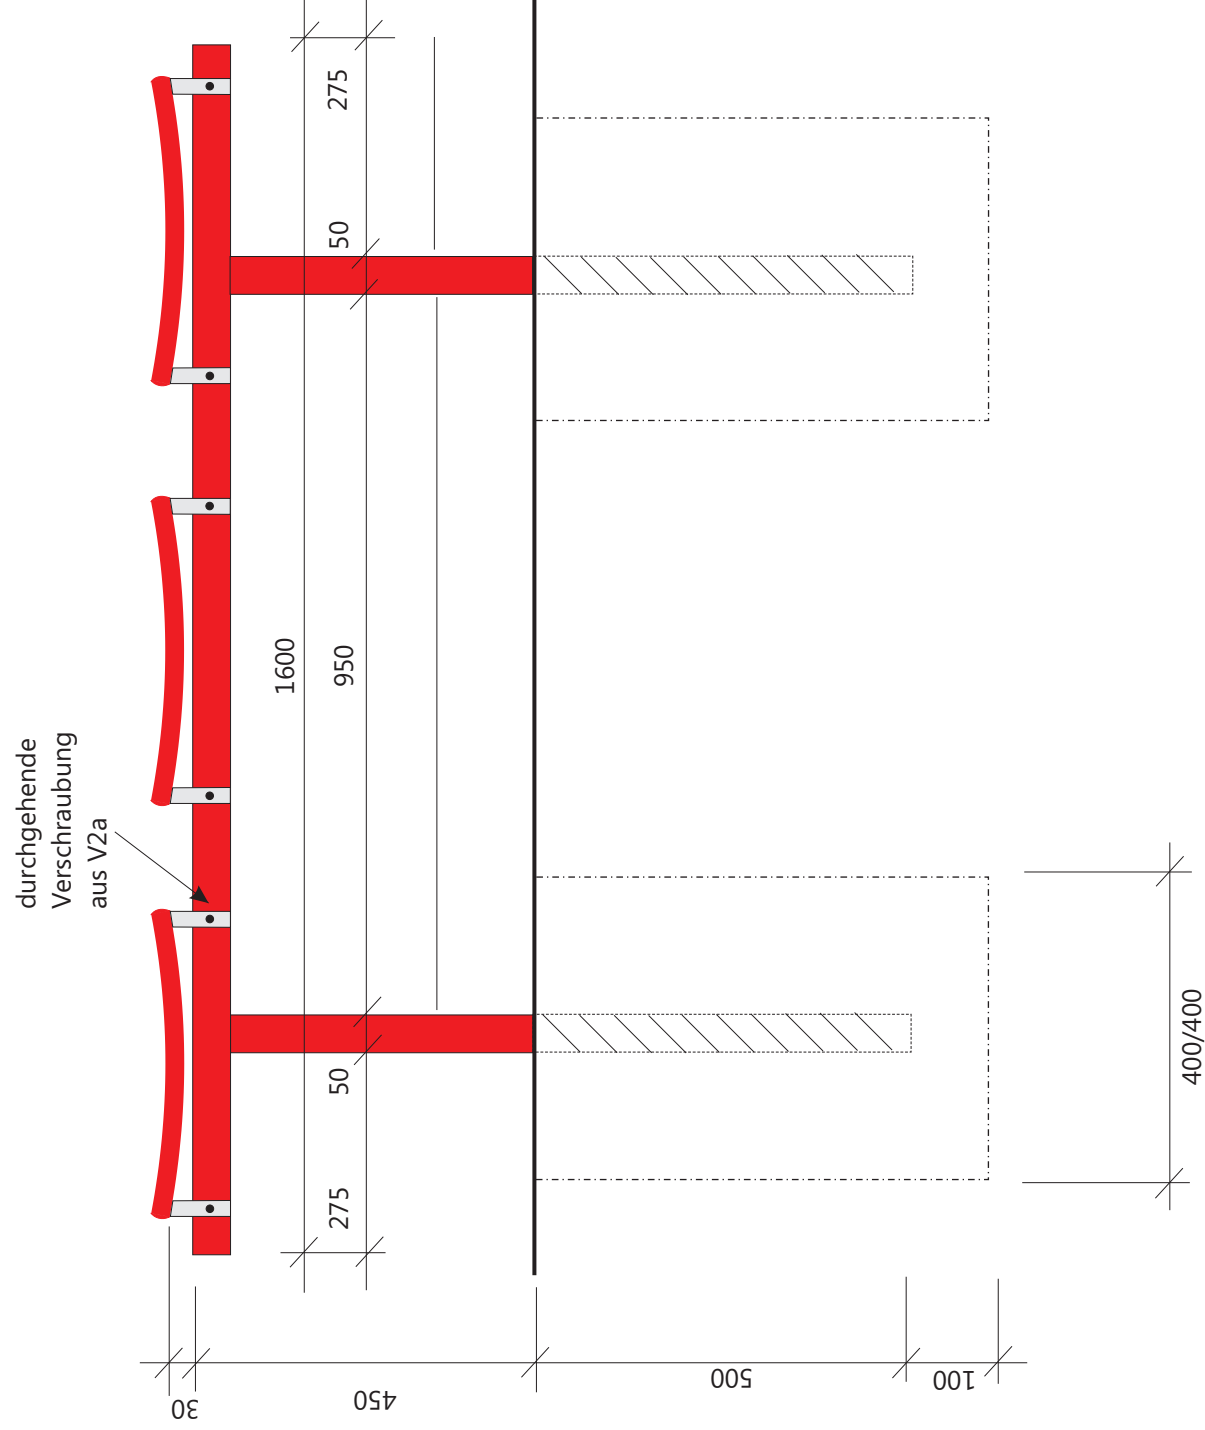

Sitzschale aus Drahtgitter

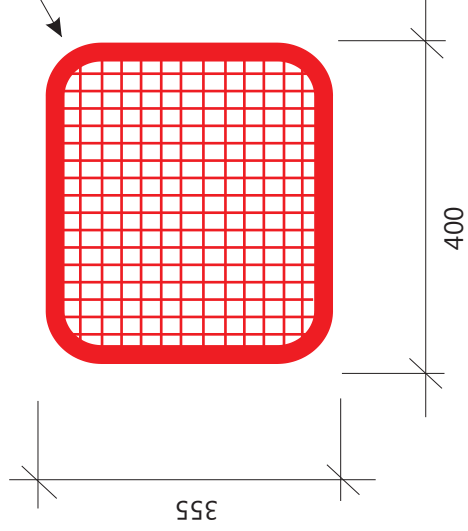


Bochum-Gelsenkirchener Straßenbahnen AG				BOGESTRA	
Bereich Haltestellen und Gebäude					
Bochum, den 15.04.03		Projekt:		Detail	
Maßstab 1:10		Gezeichnet: HG13		Sitzbank mit Drahtgittersitzen	
Plan-Nr. 6		Datum		Name	
				Änderung	

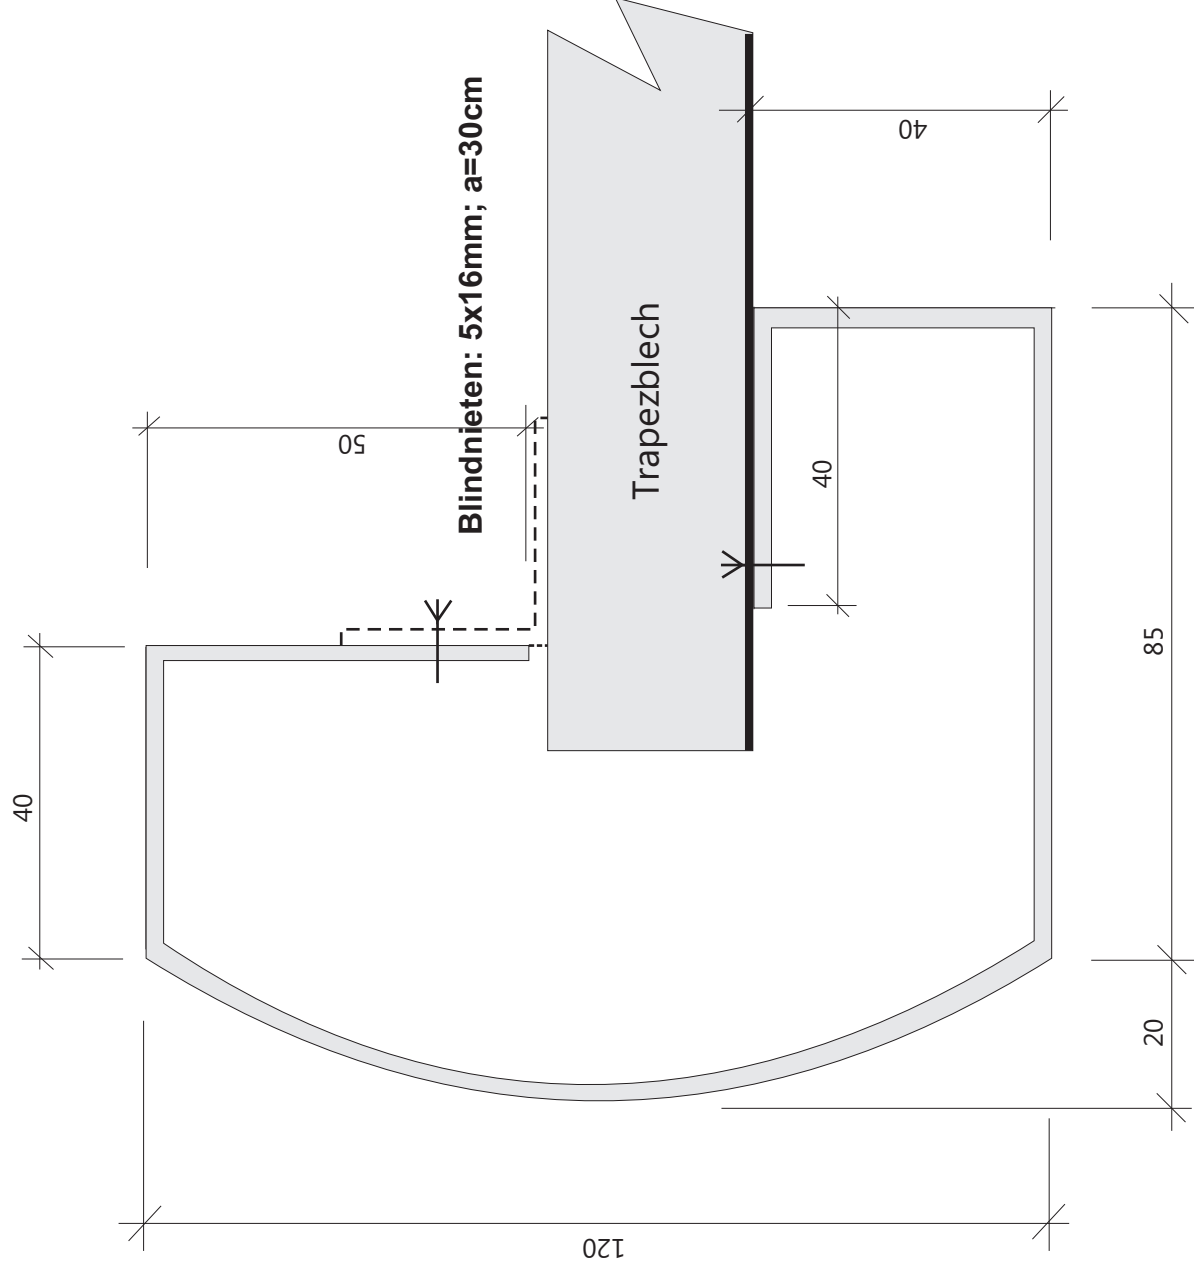

BOGESTRA Bochum-Gelsenkirchener Straßenbahnen AG Bereich Haltestellen und Gebäude			
Bochum, den 22.01.01		Projekt:	
Maßstab 1:1		Fahrgastunterstand	
Gezeichnet: HG13		Dachranddetail	
Plan-Nr. 7			
Datum	Name	Änderung	

Blende für neue Fahrgastunterstände

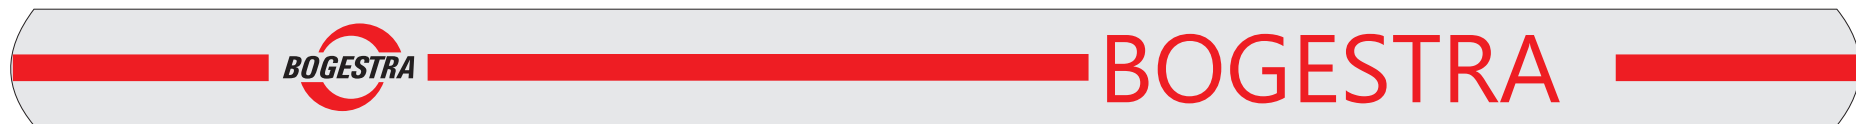

Schriftgröße - 73 mm, Zeichensatz Zürich BT


Streifen - 35 mm breit

Schrift und Streifen - Farbe rot HKS 13 bzw. RAL 3020

BOGESTRA-Logo, - Höhe 73 mm



Bochum-Gelsenkirchener Straßenbahnen AG Bereich Haltestellen und Gebäude		
Bochum, den 19.01.01	Projekt: Fahrgastwartehalle Blende	
Maßstab 1:25		
Gezeichnet: HG13		
Plan-Nr.: 8		
Datum	Name	Änderung

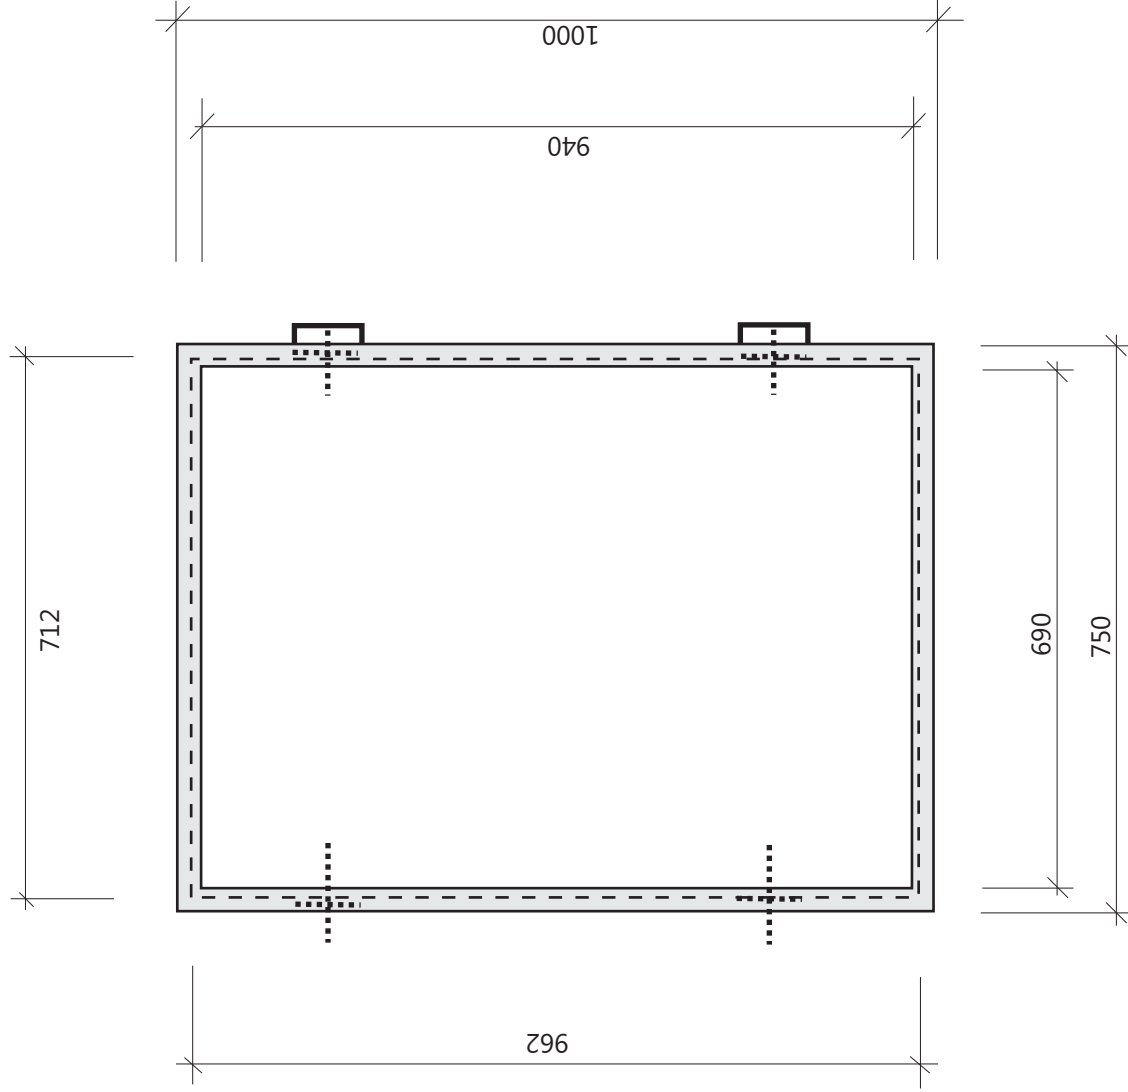

Bochum-Gelsenkirchener Straßenbahnen AG				Projekt: Detail Fahrplanvitrine	
Bereich Infrastruktur und Fahrzeuge					
Bochum, den 04.03.09					
Maßstab 1:10					
Gezeichnet: IF4Wi				Plan-Nr. 9	Datum
Datum		Name		Änderung	




Bochum-Gelsenkirchener Straßenbahnen AG
Bereich Infrastruktur und Fahrzeuge


Bochum, den 04.03.09
Maßstab 1:10
Gezeichnet: IF4Wi
Plan-Nr. 9

Projekt:
Detail
Fahrplanvit

Änderung	

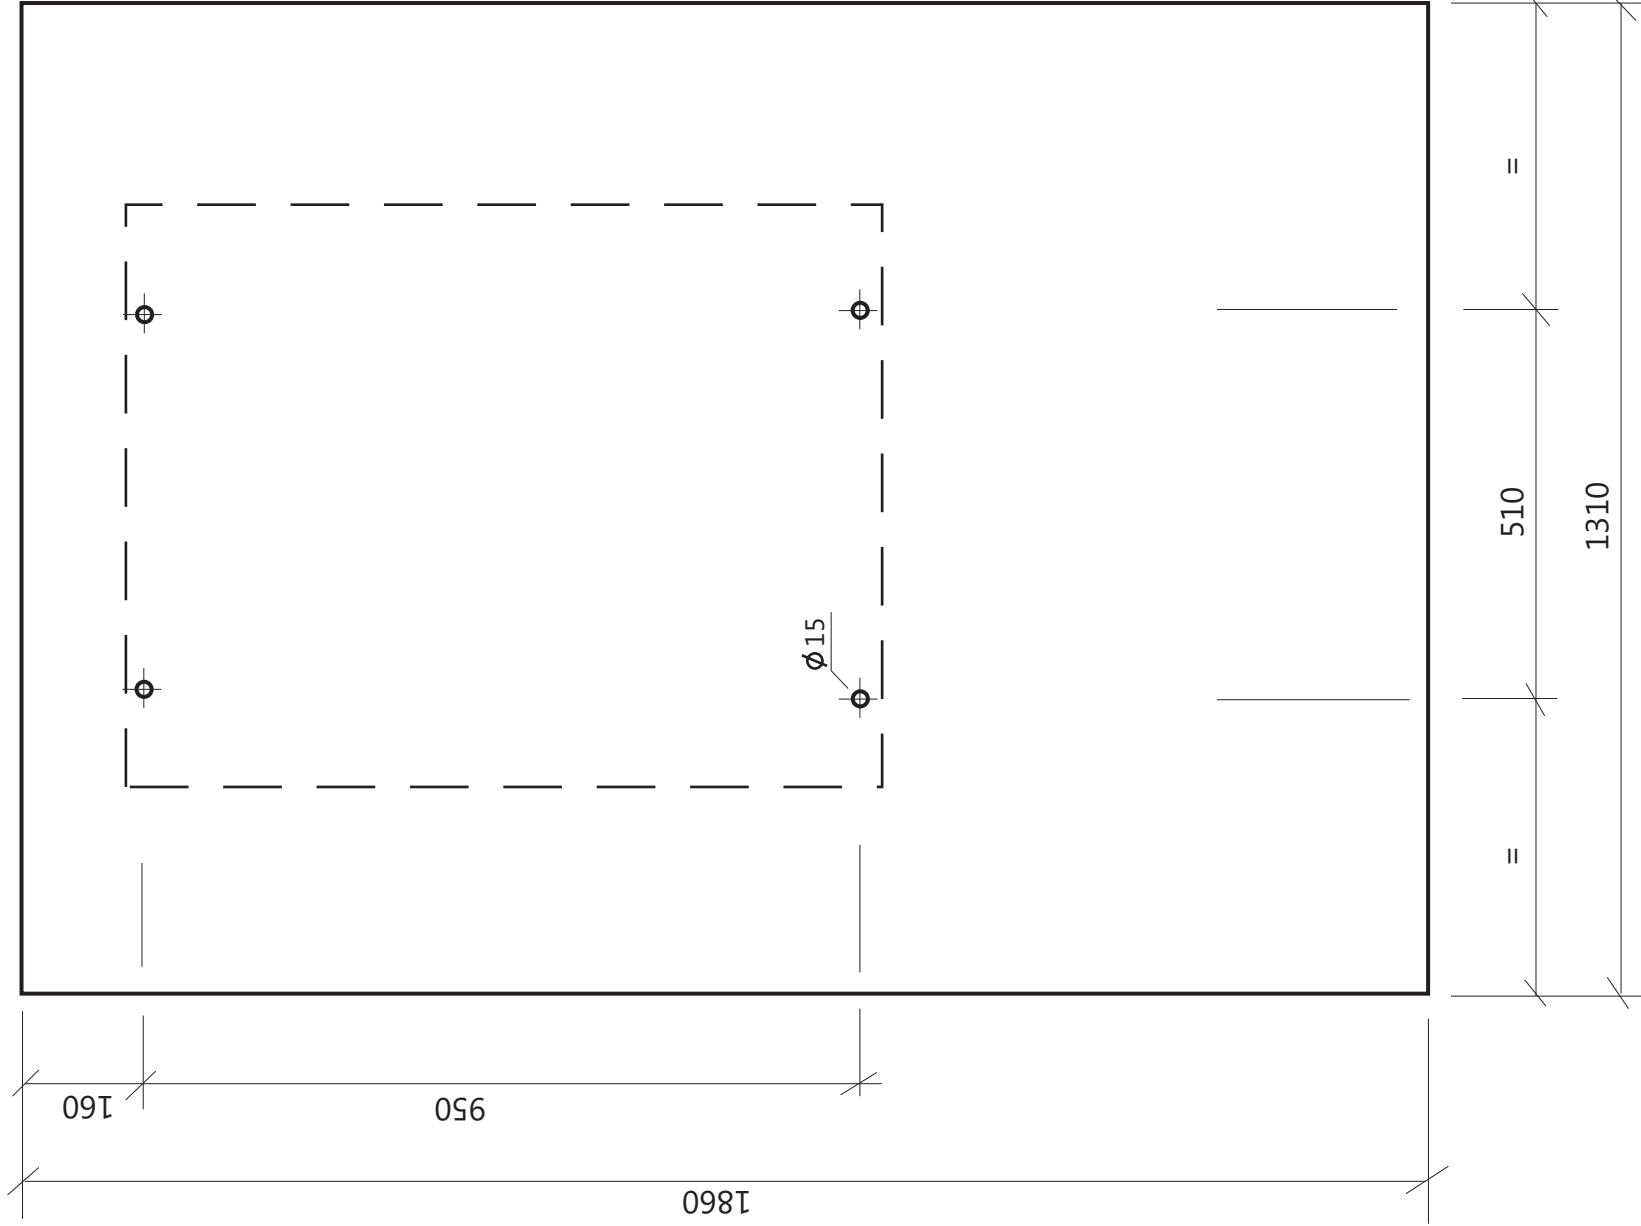

Bochum-Gelsenkirchener Straßenbahnen AG Bereich Immobilien und Bahnhöfe		
Bochum, den 06.05.05	Projekt:	
Maßstab 1:10	Lochanordnung für die	
Gezeichnet: IB3/4	Befestigung der	
Plan-Nr. 9/1	Fahrplanvittrinen	
Datum	Name	Änderung

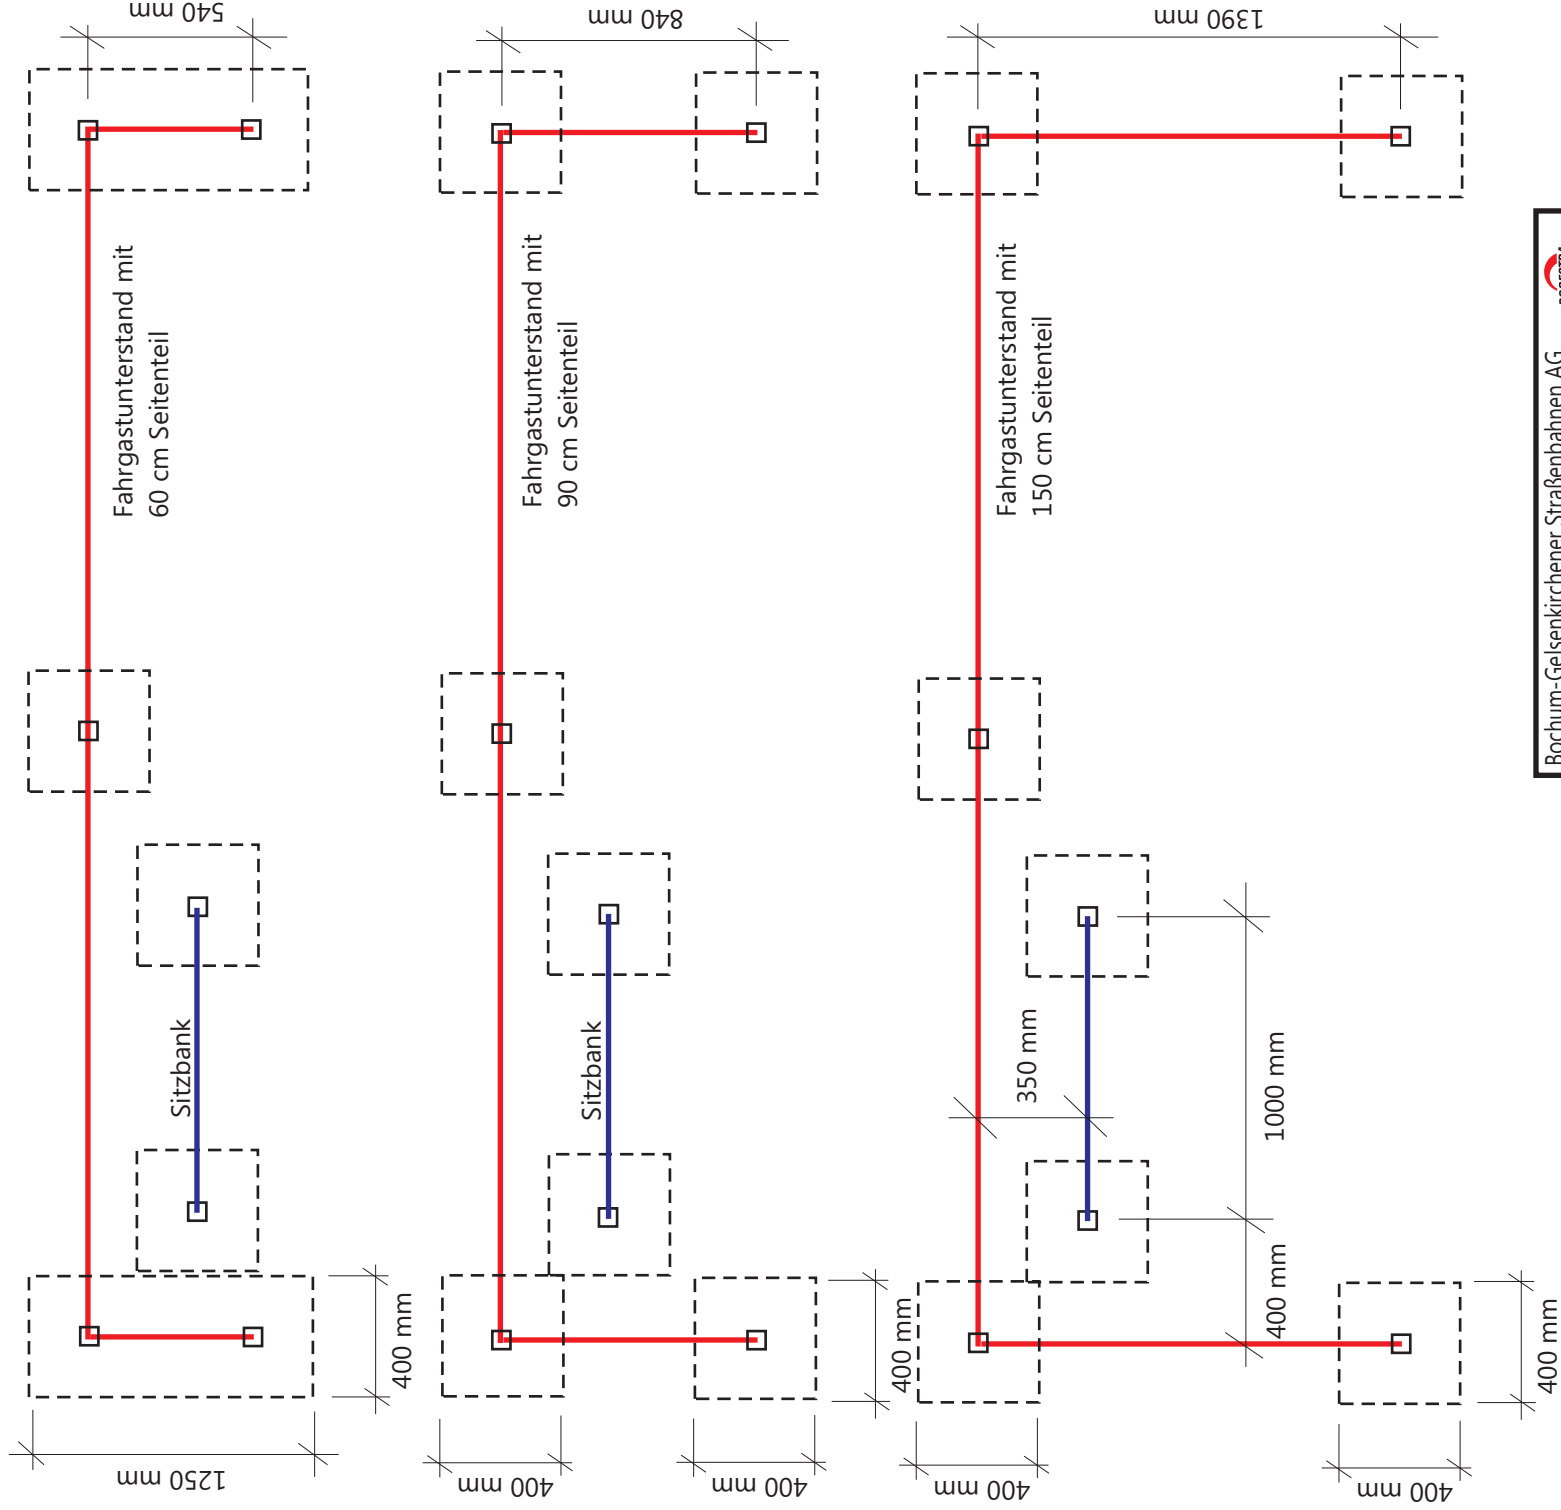


Bochum-Gelsenkirchener Straßenbahnen AG Bereich Haltestellen und Gebäude			
Bochum, den 22.11.01		Projekt:	
Maßstab 1:25		Fundamentpläne für	
Gezeichnet: HG13		Fahrgastunterstand	
Plan-Nr. 10		Typ M und D	
Datum		Änderung	
02.03.10		IF42wi	
		Fundament 0,60 m Seit.	


Beispielfoto: Fahrgastunterstand mit Solarbeleuchtung




Solarleuchte

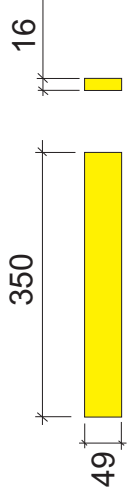

Halterung aus verzinkten Stahl, Farbe DB 703
vandalismisssicher an das Vierkantprofil verschrauben

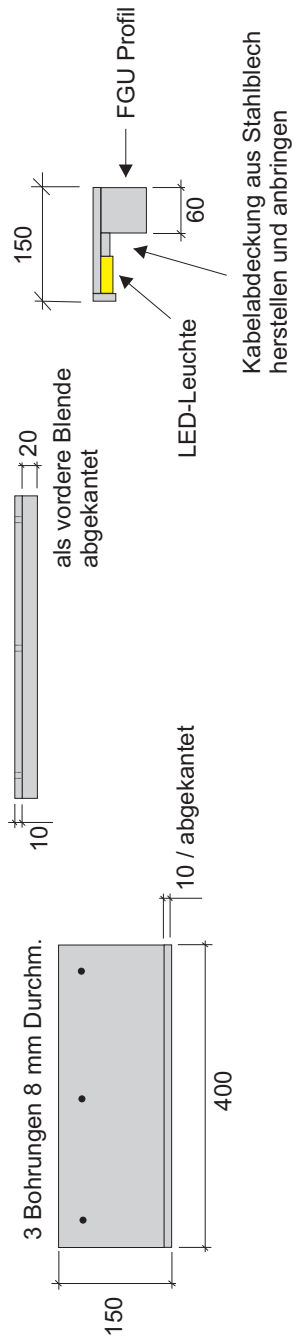


Halterung für Solarmodul ist im Lieferumfang der Leuchte nicht vorhanden und muss angefertigt werden!

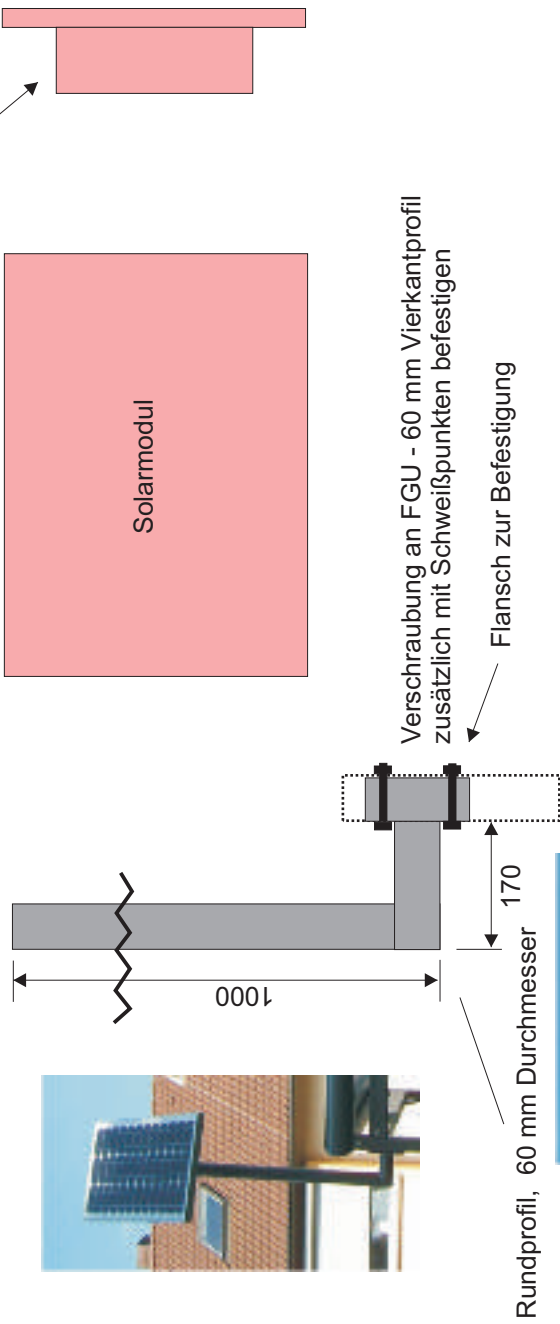

Rundprofil, 60 mm Durchmesser



Bochum-Gelsenkirchener Straßenbahnen AG Bereich Infrastruktur und Fahrzeuge		BOGESTRA	
Bochum, den 12.05.11	Projekt:	Solarsystem	
Maßstab 1:10	Gezeichnet:	Nachrüstung an Fahrgastunterstände.	
Plan-Nr.: 20	Gezeichnet:	Anzufertigende Halterungen für die Solarleuchte und das Solarmodul	
Datum	Name	Änderung	

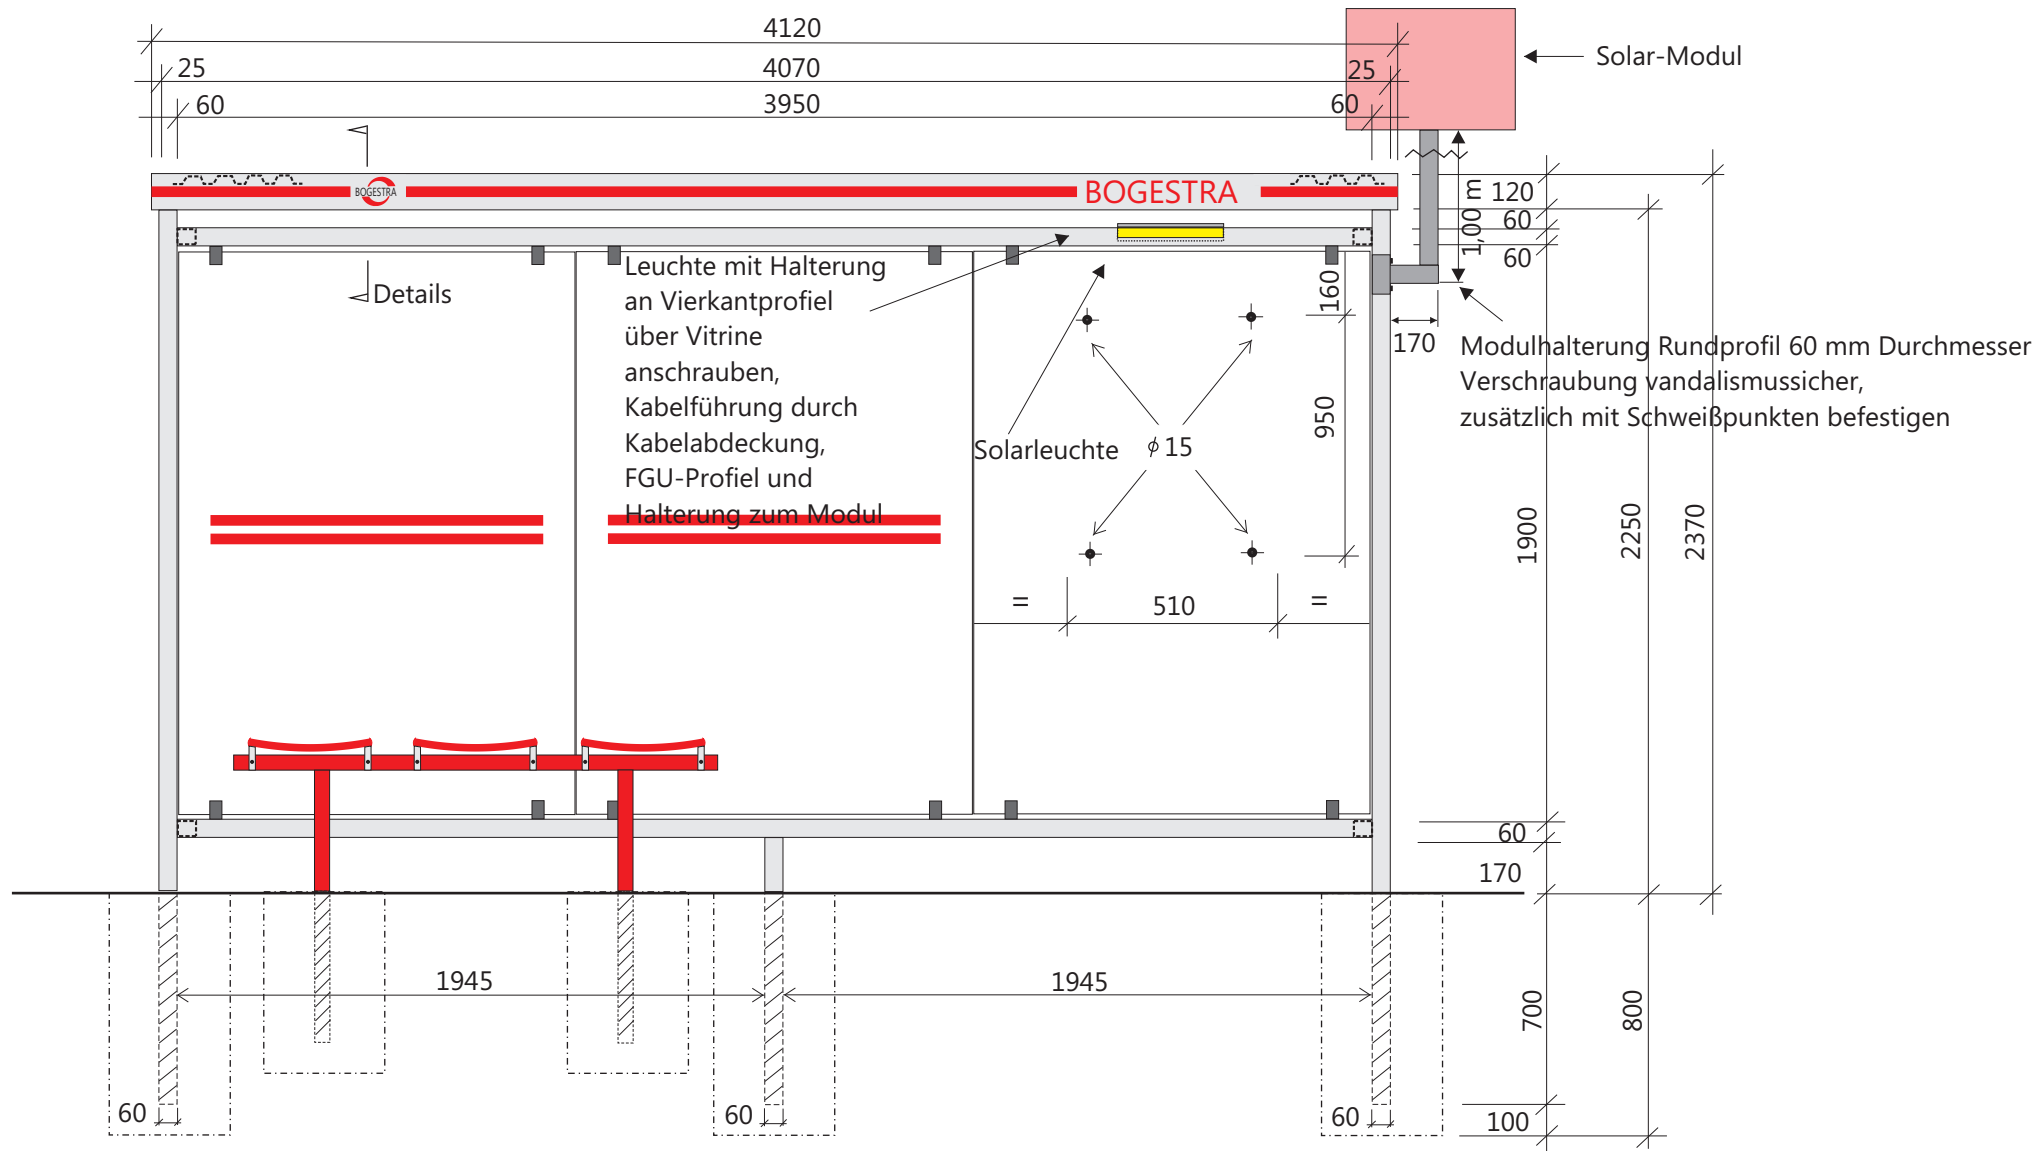

Bochum-Gelsenkirchener Straßenbahnen AG			
Bereich Infrastruktur und Fahrzeuge			
Bochum, den 12.05.11		Projekt: Fahrgastwartehalle Vorderansicht mit Solar-Beleuchtung	
Maßstab 1:25			
Gezeichnet: IF42wi			
Plan-Nr.: 21			
Datum	Name	Änderung	

