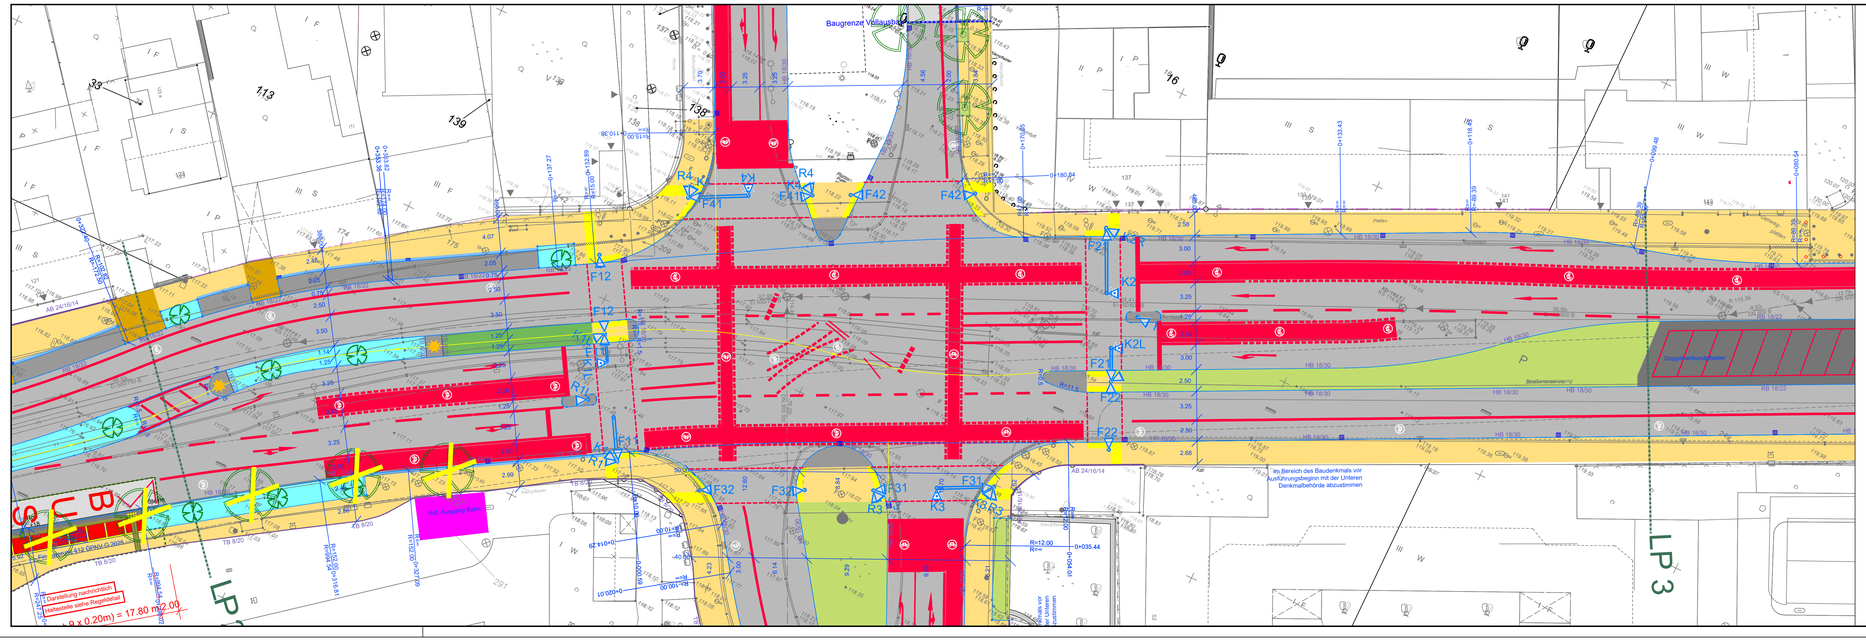

Farbenlegende

254	Fahrbahn, allgem. / Vollausbau BK 10
9	Fahrbahn – Beton
252	Parkstreifen – Betonpflaster
252	Inselköpfe
240	Radweg auf der Fahrbahn (eingefärbte Bereiche)
41	Gehweg – Betonpflaster
42	Gehwegüberfahrten
44	Gehwegüberfahrten LKW
50	taktile Gestaltungsflächen
251	Parkstreifen, Doppelverbundpflaster
63	allgemeine Grünfläche, Baumscheibe
131	Mulde, begrünt / Rigole
254	Sanierung
151	Muldenstein (Bereite: 31 cm, Länge: 33 cm)
252	Gehweg Anthrazit
85	Grünfläche Rollrasen
115.23	Bestandhöhen
114.99	Höhen
	Neuer Baum
	Baum Bestand
	Baumfällung

Im Zuge der Verlegung von Ver- und Entsorgungsleitungen sind geplante Maststandorte für Straßenbahnen, Beleuchtung und Lichtsignalanlagen zu prüfen und freizuhalten.
Es ist darauf zu achten, dass auch für die Mastfundamente ausreichend Platz freigehalten wird.

Unstimmigkeiten sind vor der Ausführung der örtlichen Bauleitung anzuzeigen!

Änderung.Index	Datum	Name	Art der Änderung
c			
b			
a			

Bestellunterlage Nr. 2026154

Zustimmung			Top-Nr.	Datum
I	II	III	1.5	25.06.2026
IV	V	VI		
AMDI			2.12	02.07.2026
ASUN				
HA				
Rat				

Stadt Bochum
- Tiefbauamt -
Plan zur Ausschreibung freigegeben für 3 Monate
Datum: 24.08.2026
66 21 Herker

STADT BOCHUM

Tiefbauamt
Abteilung Straßen

Projekt:

Castroper Straße 2.BA

Lageplan

Bochum 10.08.2026		Maßstab f. d.	Höhen: Längen: 1:250	Blatt	LP 03
Bebauungsplan -	Stadtbezirk 1		Unterhaltungsbezirk 66	66 21 (Sachbearbeiter) Mousavi	
Dezernent	Planungsamt (61 / 61 3)		66 13	66 3	66 4	67
Tiefbauamt	66 2	66 21	66 22	66 23	66 51	66 52

X:\662\6621\Mousavi\Vestra Projektordner\Archive\Castroper Str= Vorzugsvariante 01042026\vestra.dwg

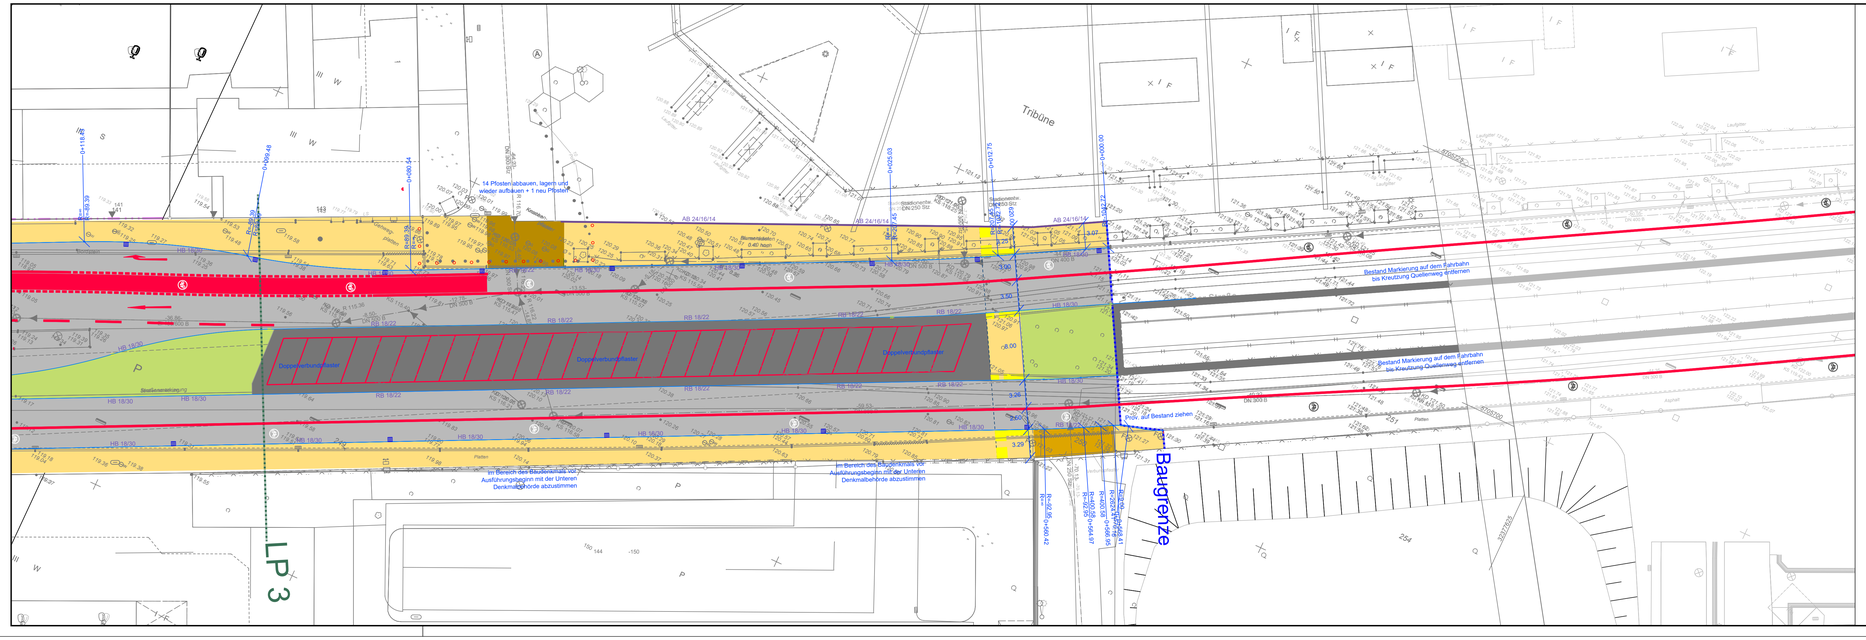

Farbenlegende

254	Fahrbahn, allgem. / Vollausbau BK 10
9	Fahrbahn – Beton
252	Parkstreifen – Betonpflaster
252	Inselköpfe
240	Radweg auf der Fahrbahn (eingefärbte Bereiche)
41	Gehweg – Betonpflaster
42	Gehwegüberfahrten
44	Gehwegüberfahrten LKW
50	taktile Gestaltungsflächen
251	Parkstreifen, Doppelverbundpflaster
63	allgemeine Grünfläche, Baumscheibe
131	Mulde, begrünt / Rigole
254	Sanierung
151	Muldenstein (Bereite: 31 cm, Länge: 33 cm)
252	Gehweg Anthrazit
85	Grünfläche Rollrasen
115.23	Bestandhöhen
114.99	Höhen
	Neuer Baum
	Baum Bestand
	Baumfällung

Im Zuge der Verlegung von Ver- und Entsorgungsleitungen sind geplante Maststandorte für Straßenbahnen, Beleuchtung und Lichtsignalanlagen zu prüfen und freizuhalten.
Es ist darauf zu achten, dass auch für die Mastfundamente ausreichend Platz freigehalten wird.

Unstimmigkeiten sind vor der Ausführung der örtlichen Bauleitung anzuzeigen!

Änderung.Index	Datum	Name	Art der Änderung
c			
b			
a			

Bestellunterlage Nr. 2026154

Zustimmung			Top-Nr.	Datum
I	II	III	1.5	25.06.2026
IV	V	VI		
AMDI			2.12	02.07.2026
ASUN				
HA				
Rat				

Stadt Bochum
- Tiefbauamt -
Plan zur Ausschreibung freigegeben für 3 Monate
Datum: 24.08.2026
66 21 Herker

STADT BOCHUM

Tiefbauamt
Abteilung Straßen

Projekt:

Castroper Straße 2.BA

Lageplan

Bochum 10.08.2026		Maßstab f. d.	Höhen: Längen: 1:250	Blatt	LP 04
Bebauungsplan -	Stadtbezirk 1		Unterhaltungsbezirk 66	66 21 (Sachbearbeiter) Mousavi	
Dezernent	Planungsamt (61 / 61 3)		66 13	66 3	66 4	67
Tiefbauamt	66 2	66 21	66 22	66 23	66 51	66 52

X:\662\6621\Mousavi\Vestra Projektordner\Archive\Castroper Str= Vorzugsvariante 01042026\vestra.dwg