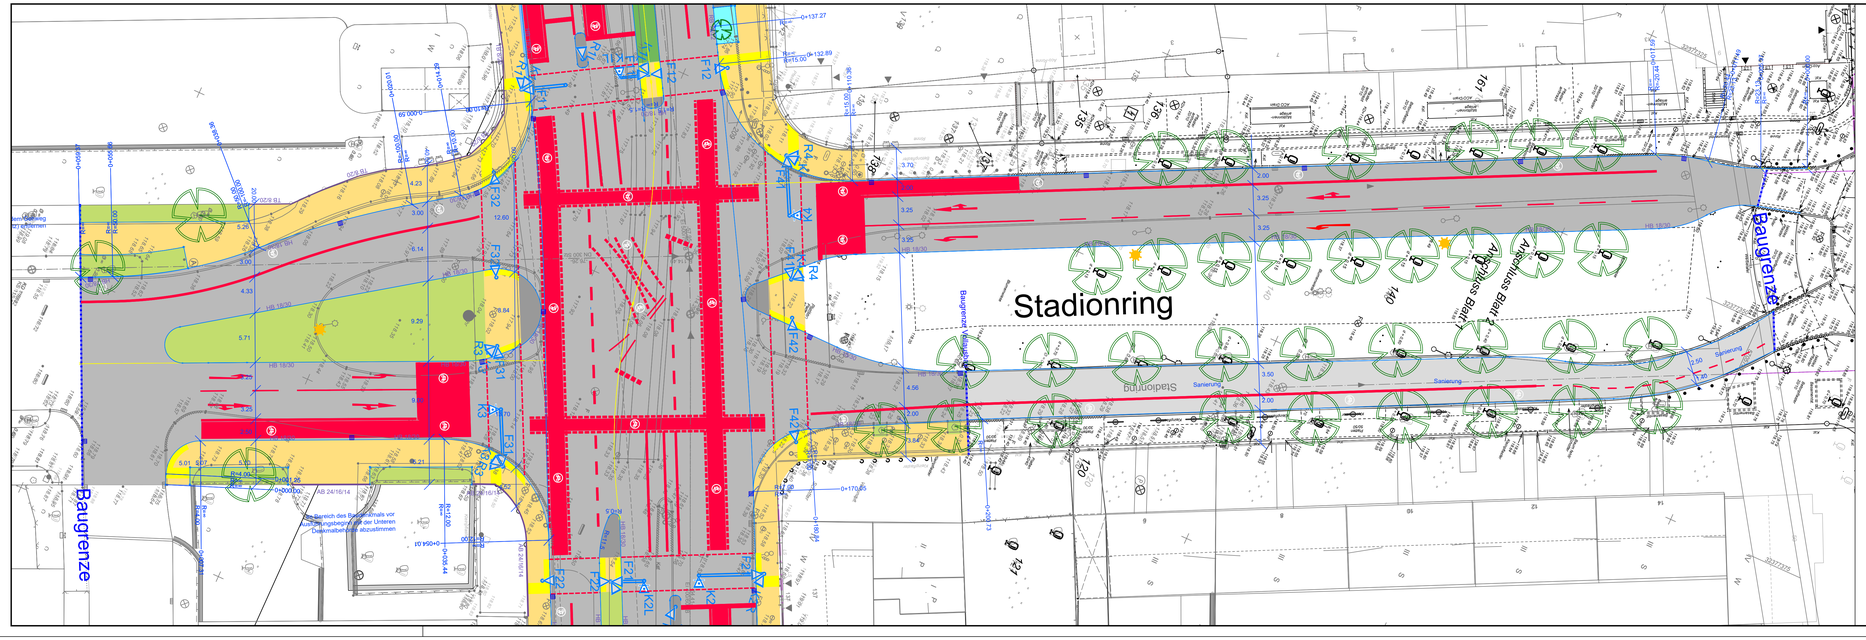
Stadionring
Baugrenze
Baugrenze
Anschluss Blatt 1
Anschluss Blatt 2
Sanierung
Sanierung
Sanierung
Sanierung
Stadionring
Bereich des Radweges muss vor Ausführungsbeginn mit der Unteren Denkmalbehörde abzustimmen
AB 24/16/14
HB 18/30
HB 18/30
HB 18/30
HB 18/30
Rad 00
Rad 00
Rad 00