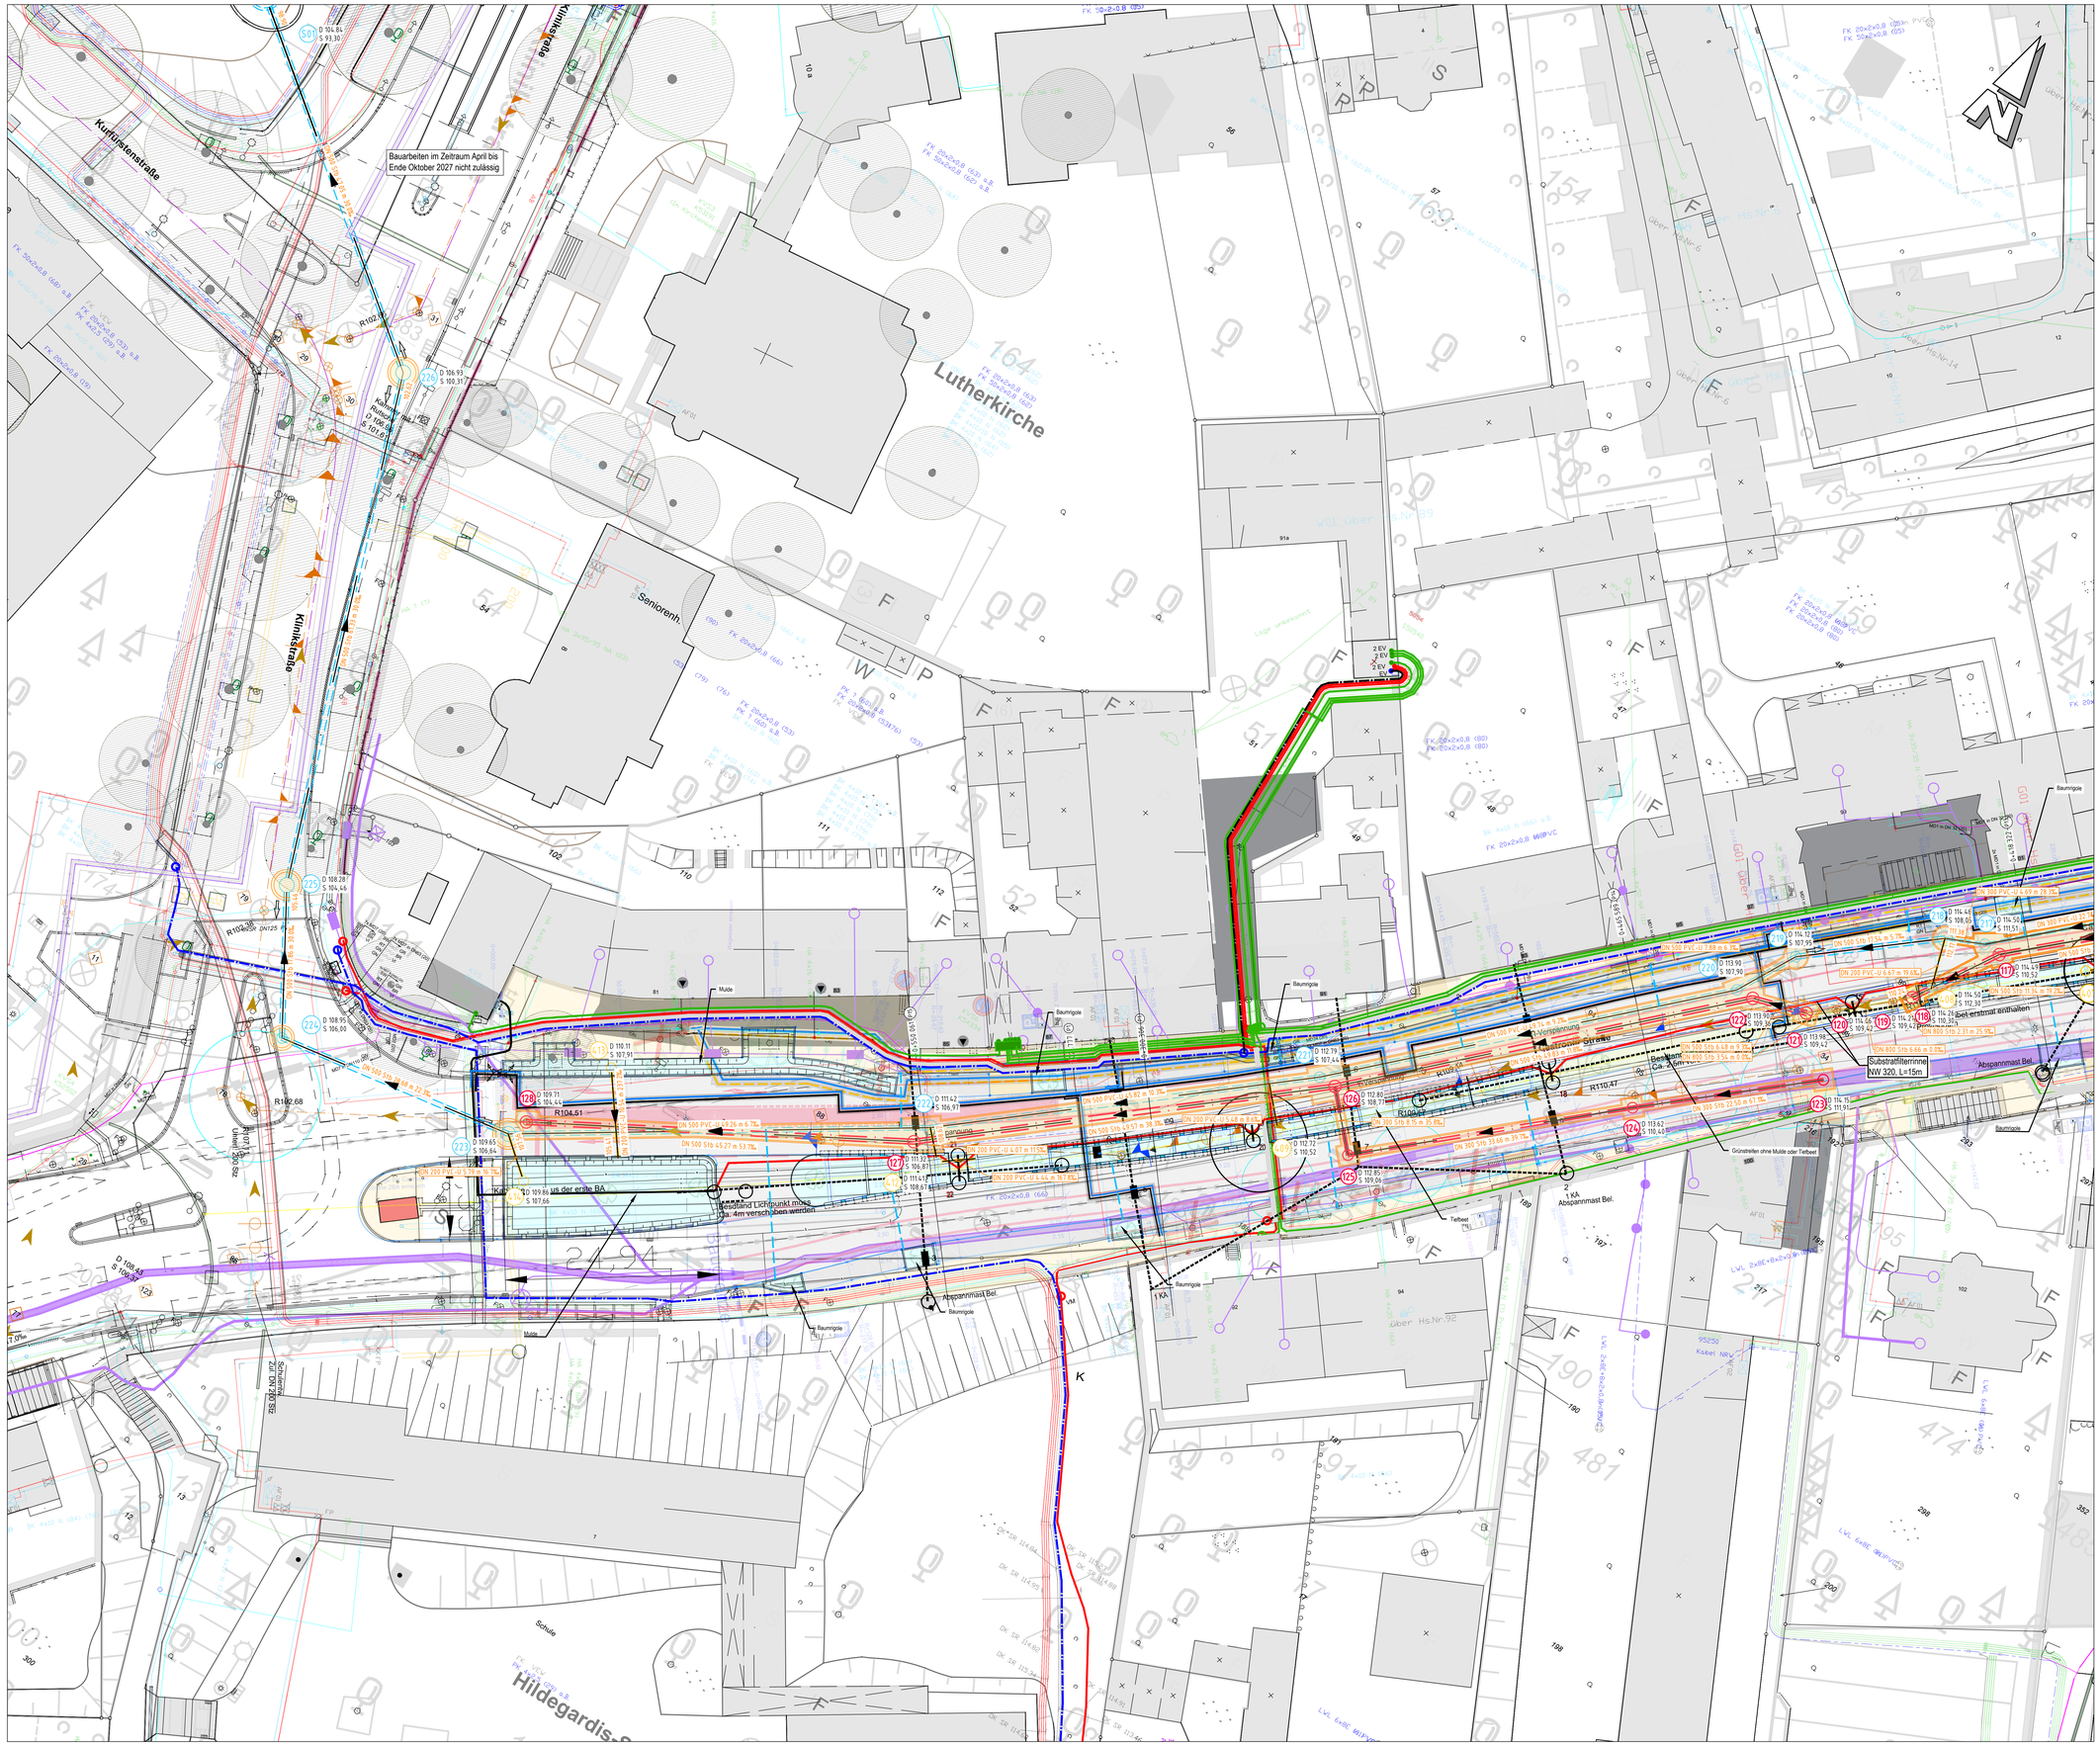

Legende Kanalbau

Kanalneuplanung

102 102 D 86,64 S 83,43

DN 350 Stz - 40,00m - 25,46 ‰ Mischwasser

DN 350 Stz - 40,00m - 25,46 ‰ Regenwasser, belastet

DN 350 Stz - 40,00m - 25,46 ‰ Regenwasser, unbelastet

DN 350 Stz - 40,00m - 25,46 ‰ Regenwasser, unbelastet - Rigole

DN 350 Stz - 40,00m - 25,46 ‰ Schmutzwasser

Baugrube

1910 DN 350 Stz - 40,00m - 25,46 ‰ Abbruch, stilllegen oder verdämmen

Planungsgebiet

Sperrfläche

Kanalbestand

D 86,64 S 83,43

1910 DN 350 Stz - 40,00m - 25,46 ‰ Mischwasser

1910 DN 350 Stz - 40,00m - 25,46 ‰ Regenwasser

1910 DN 350 Stz - 40,00m - 25,46 ‰ Schmutzwasser

Stutzen links — Stutzen rechts — Stutzen Scheitel

verschlossener Stutzen
offener Stutzen
nicht untersuchter Bereich

Versorger Planung

Planung GW
Planung FW
Planung Strom

Versorger Bestand

Bestand Telekom
Bestand GW
Bestand FW
Bestand Strom
Bestand Beleuchtung

Flächen

Baumrigole
Mulde
Tiefbeet
Grünstreifen
EZG Mulde/Tiefbeet
EZG Reinigungsanlagen
EZG Gehweg
EZG private Flächen

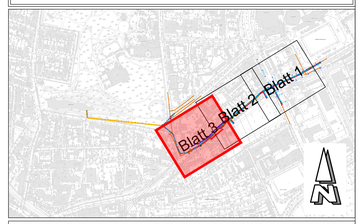

Bemerkung:

Die Lage der Versorgungsleitungen ist nachrichtlich in den Lageplan übernommen.
Maßgebend sind die Unterlagen der Versorgungsunternehmen.
Im Zweifelsfall sind Probeschürfe durchzuführen.

Die Lage der Hausanschlüsse ist nachrichtlich in den Lageplan eingezeichnet.
Maßgebend sind die Angaben im Kanaluntersuchungsbericht.

Alle Maße und Angaben sind von der bauausführenden Firma eigenverantwortlich zu prüfen.
Unstimmigkeiten sind der Bauleitung unverzüglich mitzuteilen.

Die Kanaldeckel sind dem Gelände/der Örtlichkeit anzupassen.

Gilt nur für die Ausschreibung

Plan-Nr.	4494_011_03_2003_LP	Bearbeitet	
Maßstab	1:250	Gezeichnet	
Blattgröße	118.90 / 84.10	QM-geprüft	

Änderungen:

Zustimmung			Nr.	Datum
I	II	III		
IV	V	VI		
AfluM				
HA				
RAT				

Stadt Bochum
- Tiefbauamt -
Plan zur Ausführung freigegeben für 12 Monate
Datum:
66 4

STADT BOCHUM

Tiefbauamt
Abt. Entwässerung und Gewässer

Projekt:

Kanalneubau

Castroper Straße 2.BA

Lageplan Ausführungsplanung

Projekt Nr.: 409154		EG - Grummer Bach -			
Bochum, im		Maßstab	Höhen --- Längen 1:250	Blatt 2.3	
66 4 gez.	66 41 gez.	66 42 gez.	66 43 gez.	66 44 gez.	66 45 gez.

Pfad:

Dieser Plan wurde mit Autodesk ACAD © erstellt.