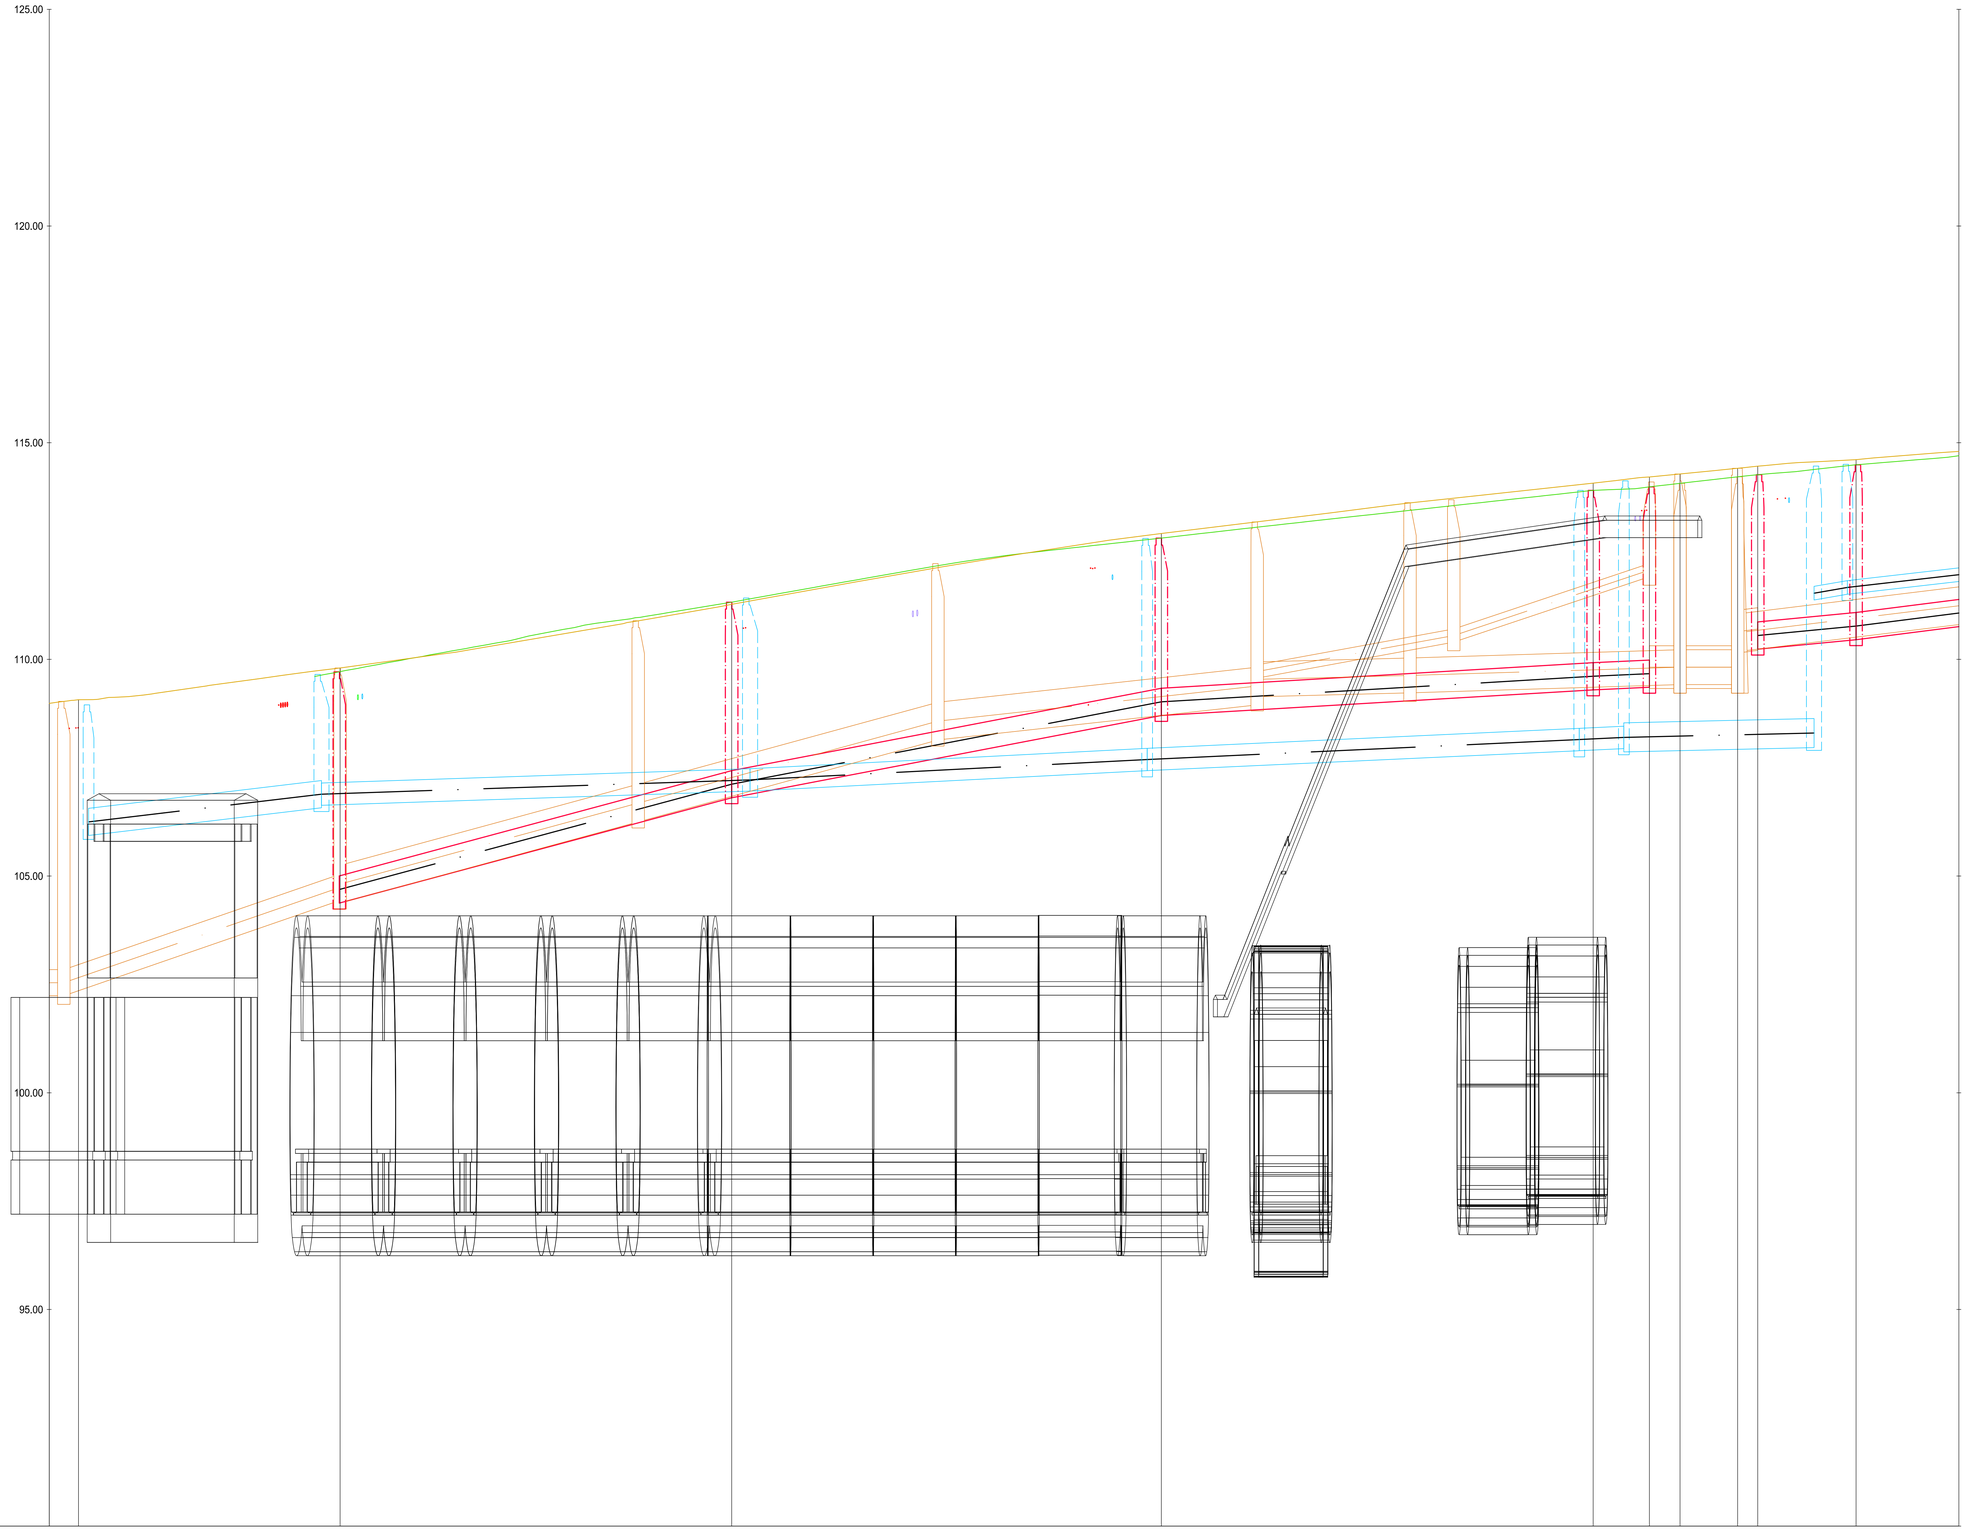

Achse:
Haupt Achse

Höhenplan:
Castroper Str. - Blatt 1

Station:
0+410.000 - 0+630.323

DHHN 90.00

Schachtbezeichnung		128	127	126	122	121	120	119	118	117
MW Haltungslänge	[m]	45,27	49,57	49,83	6,48	3,54	6,66	2,31	11,34	22,52
MW Nennweite		DN 500 Stb	DN 500 Stb	DN 500 Stb	DN 500 Stb	DN 800 Stb	DN 800 Stb	DN 800 Stb	DN 500 Stb	DN 500 Stb
MW Sohlgefälle	[‰]	53,7‰	38,3‰	11,8‰	9,3‰	0,0‰	0,0‰	25,9‰	19,2‰	25,4‰
MW Schachtdeckelhöhe	[m]	109,71	111,32	112,80	113,90	113,98	114,06	114,21 / 114,28	114,49	
MW Rohrsohle	[m]	104,44	106,87 / 106,87	108,77 / 108,77	109,36 / 109,36	109,42 / 109,42	109,42 / 109,42	110,24 / 109,42 / 110,30	110,52 / 110,52	111,09

Schachtbezeichnung		224	223	222	221	220	219	218	217
RWu Haltungslänge	[m]	28,68	49,26	45,82	49,74	7,88	17,54	4,69	22,74
RWu Nennweite		DN 500 Stb	DN 500 PVC-U	DN 500 PVC-U	DN 500 PVC-U	DN 500 PVC-U	DN 500 Stb	DN 300 PVC-U	DN 300 PVC-U
RWu Sohlgefälle	[‰]	22,3‰	6,7‰	10,3‰	9,2‰	6,3‰	5,7‰	28,3‰	22,4‰
RWu Schachtdeckelhöhe	[m]	108,95	109,65	111,42	112,79	113,90	114,12	114,46	114,50
RWu Rohrsohle	[m]	106,00	106,64 / 106,64	106,97 / 106,97	107,44 / 107,44	107,90 / 107,90	107,95 / 107,95	108,05 / 111,38	111,51 / 111,51	112,02

Legende Kanalbau

Kanalneuplanung

- DN 350 Stz - 40,00m - 25,46 ‰ Mischwasser
- DN 350 Stz - 40,00m - 25,46 ‰ Regenwasser, delastet
- DN 350 Stz - 40,00m - 25,46 ‰ Regenwasser, unbelastet
- DN 350 Stz - 40,00m - 25,46 ‰ Schmutzwasser

Versorger Planung

- Planung GW
- Planung FW
- Planung Strom

Kanalbestand

- 1910 DN 350 Stz - 40,00m - 25,46 ‰ Mischwasser
- 1910 DN 350 Stz - 40,00m - 25,46 ‰ Regenwasser
- 1910 DN 350 Stz - 40,00m - 25,46 ‰ Schmutzwasser

Stutzen links: 14,10 / 18,20
Stutzen rechts: 25,46
Stutzen Scheitel: 27,36 / 26,56

Versorger Bestand

- Bestand Telekom
- Bestand GW
- Bestand FW
- Bestand Strom

- verschlossener Stutzen
- offener Stutzen
- nicht untersuchter Bereich

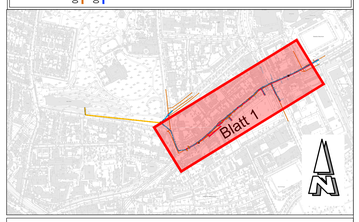

Bemerkung:

Die Lage der Versorgungsleitungen ist nachrichtlich in den Lageplan übernommen.
Maßgebend sind die Unterlagen der Versorgungsunternehmen.
Im Zweifelsfall sind Probeschürfe durchzuführen.

Die Lage der Hausanschlüsse ist nachrichtlich in den Lageplan eingezeichnet.
Maßgebend sind die Angaben im Kanaluntersuchungsbericht.

Alle Maße und Angaben sind von der bauausführenden Firma eigenverantwortlich zu prüfen.
Unstimmigkeiten sind der Bauleitung unverzüglich mitzuteilen.

Die Kanaldeckel sind dem Gelände/der Örtlichkeit anzupassen.

Gilt nur für die Ausschreibung

Plan-Nr.	4494_011_03_3001_LS	Bearbeitet	
Maßstab	1:250	Gezeichnet	
Blattgröße	118.90 / 89.10	QM-geprüft	

Änderungen:

Zustimmung			Nr.	Datum
I	II	III		
IV	V	VI		
AfbuM				
HA				
RAT				

Stadt Bochum
- Tiefbauamt -
Plan zur Ausführung freigegeben für 12 Monate
Datum:
66 4

STADT BOCHUM
Tiefbauamt
Abt. Entwässerung und Gewässer

Projekt:
Kanalneubau
Castroper Straße 2.BA
Längsschnitt 117-225 Ausführungsplanung

Projekt Nr.: 409154		EG - Grummer Bach -				
Bochum, im		Maßstab	Höhen 1:100 Längen 1:250		Blatt 3.1	
66 4 gez.	66 41 gez.	66 42 gez.	66 43 gez.	66 44 gez.	66 45 gez.	

Pfad:

Dieser Plan wurde mit Autodesk ACAD © erstellt.