



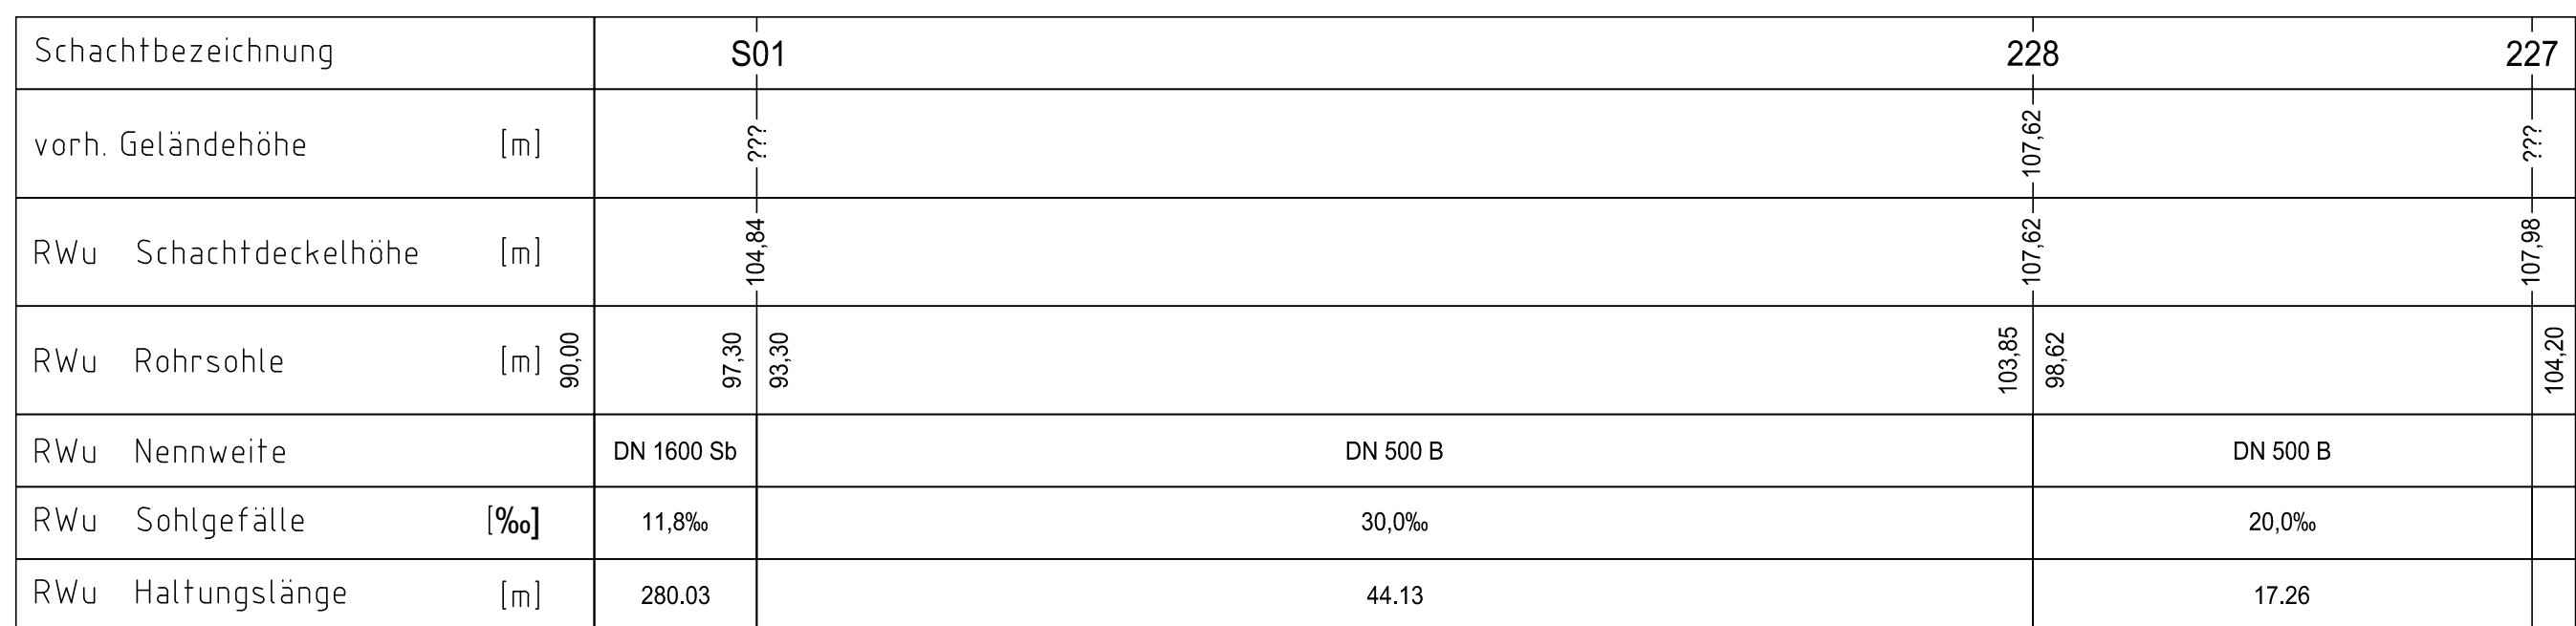

Zustimmung			Nr.	Datum
I	II	III		
IV	V	VI		
AffluM				
HA				
RAT				

Datum: 11.05.2022 10:36:4

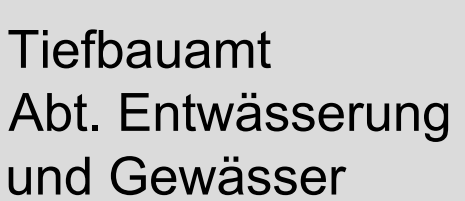

Projekt Nr.:	409154	EG - Grummer Bach -
	Höhen: 1:100	

Pfad: