
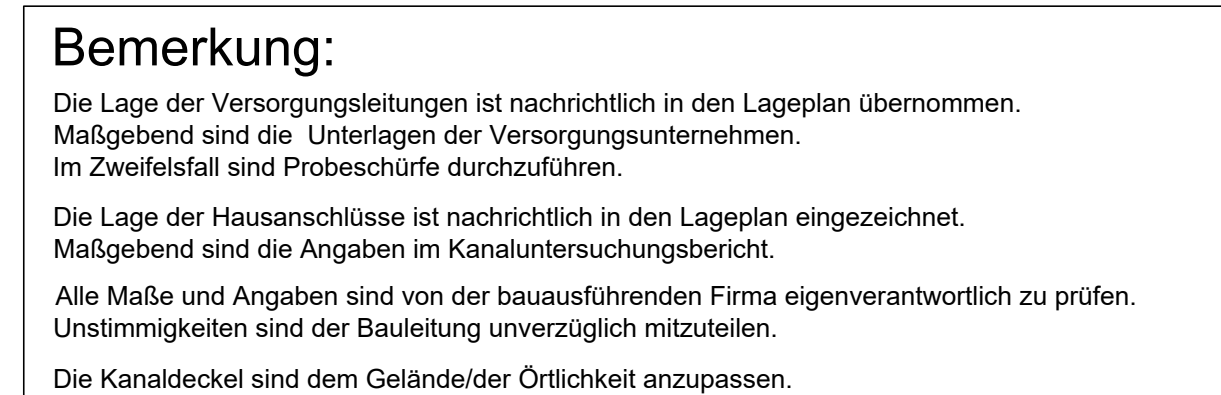
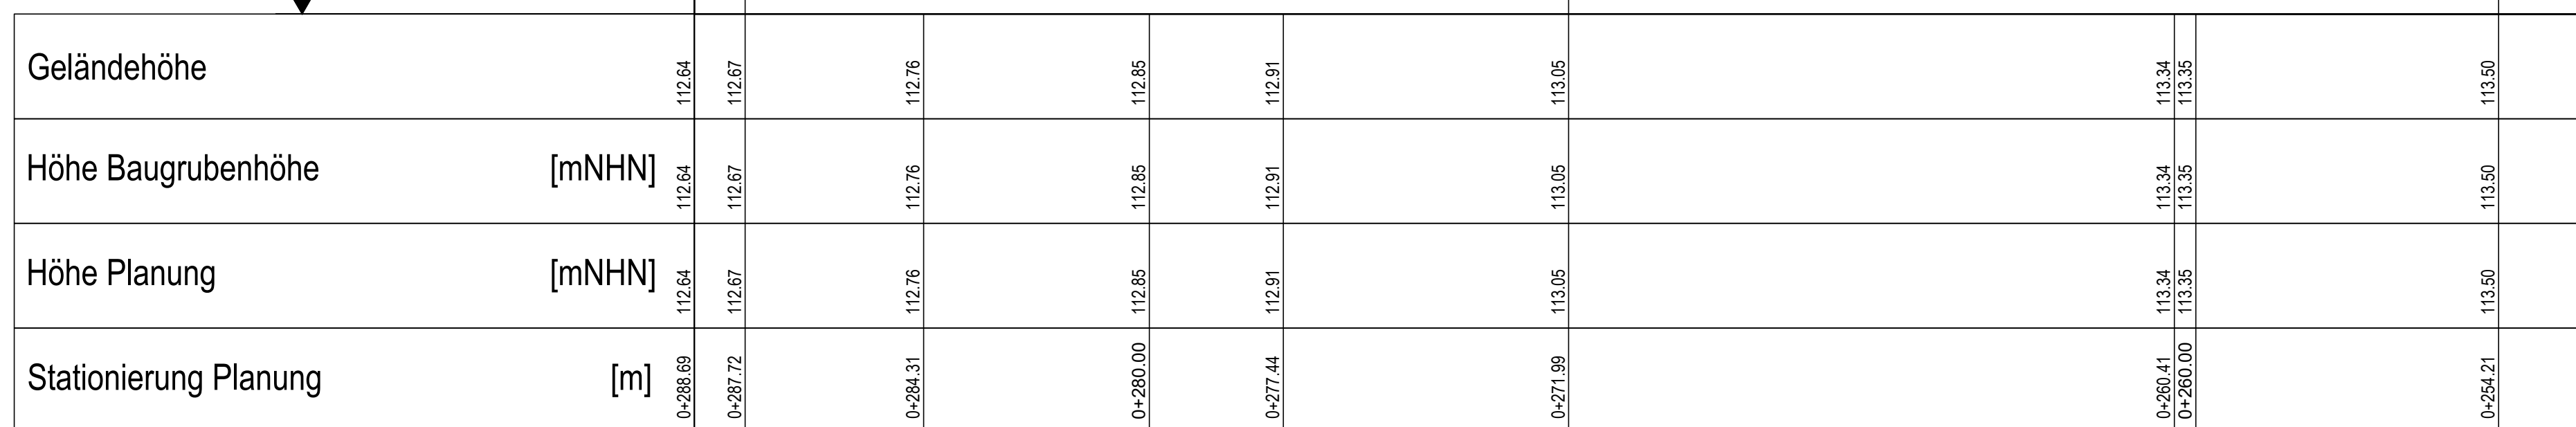


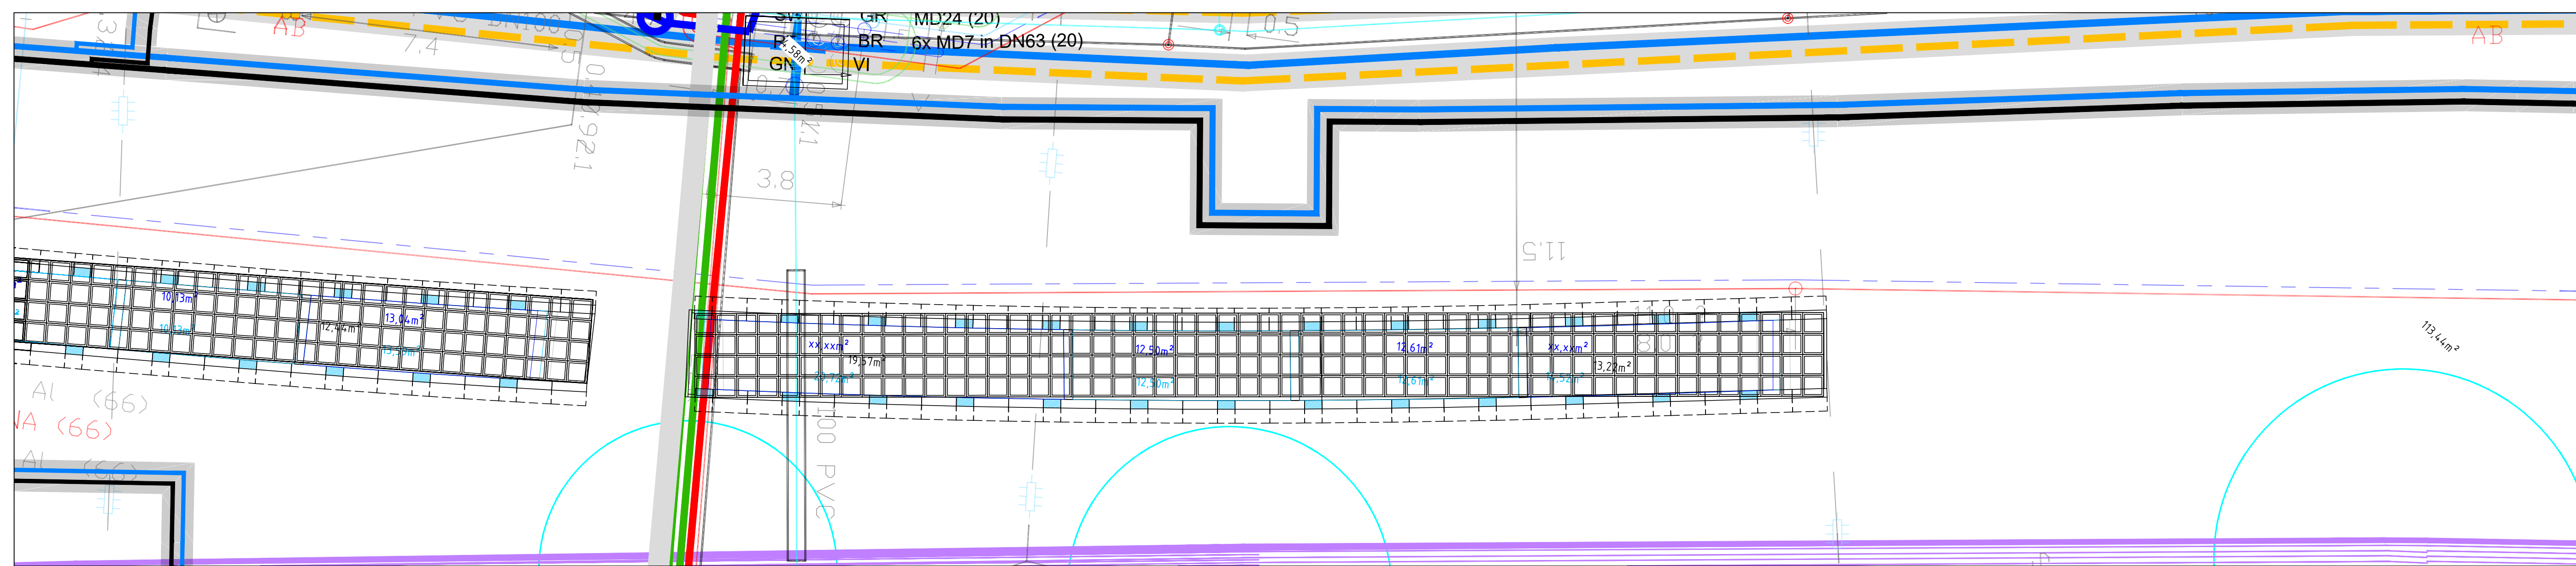

Gilt nur für die Ausschreibung

Zustimmung			Nr.	Datum
I	II	III		
IV	V	VI		
AfUM				
HA				
RAT				

Stadt Bochum

- Tiefbauamt -

Plan zur Ausführung

freigegeben für 12 Monate

Datum:

66 4

Datum:

Tiefbauamt
Abt. Entwässerung
und Gewässer

Projekt Nr.: 409154		EG - Grummer Bach -			
Bochum, im		Maßstab	Höhen --- Längen 1:100		Blatt 5.4
66 4 gez.	66 41 gez.	66 42 gez.	66 43 gez.	66 44 gez.	66 45 gez.