

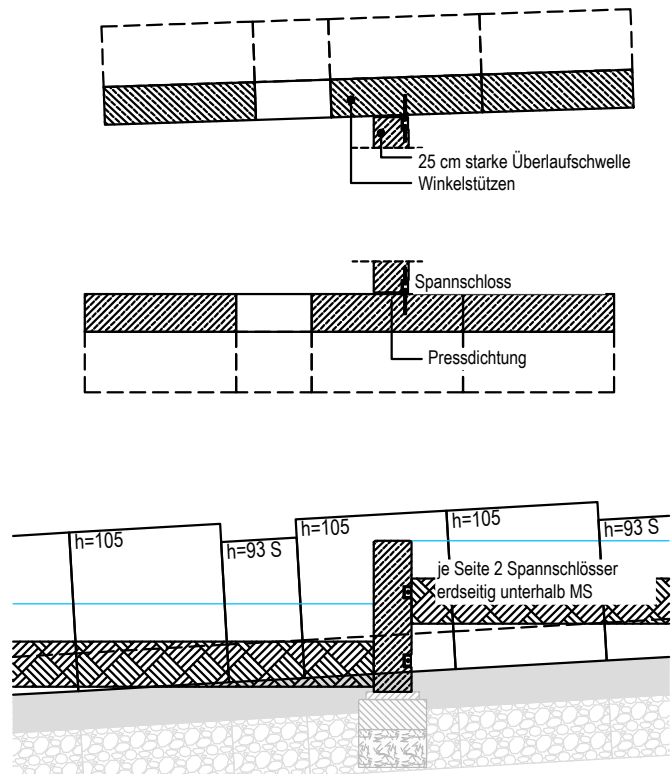



Regeldarstellung
Überlaufschwelle als Betonfertigteile, M 1:50

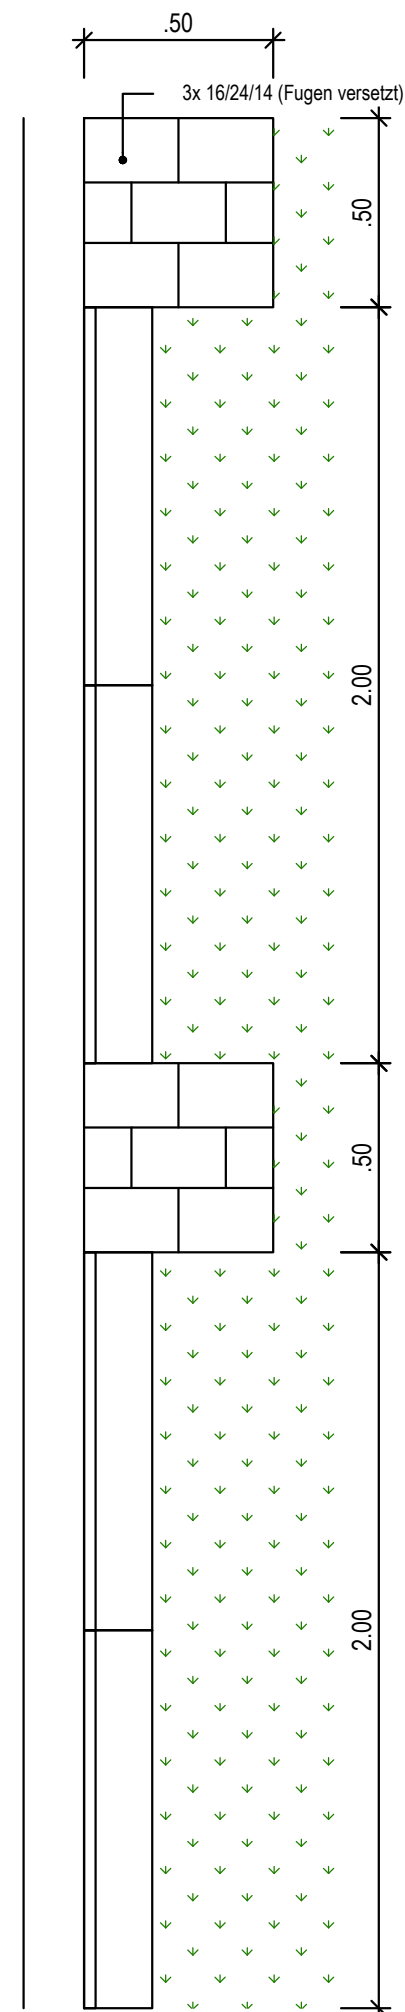


Regeldarstellung Muldenzulauf
bei Hochbord auf Lücke, M 1:20

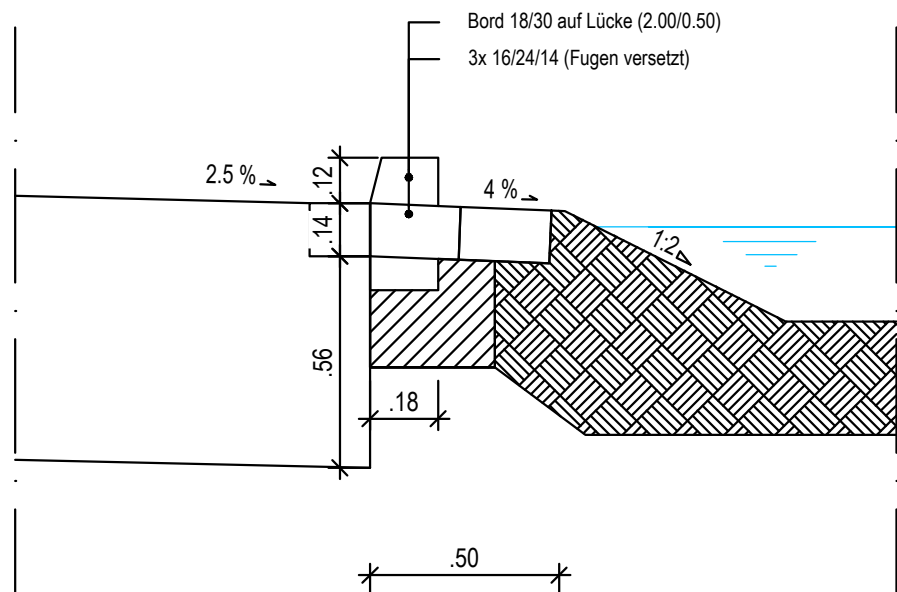


Regeldarstellung
Tiefbeet im Mittelstreifen, M 1:50

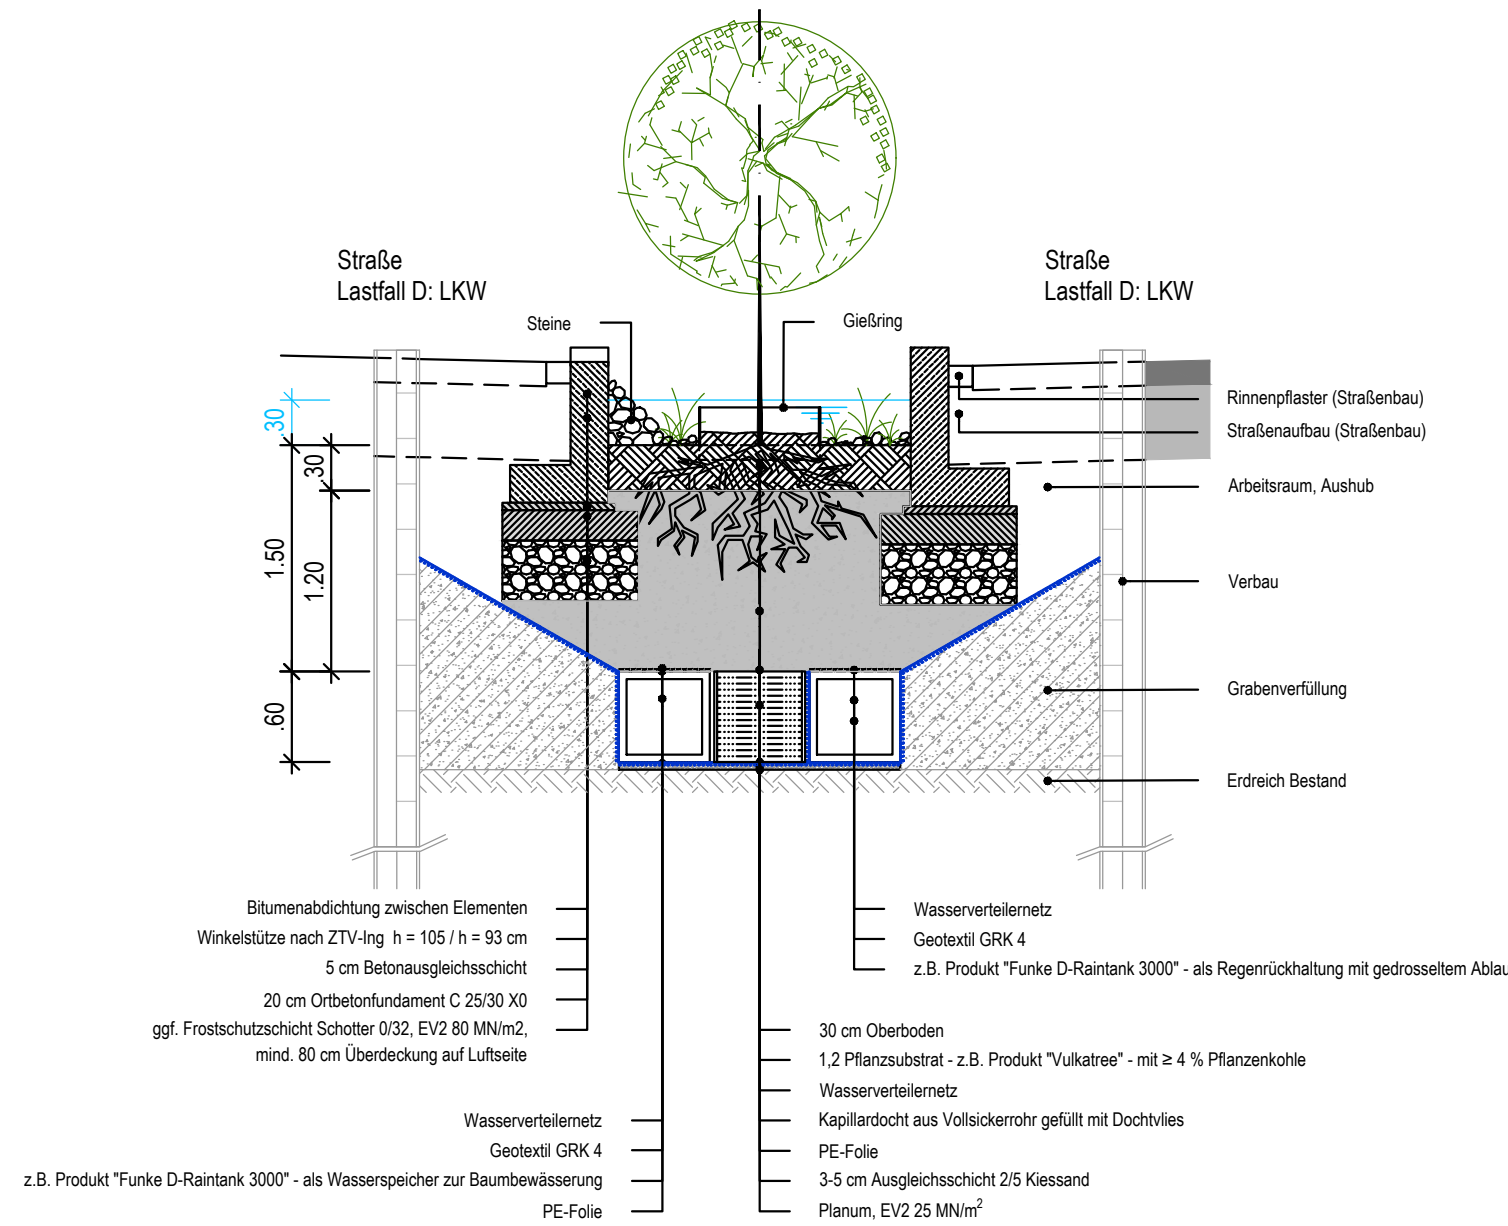


Regeldarstellung
Mulde-Stauden, M 1:50

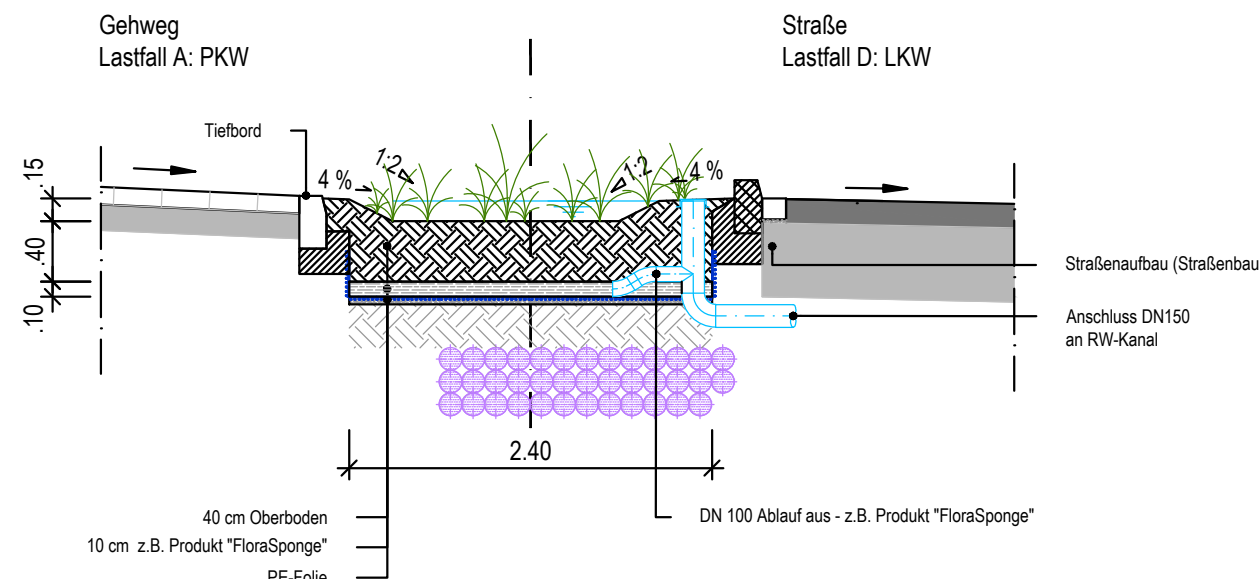


Regeldarstellung
Tiefbeet am Gehweg, M 1:50

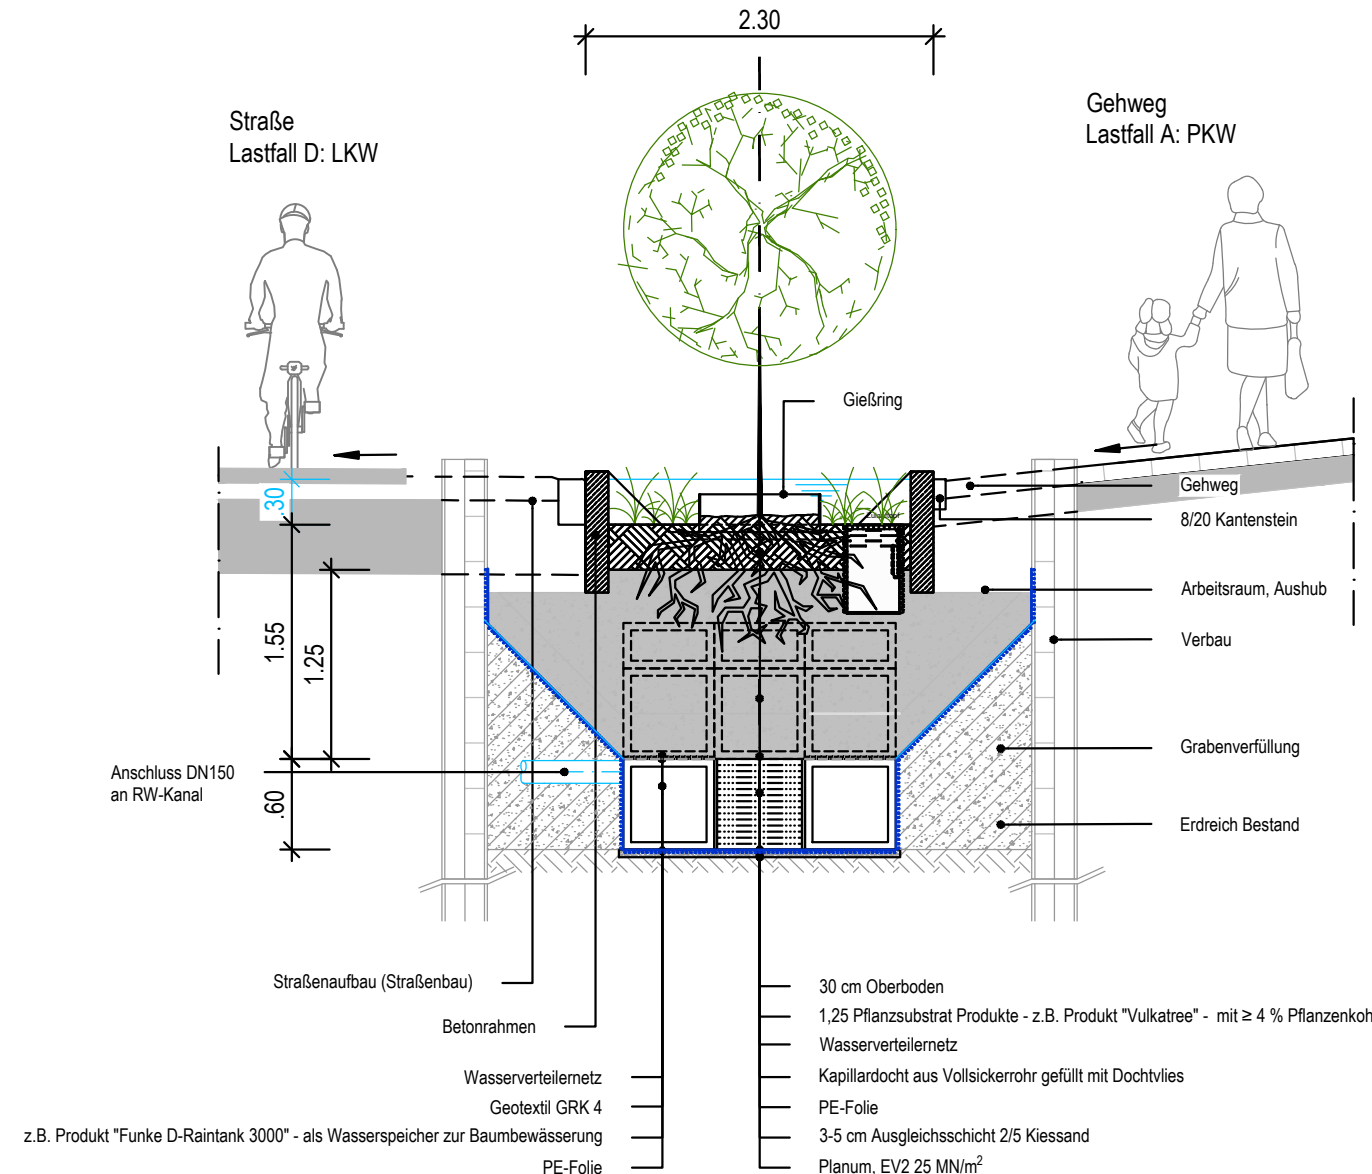

Regeldarstellung
Tiefbeet mit Notüberlauf, M 1:50

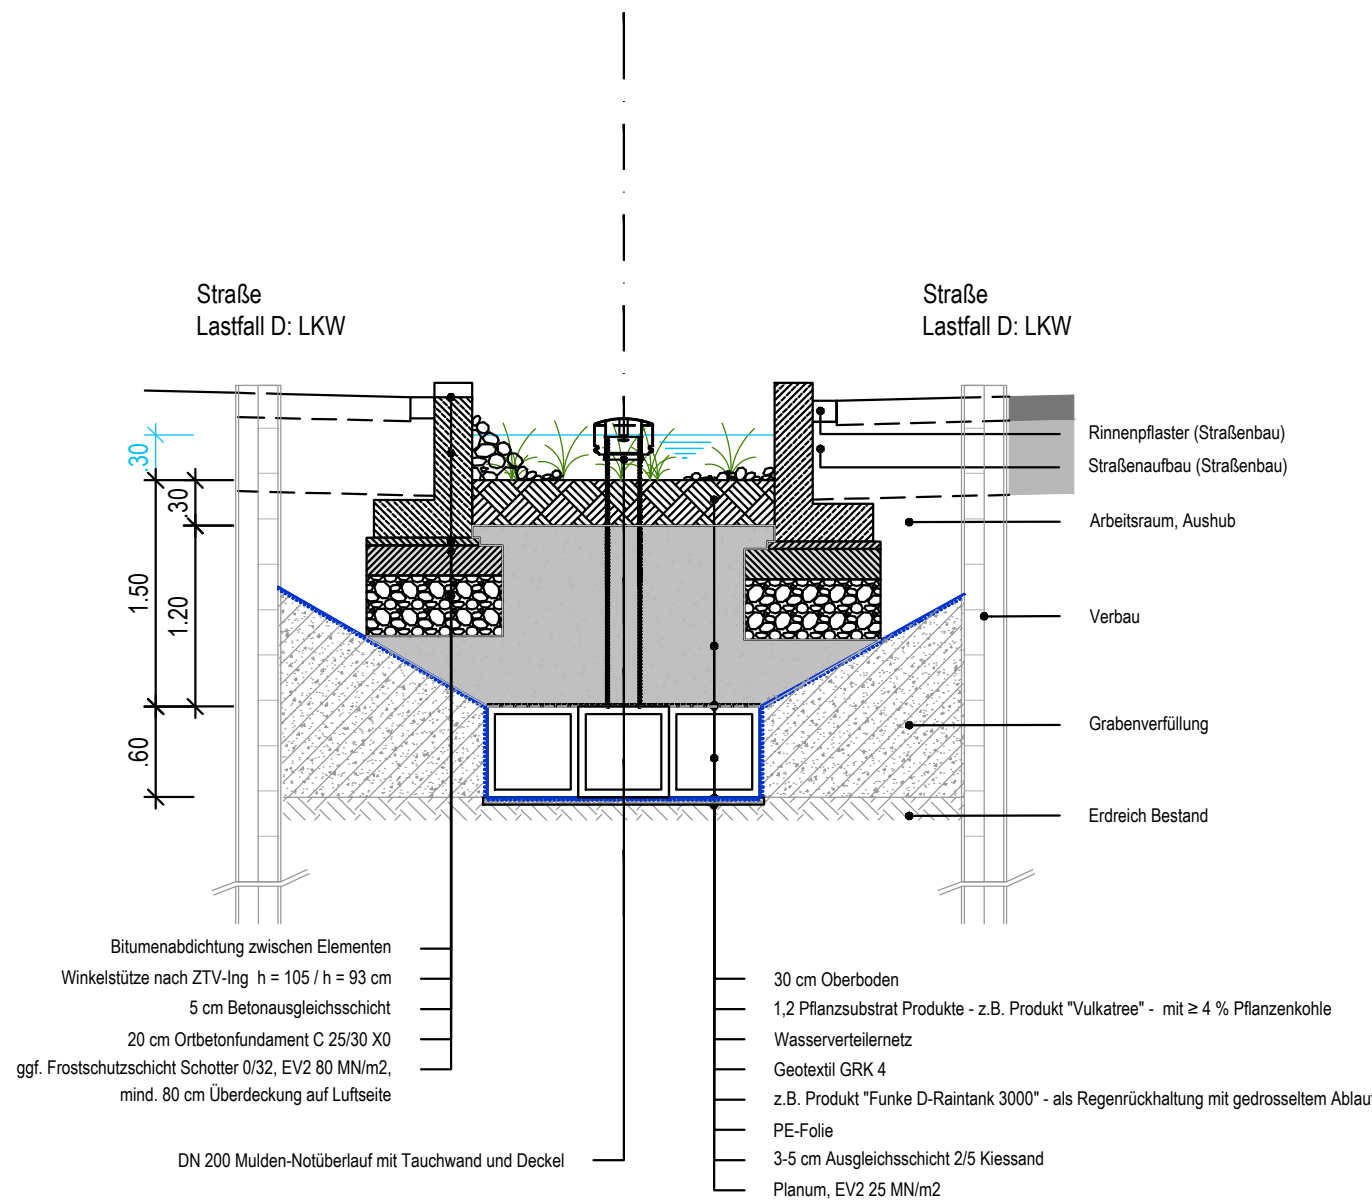

Regeldarstellung
Mulde-Baum, M 1:50

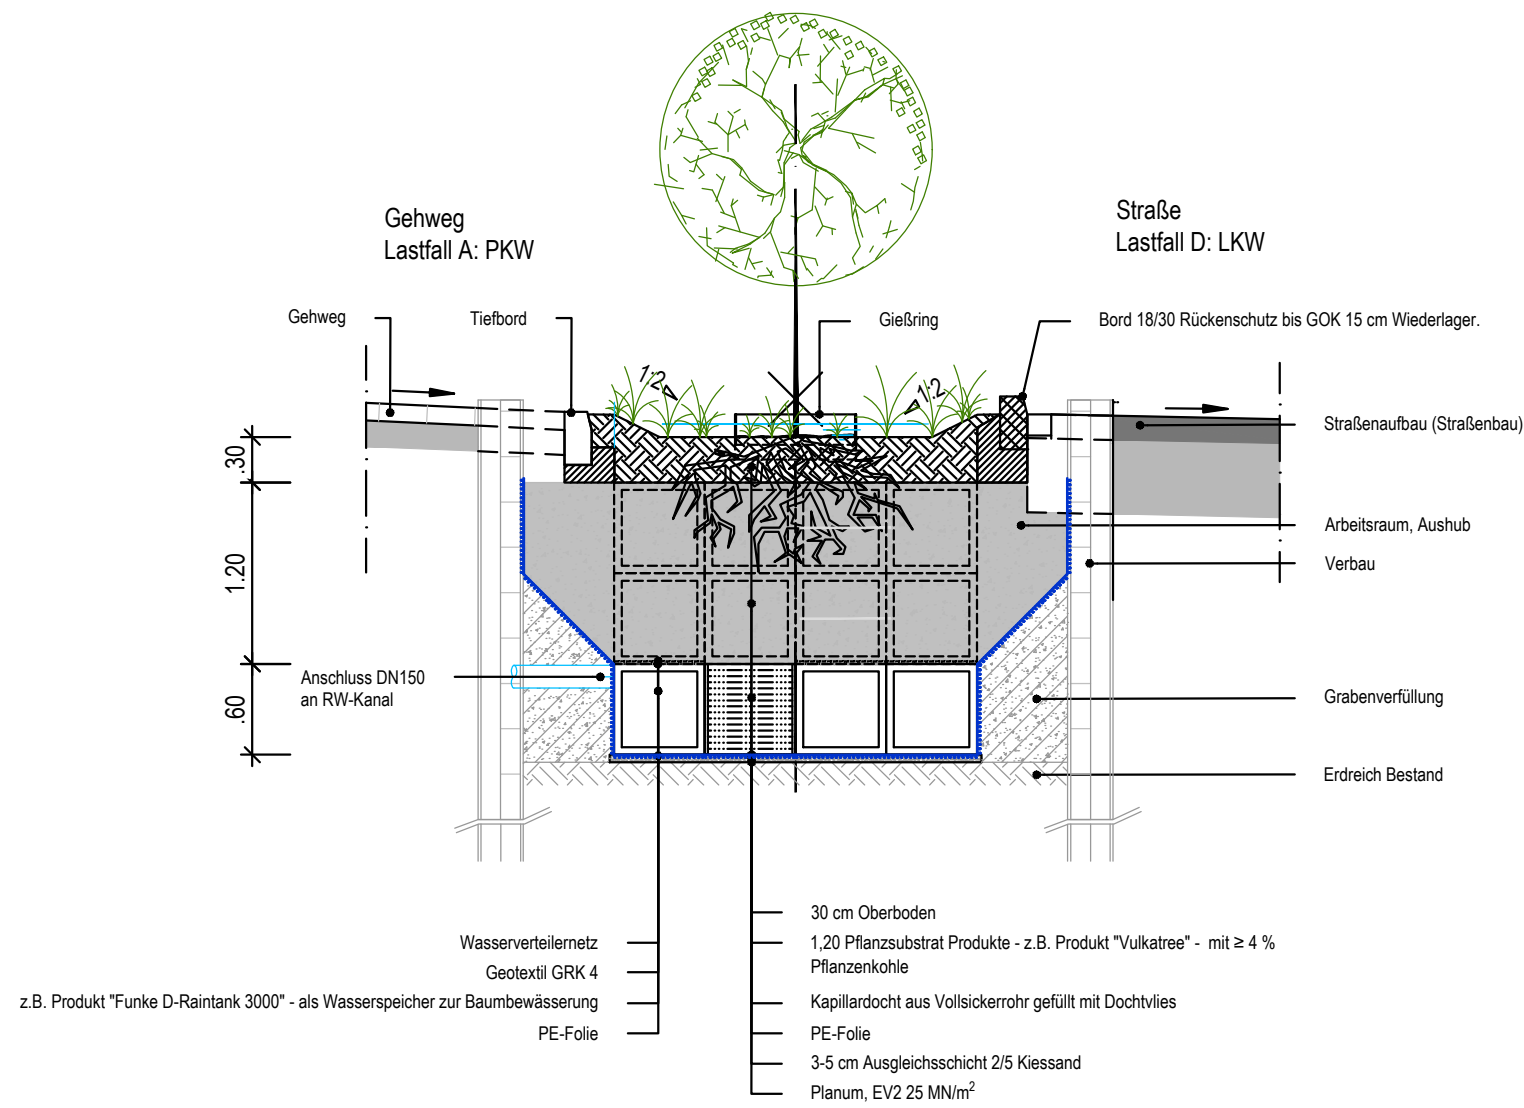

Bemerkung:

Die Lage der Versorgungsleitungen ist nachrichtlich in den Lageplan übernommen. Maßgebend sind die Unterlagen der Versorgungsunternehmen. Im Zweifelsfall sind Probeschürfe durchzuführen.

Die Lage der Hausanschlüsse ist nachrichtlich in den Lageplan eingezeichnet. Maßgebend sind die Angaben im Kanaluntersuchungsbericht.

Alle Maße und Angaben sind von der bauausführenden Firma eigenverantwortlich zu prüfen. Unstimmigkeiten sind der Bauleitung unverzüglich mitzuteilen.

Die Kanaldeckel sind dem Gelände/der Örtlichkeit anzupassen.

Gilt nur für die Ausschreibung

Plan-Nr.	4494_011_05_5007_DT	Bearbeitet		
Maßstab	1: 50 / 1: 20	Gezeichnet		
Blattgröße	95.0 / 59.4	QM-geprüft		

Änderungen:

Zustimmung	Nr.	Datum
I	II	III
IV	V	VI
AfuM		
HA		
RAT		

Stadt Bochum
- Tiefbauamt -
Plan zur Ausführung
freigegeben für 12 Monate

Datum:
66 4



Tiefbauamt
Abt. Entwässerung
und Gewässer

Kanalneubau
Castroper Straße 2.BA
Regeldetails Tiefbeete und Mulden

Projekt Nr.: 409154			EG - Grummer Bach			
Bochum, im		Maßstab	Höhen --- Längen 1: 50 / 1: 20		Blatt 5.7	
66 4	66 41	66 42	66 43	66 44	66 45	
gez.	gez.	gez.	gez.	gez.	gez.	