

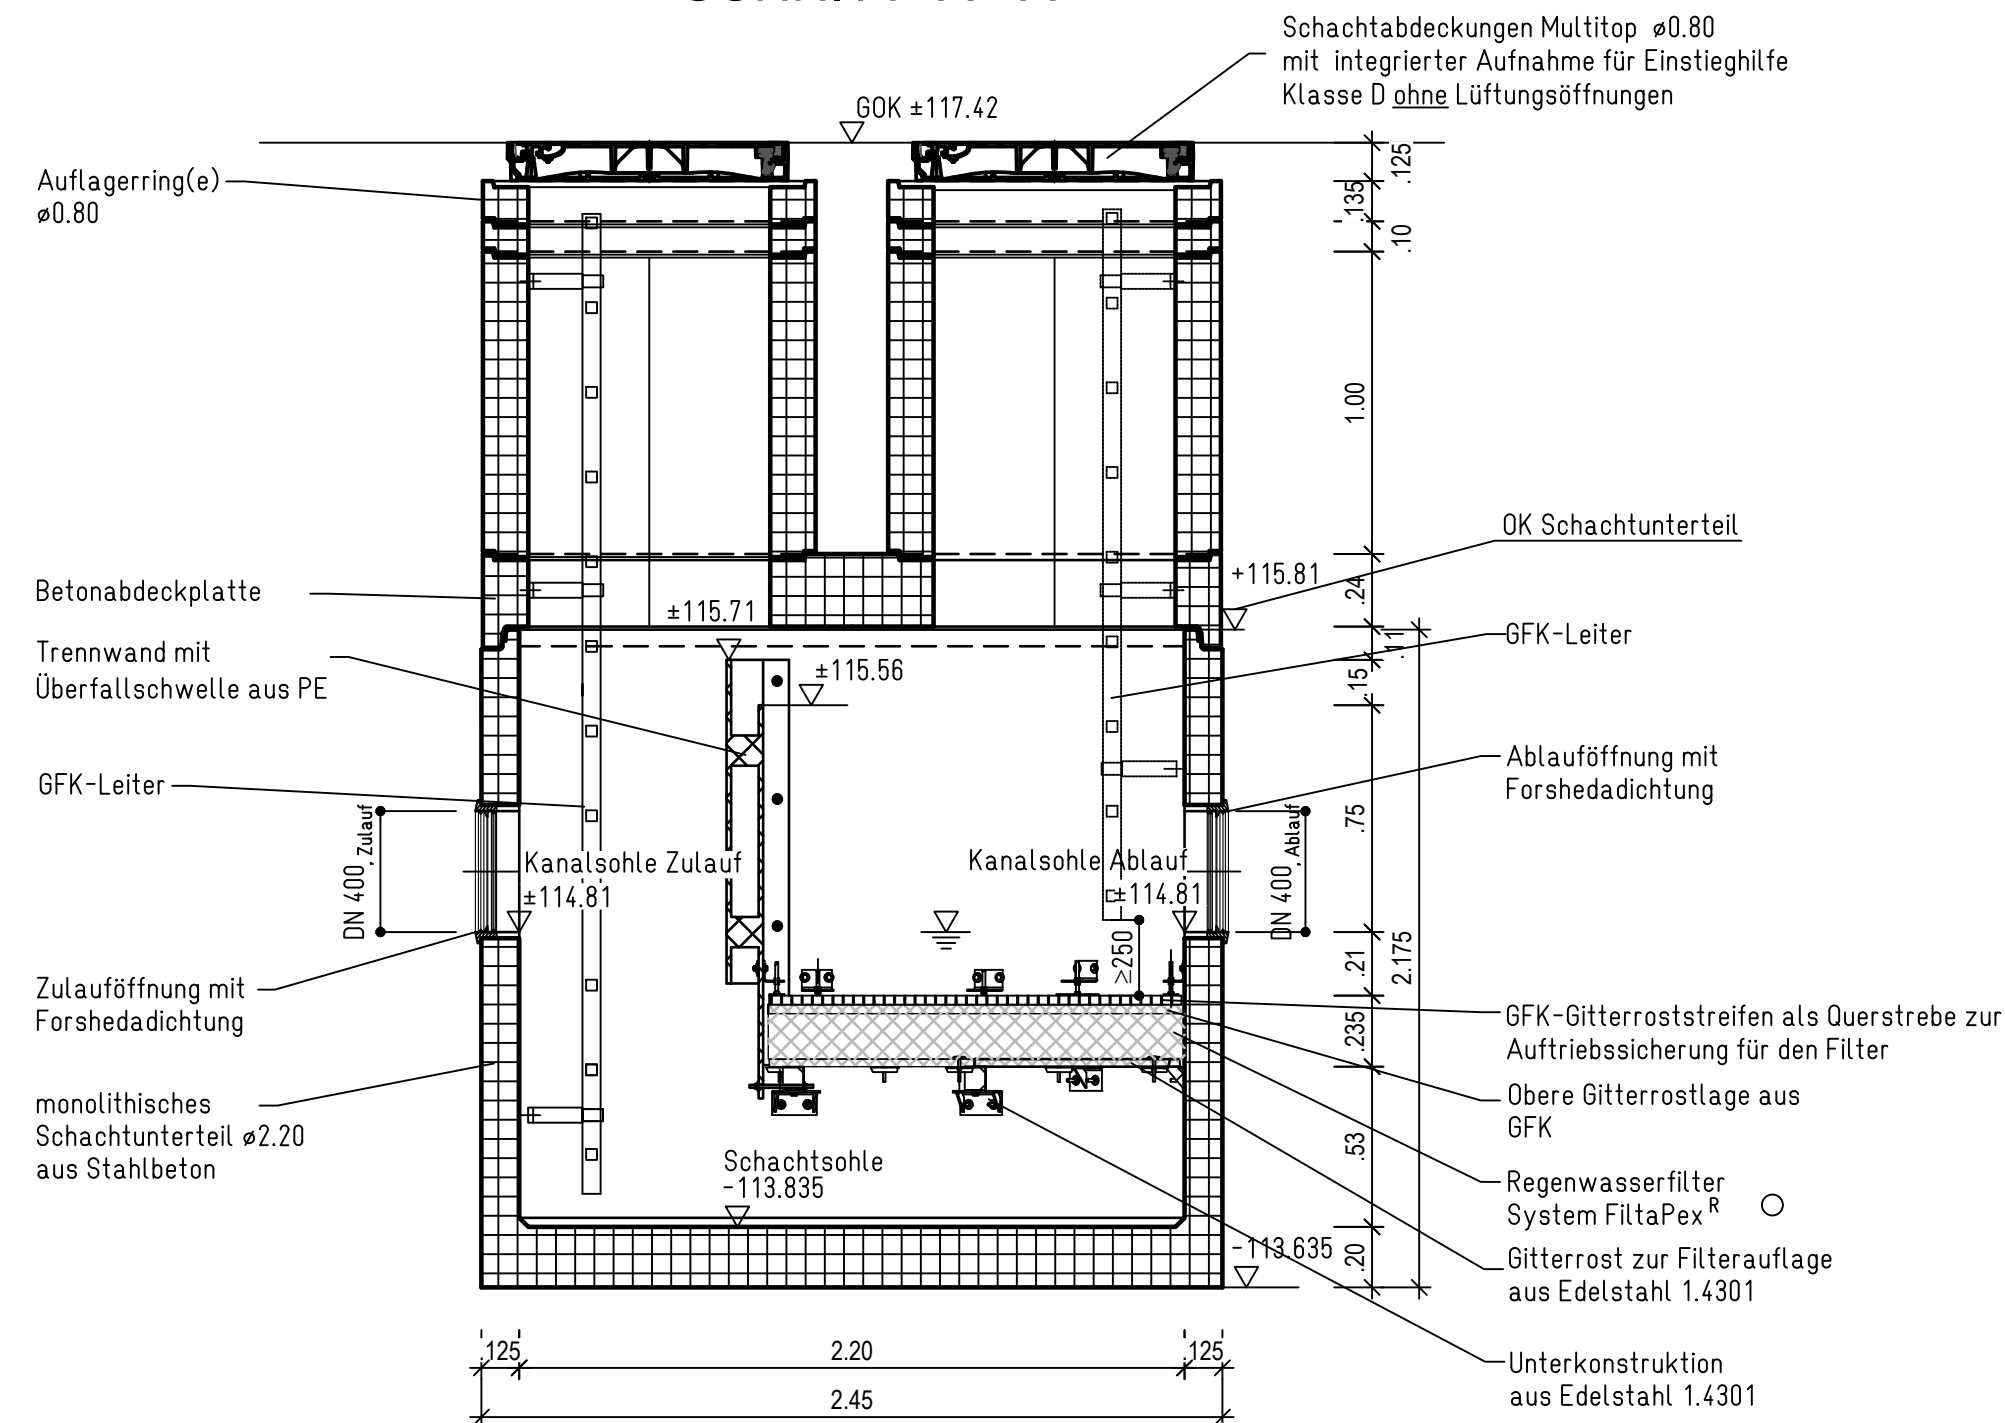


SCHNITT A - A

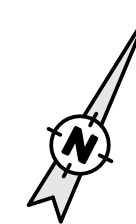

GRUNDRISS

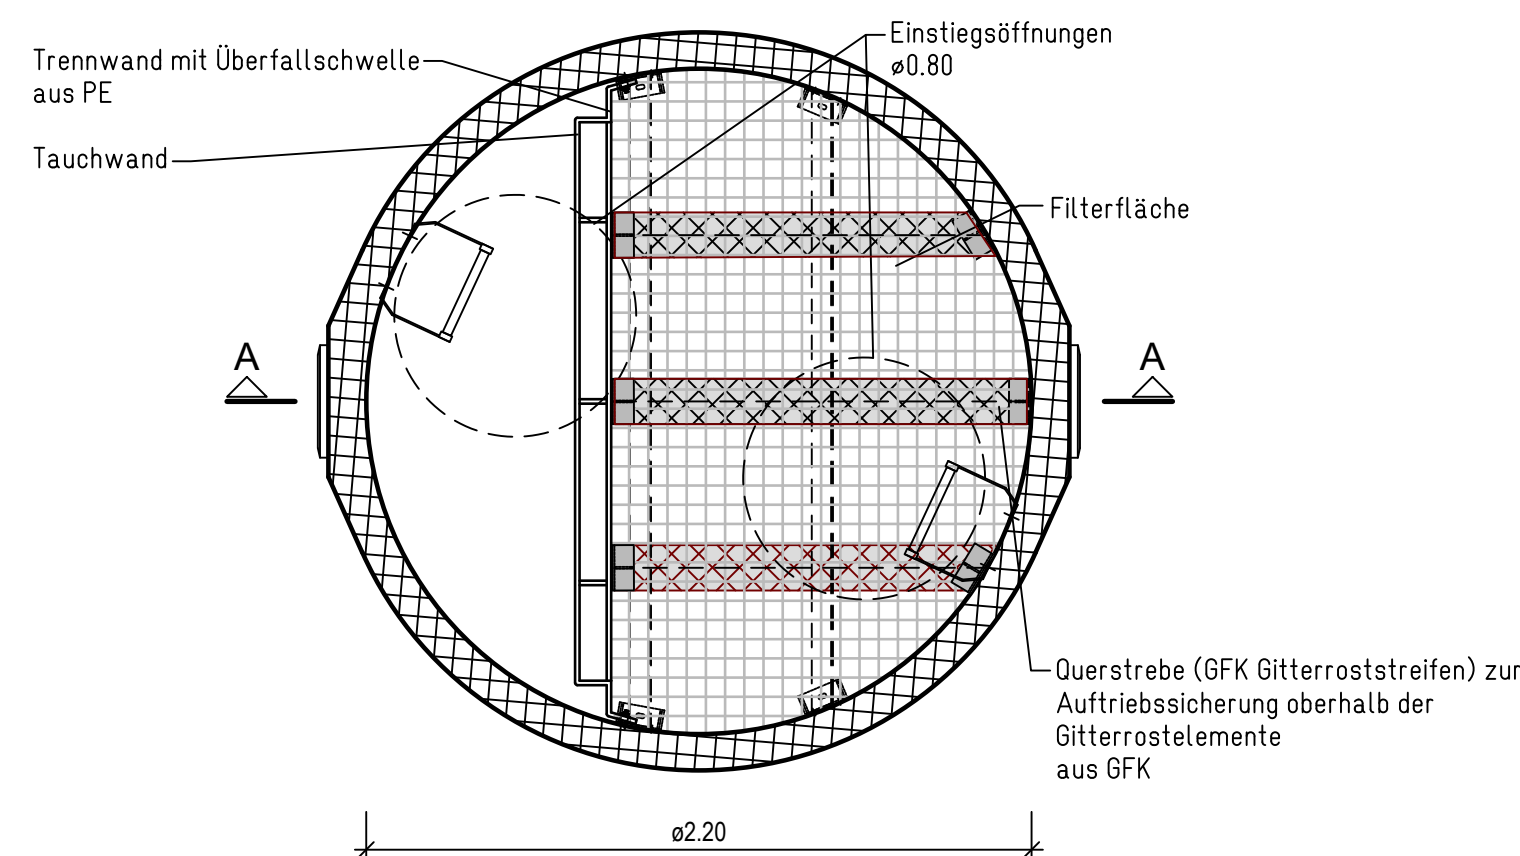

Gilt nur für die Ausschreibung

Plan-Nr.	4494_011_05_6001_BW	Bearbeitet		
Maßstab	1:25	Gezeichnet		
Blattgröße	59.4 / 42.0	QM-geprüft		

Änderungen:

Zustimmung	Nr.	Datum
I	II	III
IV	V	VI
AfluM		
HA		
RAT		

Stadt Bochum
- Tiefbauamt -
Plan zur Ausführung
freigegeben für 12 Monate

Datum:
66 4



Tiefbauamt
Abt. Entwässerung
und Gewässer

Projekt:
Kanalneubau
Castroper Straße 2.BA
Bauwerk Schacht 209

Projekt Nr.: 409154 EG - Grummer Bach

Bochum, im Maßstab Höhen --- Längen 1:250 Blatt 6.1

66 4	66 41	66 42	66 43	66 44	66 45
gez.	gez.	gez.	gez.	gez.	gez.

Pfad: